GRUNNMYND KJALLARA 1:50

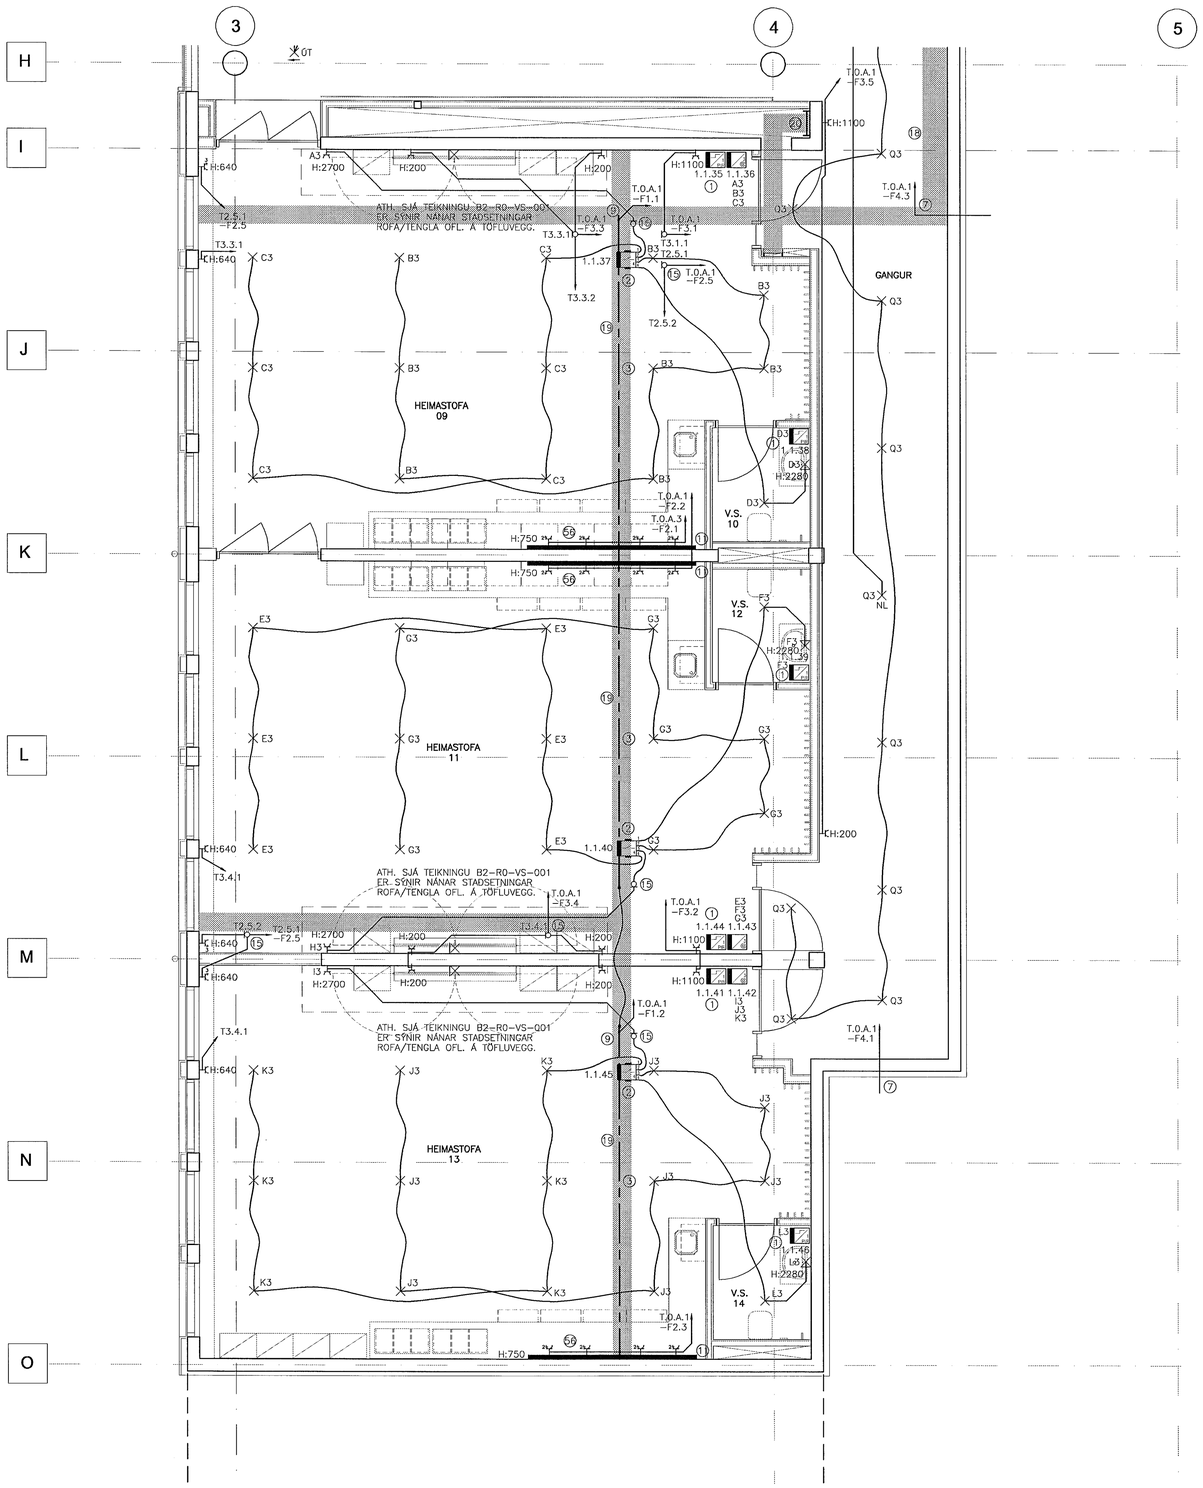

ATHUGASEMDIR OG SKÝRINGAR SJÁ TEIKNINGU B2–R0–VA–001

29. Maí 2002

BR.	DAGS.	BREYTING	REIKN.	TEIKN.

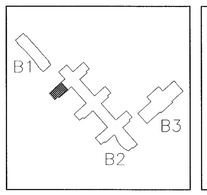

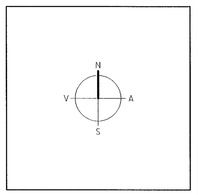

ARKITEKTAR
BERGSTAÐASTRÆTI 10, RVK.
sími:551-1460, netfang:arkitekt@isholf.is

FINNUR BJÖRGVINSSON
HILMAR ÞÓR BJÖRNSSON
SIGRÍÐUR ÓLAFSDÓTTIR

LANDMÓTUN
NÝBÝLAVEGUR 6 - 200 KÓPAVOGUR - SÍMI 554 5300 - FAX: 554 5310 - NETFANG: landmotun@landmotun.is

EINAR E. SÆMUNDSEN
INGIBJÖRG KRISTJÁNSDÓTTIR
MARGRÉT SIGURÐARDÓTTIR

VSÓ RÁÐGJÖF
BORGARTÚNI 20, 105 REYKJAVÍK, SÍMI 585-5000, SÍMBRÉF 585-9010, NETFANG vso@vso.is

SÓLVANGSVEGUR 4
LÆKJARSKÓLI

RAFORKUVIRKI
LÁGSPENNA
GRUNNMYND KJALLARA

HANNAÐ/TEIKN.	JJ/LL
ATH.	
SAMÞYKKT	
KT.	110856-7769
KVARÐI 1:50	REYKJAVÍK 15.05.2002
VERKNR.	TEIKN. NR. BR.
00258	B2-R1-VG0-002

S:\2000\00258\t\ref\fullnaðarhönnun\gildar_teikn\B2-R1-VG0-001_006