




Grunnmynd hús 3 mkv. 1:200

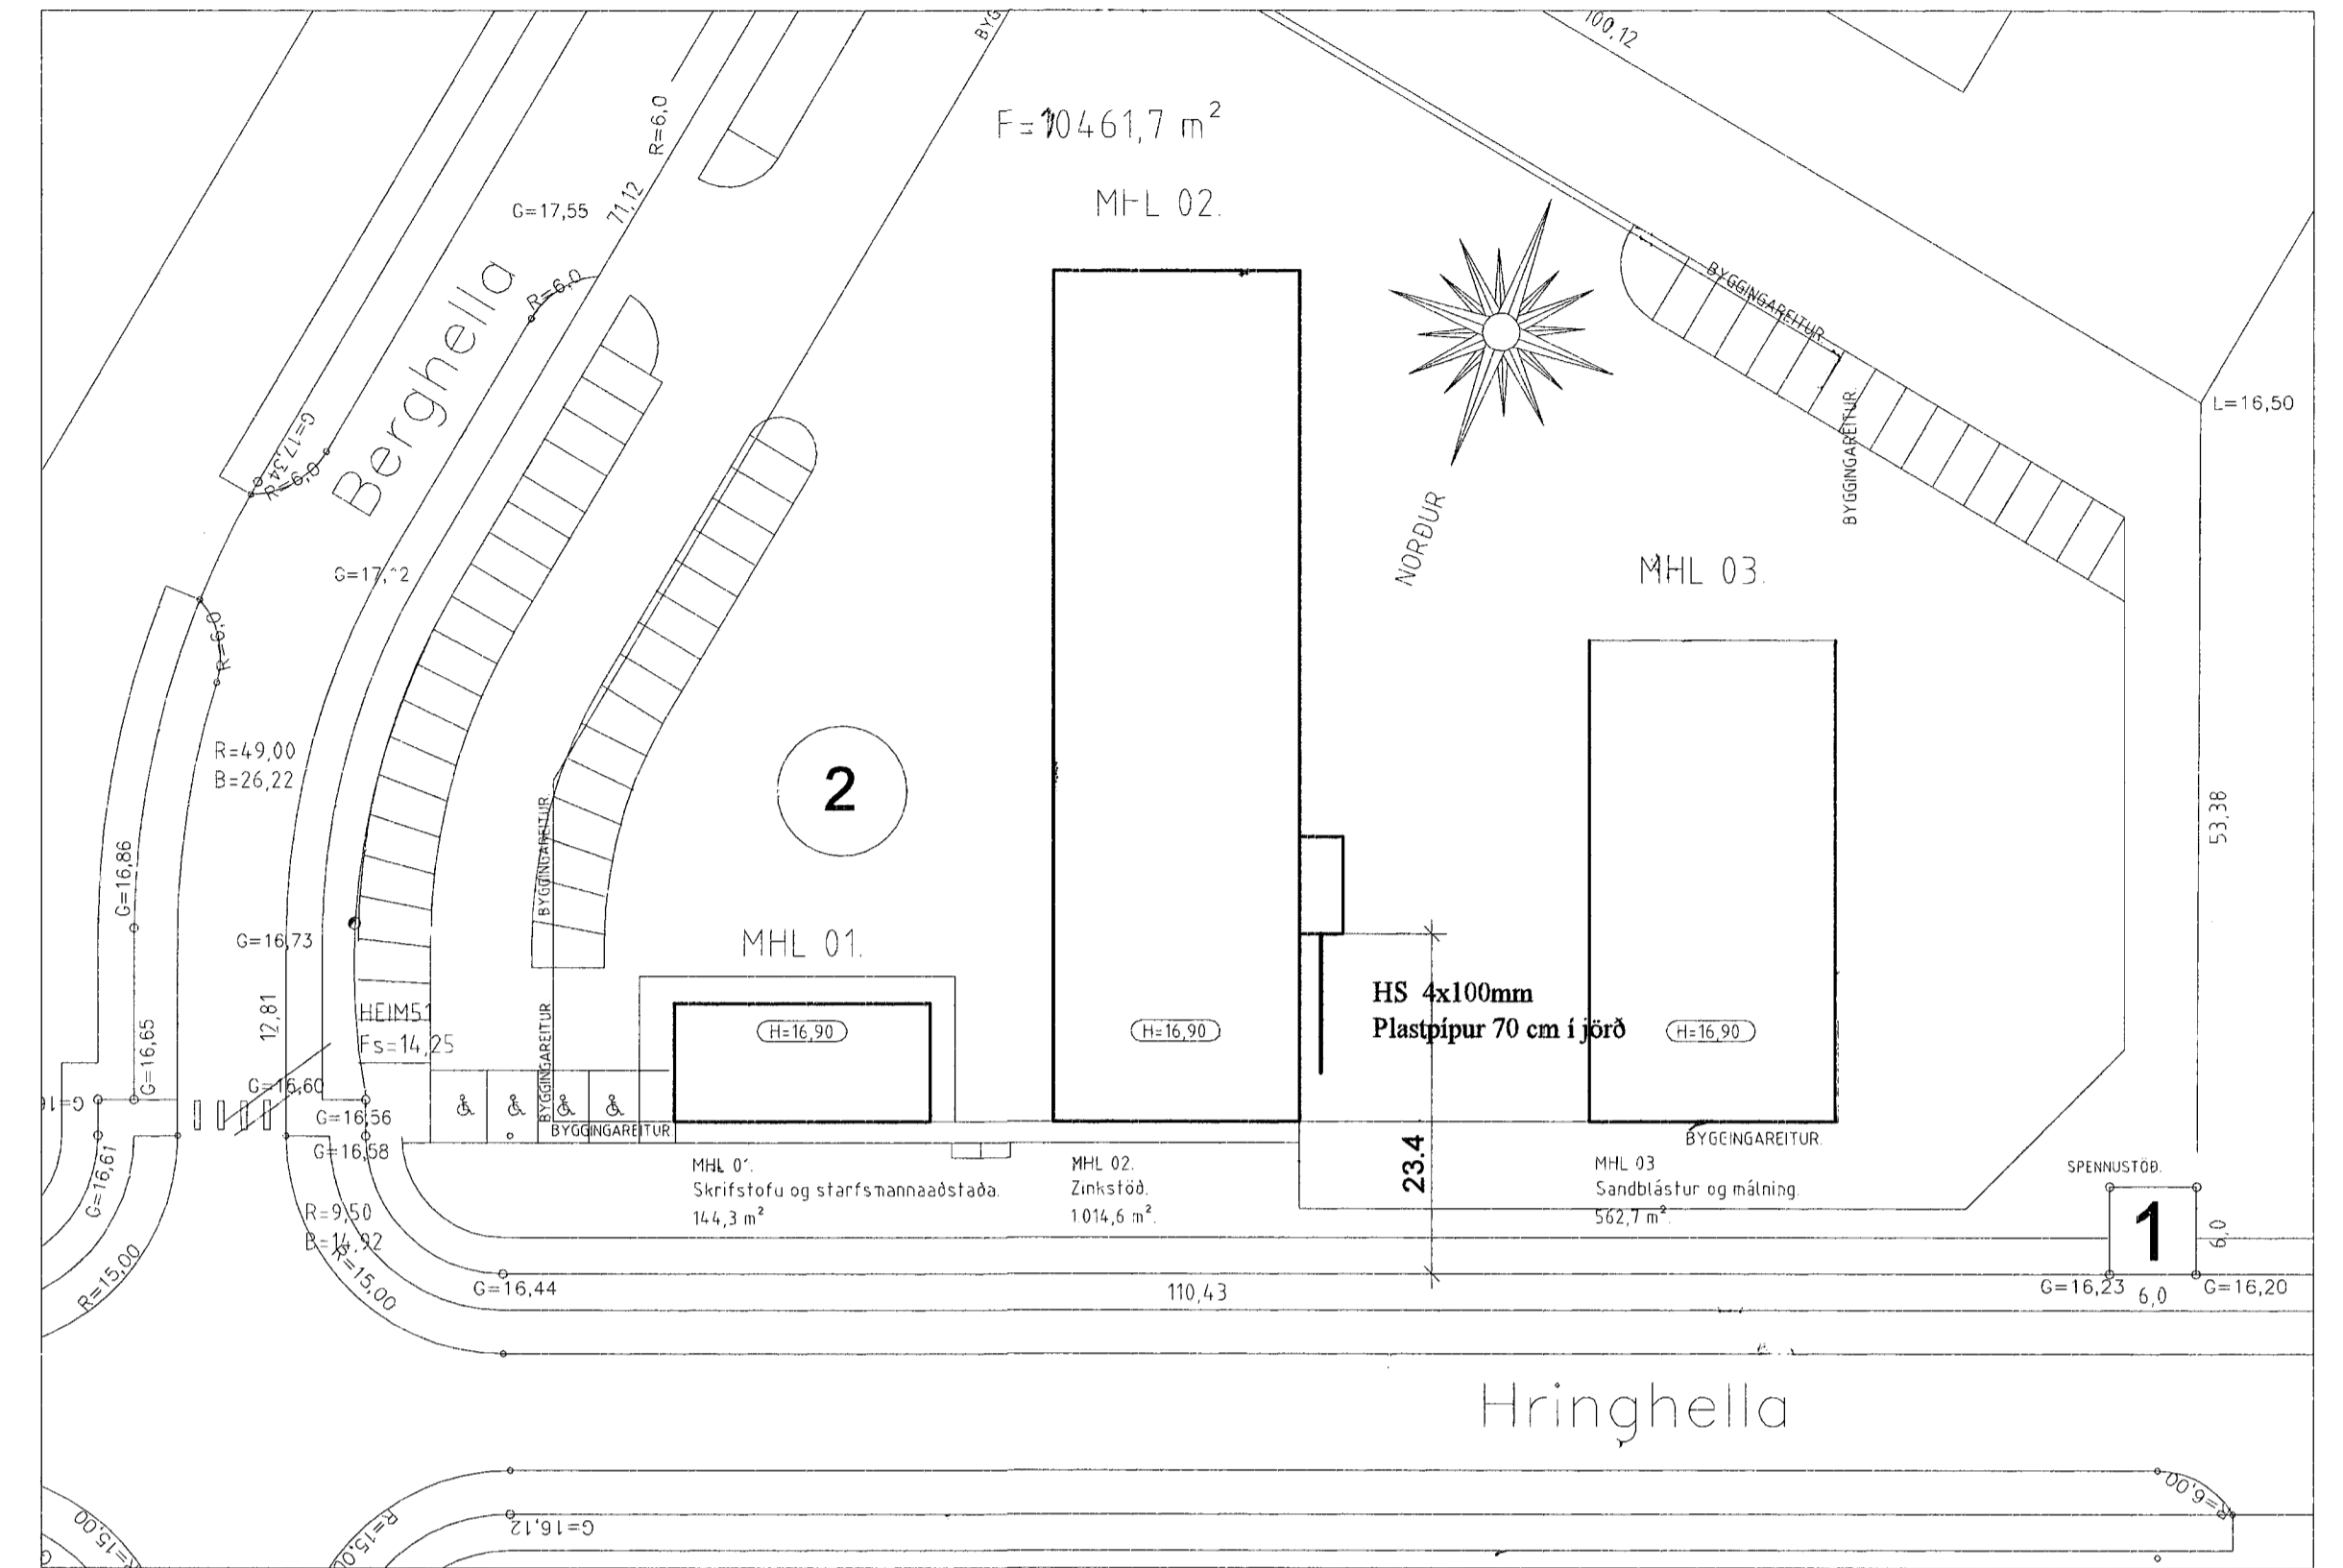

Afstöðumynd mkv. 1:500

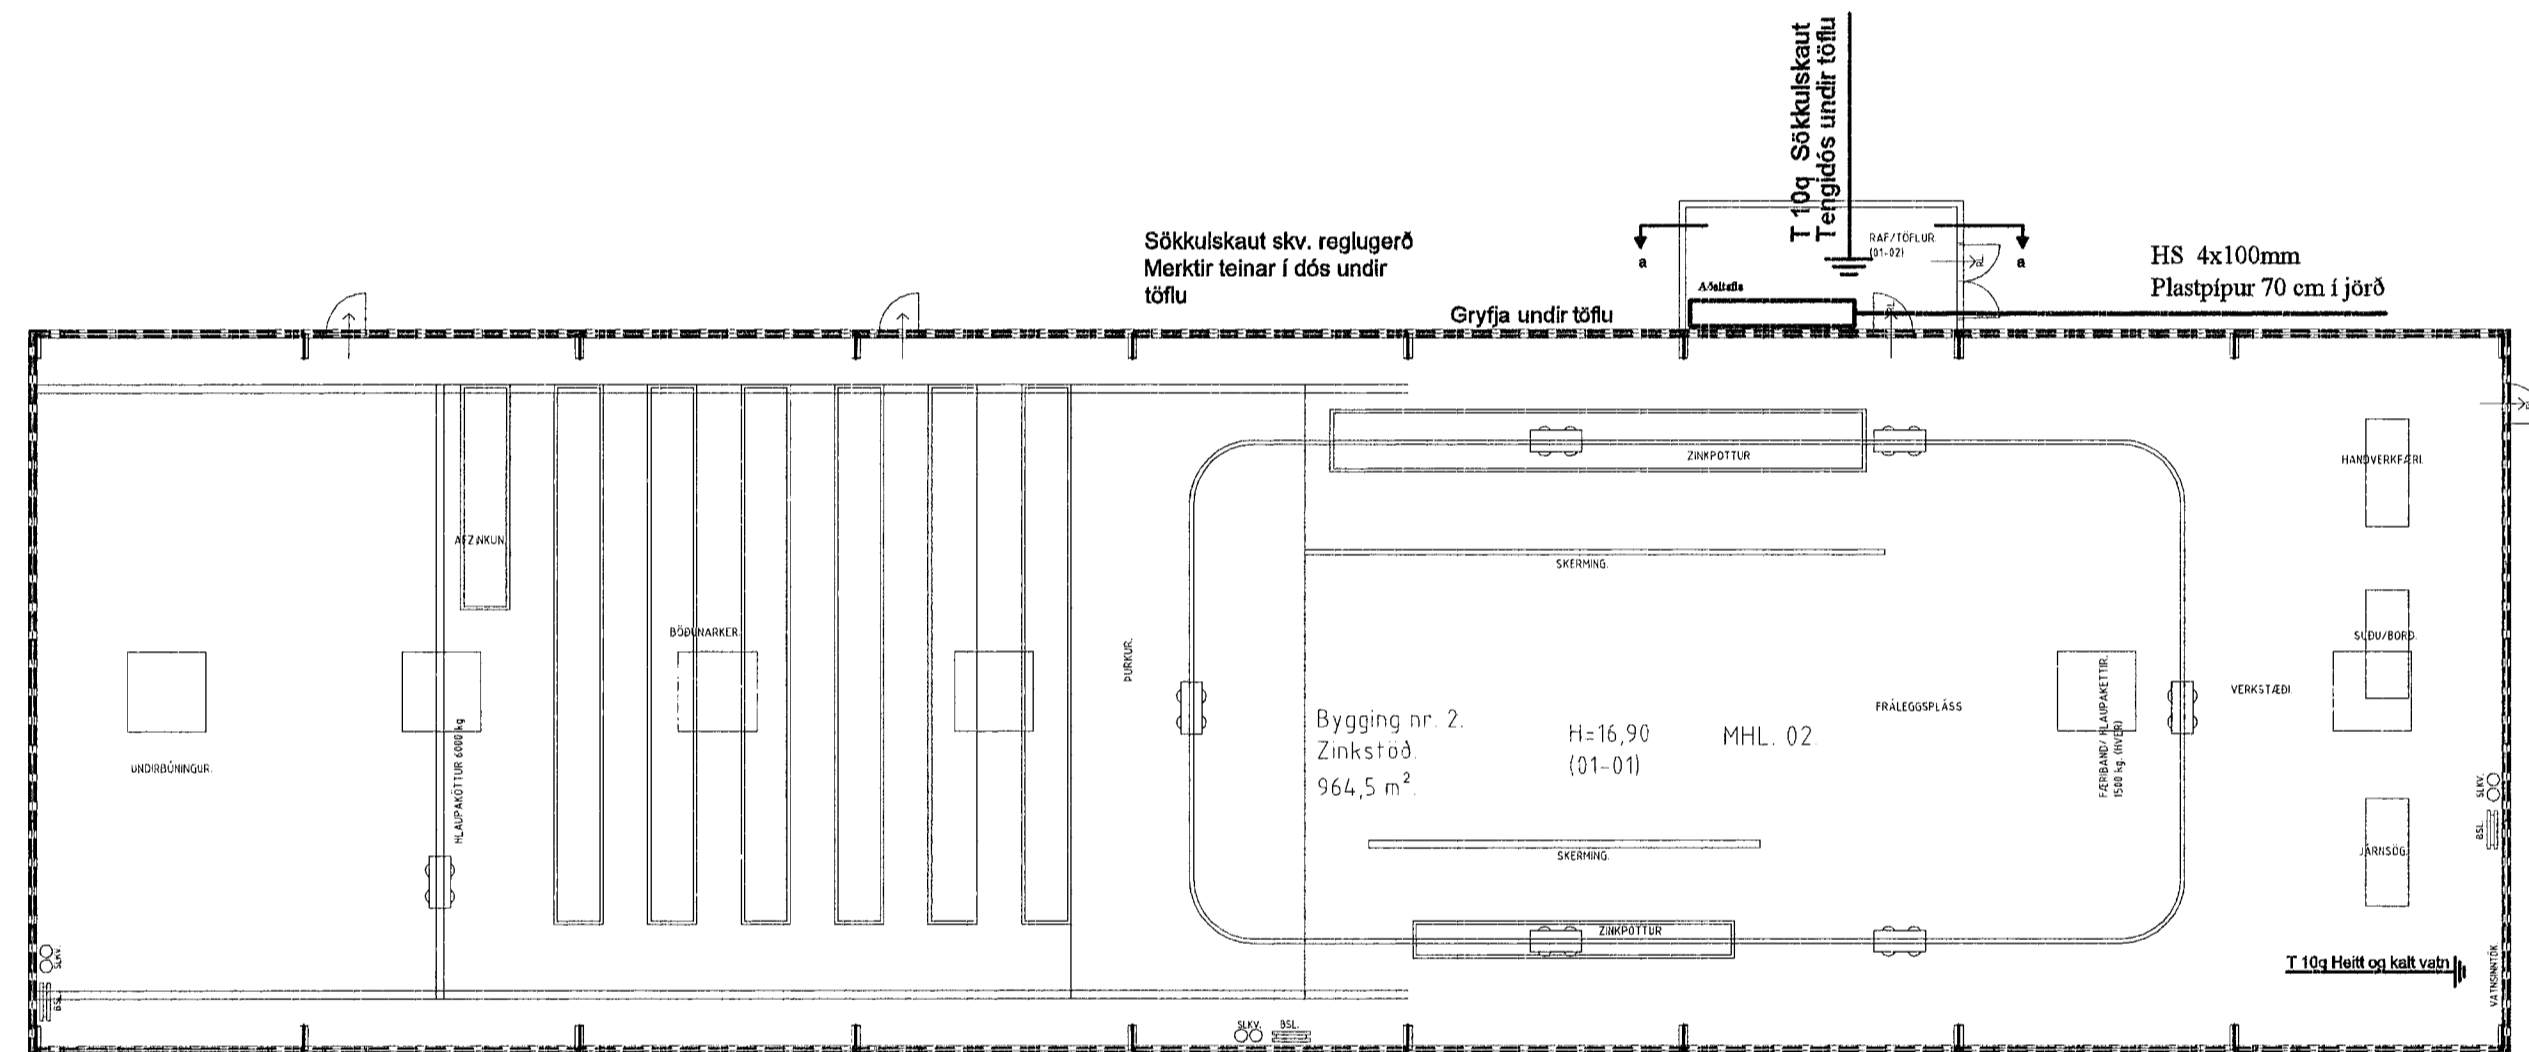


Grunnmynd hús 2 mkv. 1:200

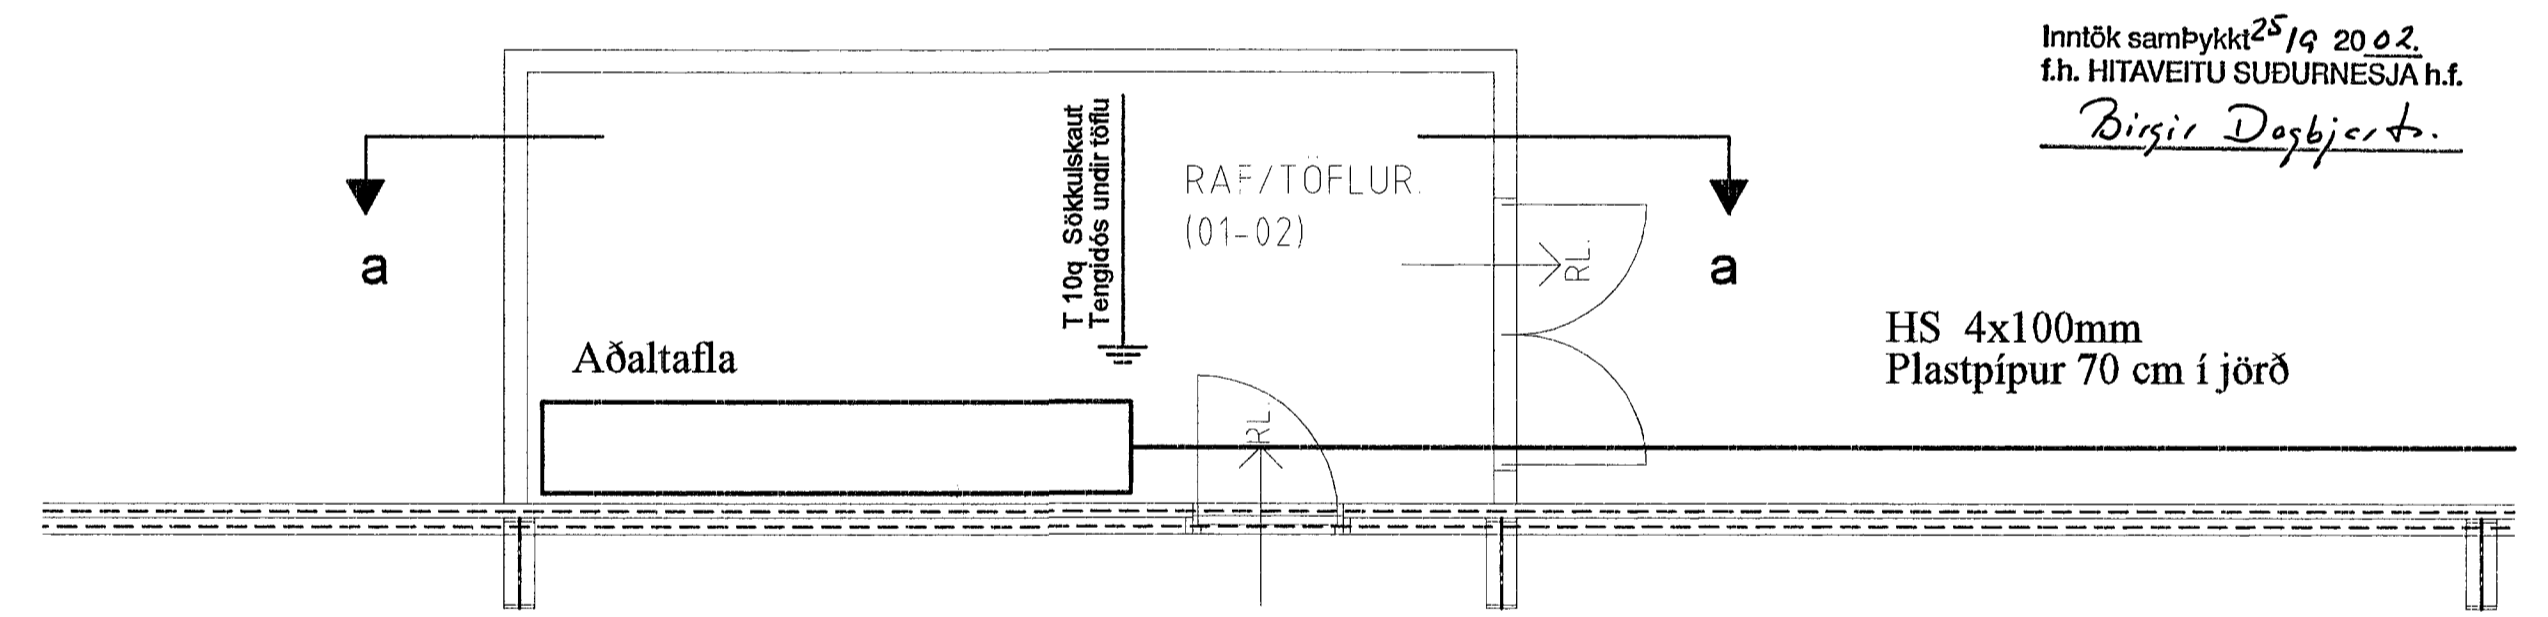


Grunnmynd hús 2 mkv. 1:50

Inntök samþykkað 25.10.2002
f.h. HITAVETU SUDURNESJÁ h.f.
Birgir Dagbjert.

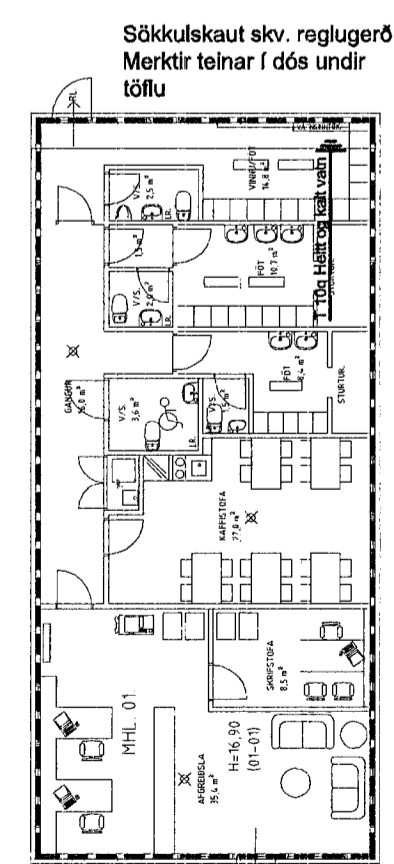


Grunnmynd hús 1 mkv. 1:200

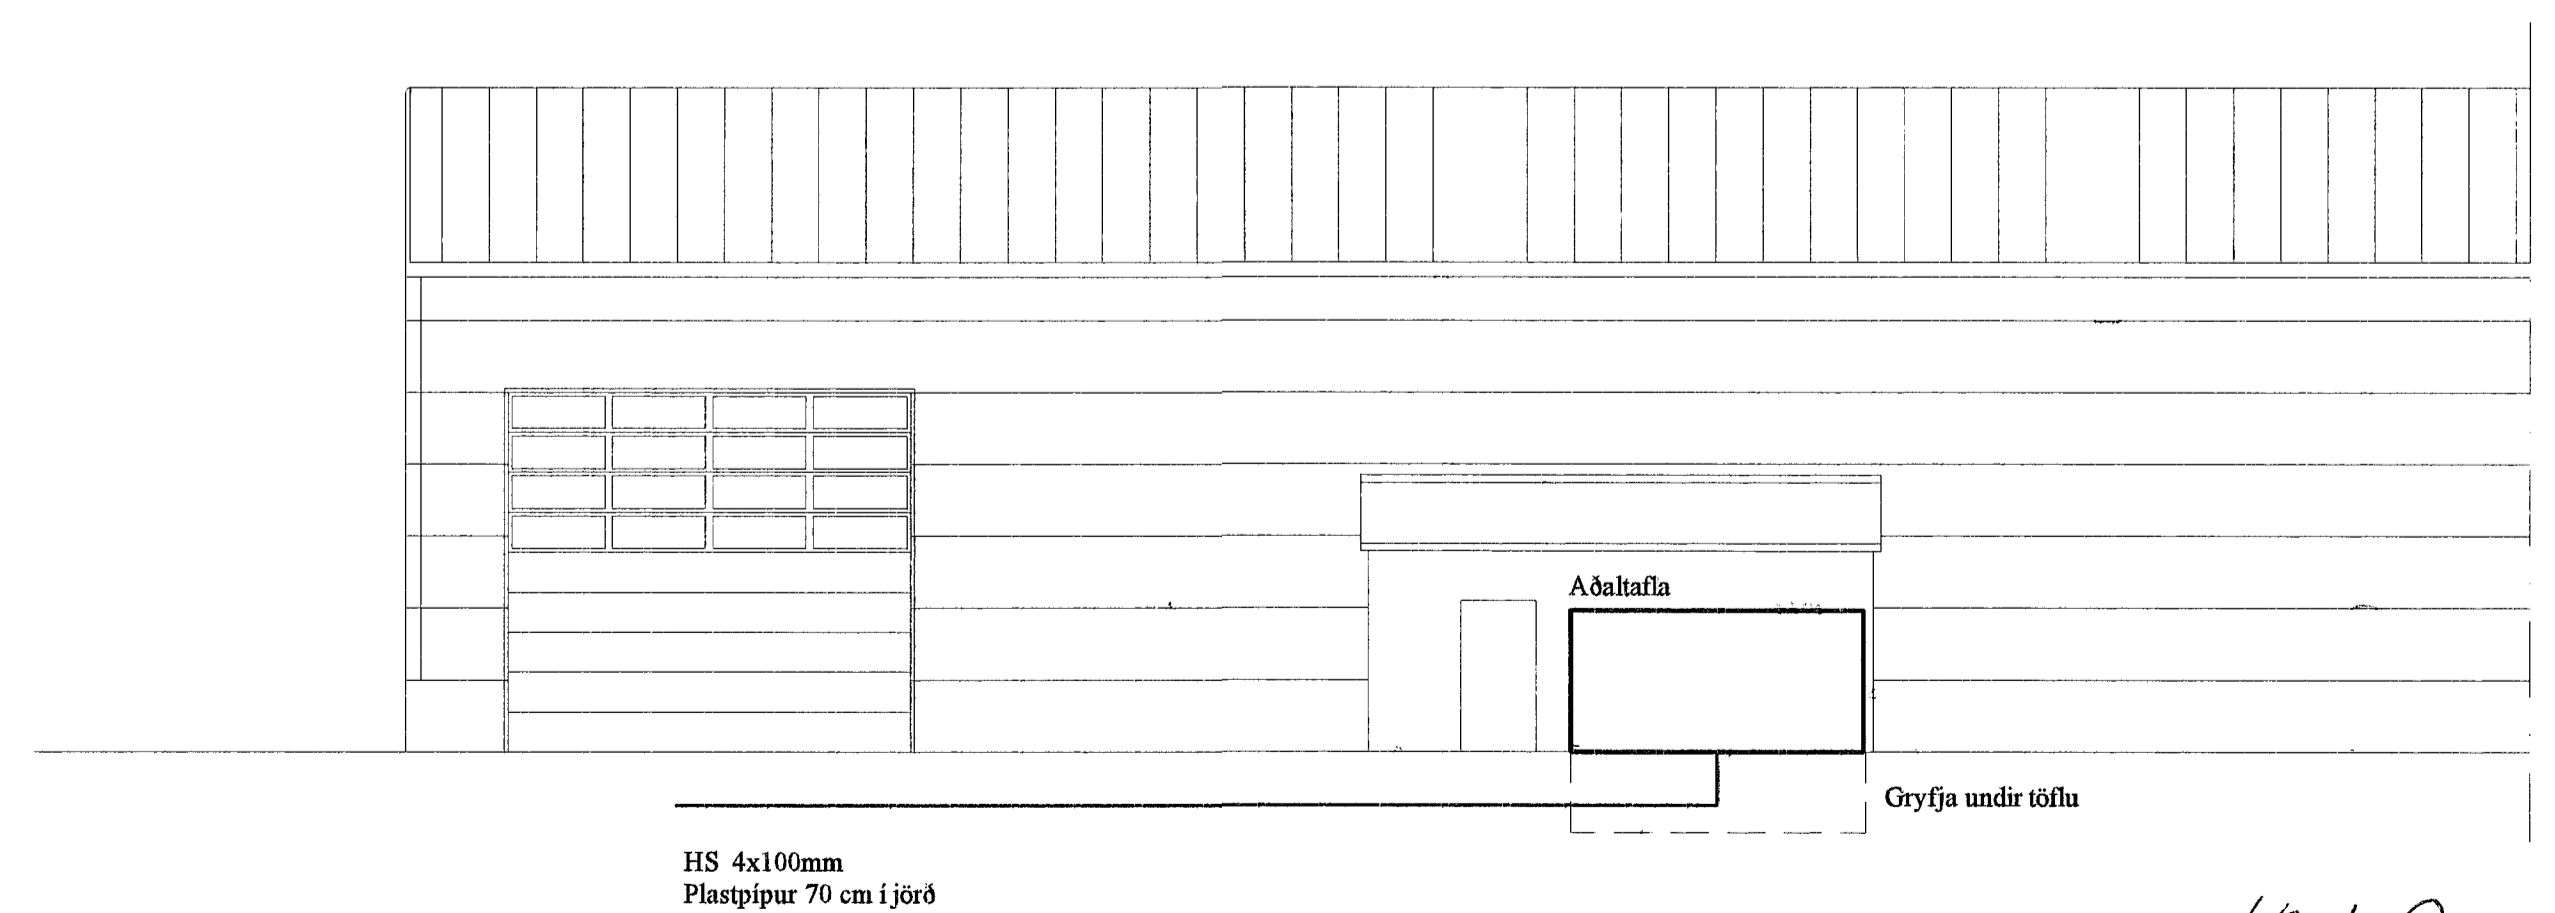


Snið a-a mkv. 1:100


Snið af töfluvegg

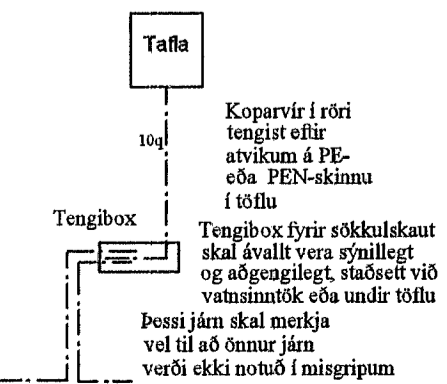

Grunnmynd sökkulveggja

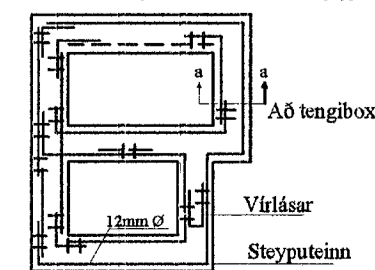

Snið í töfluvegg

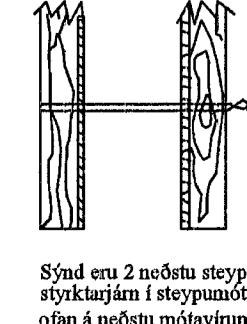

Virlásar



4368

Elys
Rafagnatöðingur

Klappastígur 16 Reykjavík s. 565-4755 gsm. 897-6530

Þórunn Kristjánsson Rafv.m.k. 040851-4969
V. Elma Cates Tætnit. kt.131155-3529

Berghella 2
Sökkulskaut
Grunnmyndir
Snið a-a

Tekning nr: 615-02	Dagss: 21-09-02	Hannað: <i>[Signature]</i>
Mkv: 1:100	Blað: 1 af 2	Teknað: véc