




SETJA SKAL SÖKKUSKAUT Í GRUNN  
SJÁ NÁNARI ÚFÆRSLU Í TÆKNILEGR TENGISKILMÁLAR  
TEKNING D 11.1996 M1

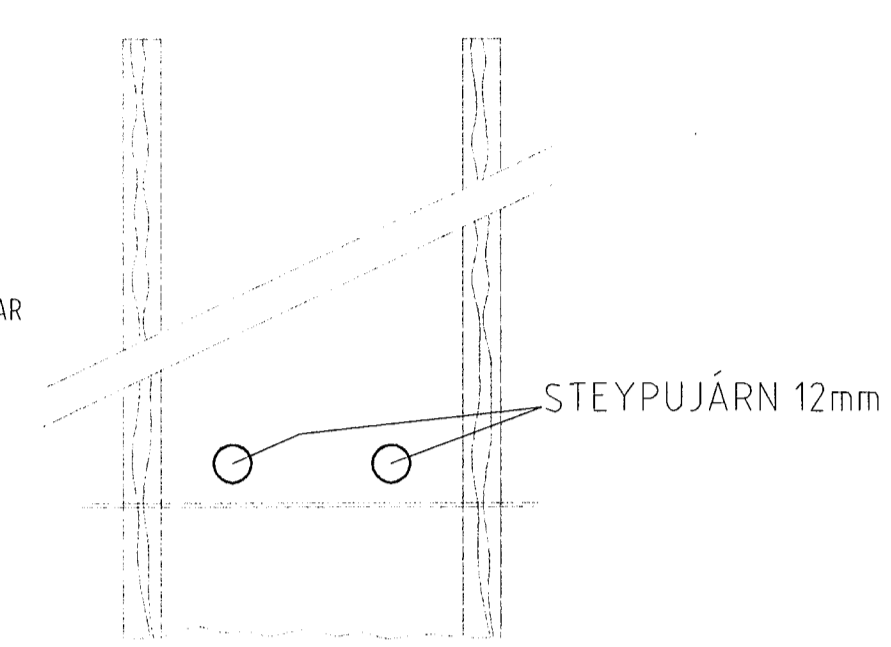

SNID AF STEYPUVEINUM Í SOKKLUM  
ENGINN MÆLIKVARDI

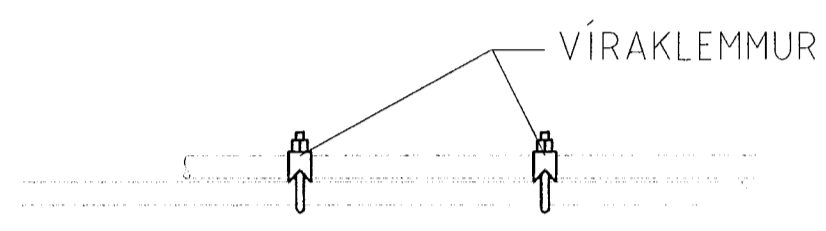

SAMTENGING STEYPUVEINA  
SETJA SKAL TVO VÍRLÁSA  
Á HVER SAMSEYTI

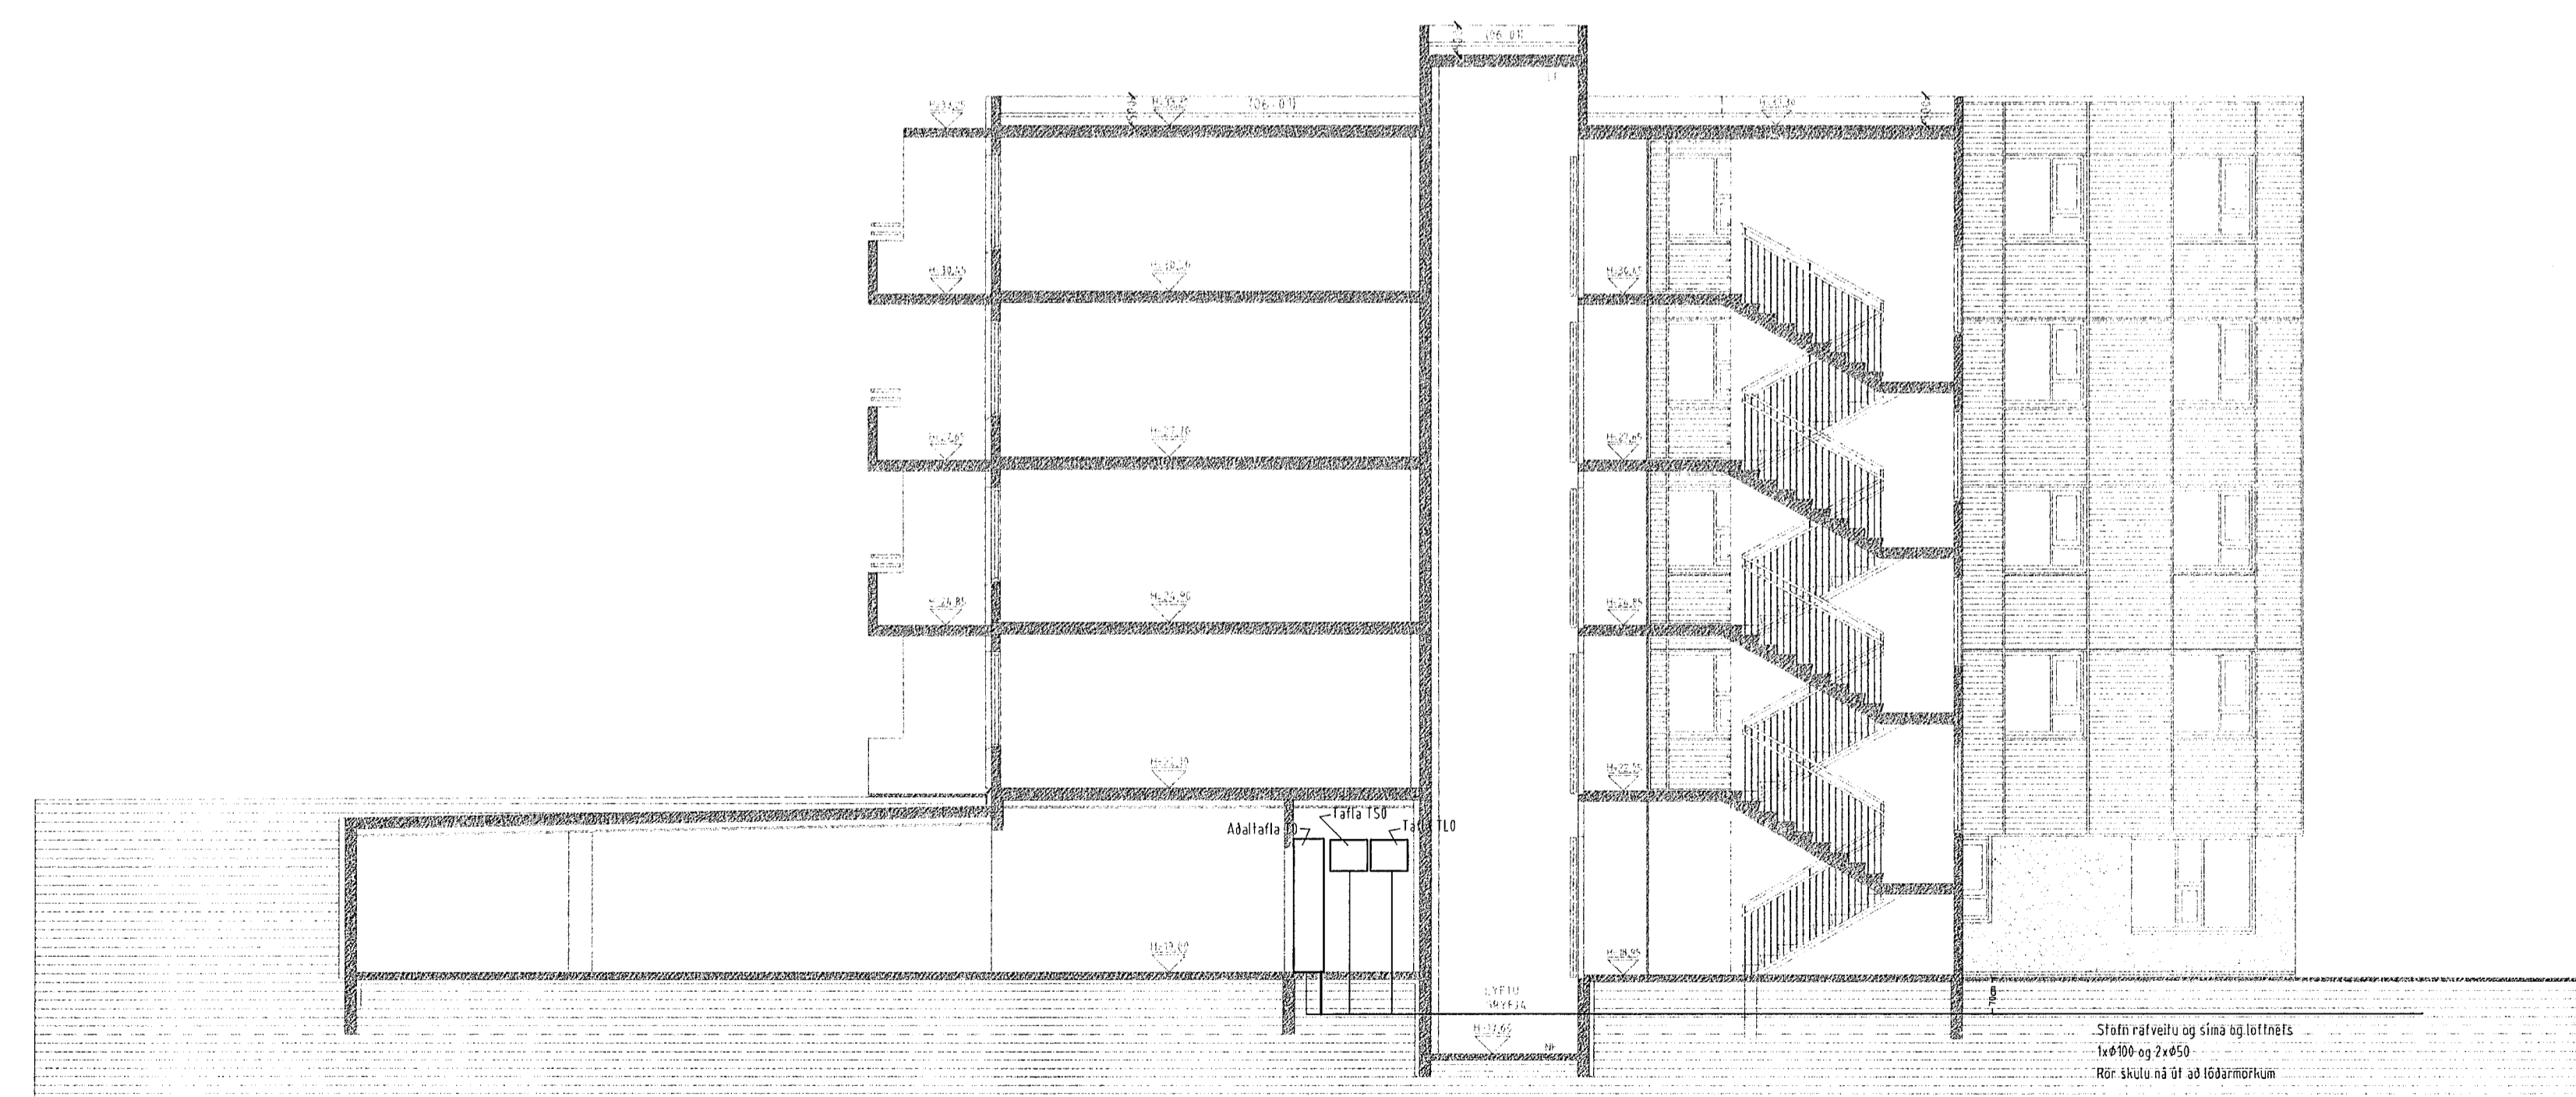

**ALMENNAR SKÝRINGAR**

ALLAR PÍPUR Í LÁGGSPENNU ERU Ø16 OG VÍR 1,5mm<sup>2</sup>  
ALLAR PÍPUR Í SMÁSPENNU ERU Ø20  
HÆDIR ROFA FRÁ FULLFRÆGNGU GÓLFI 100cm  
HÆDIR TENGLA FRÁ FULLFRÆGNGU GÓLFI 20cm  
HÆDIR Á SÍMA- (S) SJÓNVARPS- (L) TENGLUM FRÁ FULLFRÆGNGU GÓLFI 20cm  
ÖLL MÁL ERU FRÁ FULLFRÆGNGU GÓLFI OG Í MIÐJA DÖS EDA ÚR MIÐRI DÖS Í MIÐJA DÖS EDA Í FULLFRÆGNINN VEGG  
ÞAR SEM PÍPUR ERU LAGÐAR HLÍÐ VÍÐ HLÍÐ Í LOFTUM EDA VEGGJUM SKAL HAFA AÐ MINNSTA KOSTI 3cm BLÍ MILLI RÖRA, ÞANNIG AÐ STEYPA GETI AUBVÉLLEGA RÖNNIÐ NIÐUR Á MILLI  
GREINAR ERU EKKI SÝNDAR Í ÖLLUM TILVIKUM AÐ TÖFLU, EN ERU ÞÁ MÉRKTAR VIÐKOMANDI TÖFLU (X)EM: GRÆR Í TÖFLU OG ER GRÆN NR 1  
➔ ÞEAGAR ÖR ER MÉRKT GR NR ÞÁ FER VIÐKOMANDI GR Í TÖFLU Í ÍBÚÐINI  
ÞEGAR STRÍK ER Í GEGNUM TENGLI EDA ROFA ÞÁ ER UM 2 FALDA NEMA ANNAD SÉ TEKID FRAM  
○ ENFALDUR ○ TVOFALDUR ○ ÞREFALDUR  
TIL SMERTISPENNUVARNAR SKAL NOTA NÖLLUN OG LEKASTRAUMSROFVÖRN  
MÁLPHLUTA LAGNA, TÆKJA, LAMPA OG RAFBÚNADAR SKAL JARDBINDA VANDLEGA.  
MÁLSTRAUMUR ROFA OG TENGLA SKAL VERA MNNST 10 A  
JARDBINDA SKAL PÍPUKERFI FYRIR HEITA- OG KALDAVATNSLOGN  
ÖLL TÁKN ERU TÁKNRÆN OG BER AÐ SAMRÆMA LAGNIR AÐ TÆKJUM EFTIR AÐSTÆÐUM Á STAÐNUM OG EFTIR SÆRTEKNINGUM

Verkhell  
Berjavellir 2 220 Hafnarfíri  
Verkhell/Verkhellnúmer  
Afstöðumynd, snið, sökkuskaut og almennar skýringar

Blaðnr. 1/13	Dags. 20. okt 2002	Kvart. 1:100, 1:1000
Yfirsk. <i>Sigurjón Harðarson</i>	Sagnb. <i>Sigurjón Harðarson</i>	Breyting

Miðvangi 125 220 Hafnarfíri  
tlf 1004 02 5090  
Sími 565 1845, fax 565 0940 gsm 898 0970  
http://www.munus.is, e-mail munus@munus.is  
munus Hönnuður Sigurjón Harðarson, kt. 060361-2749