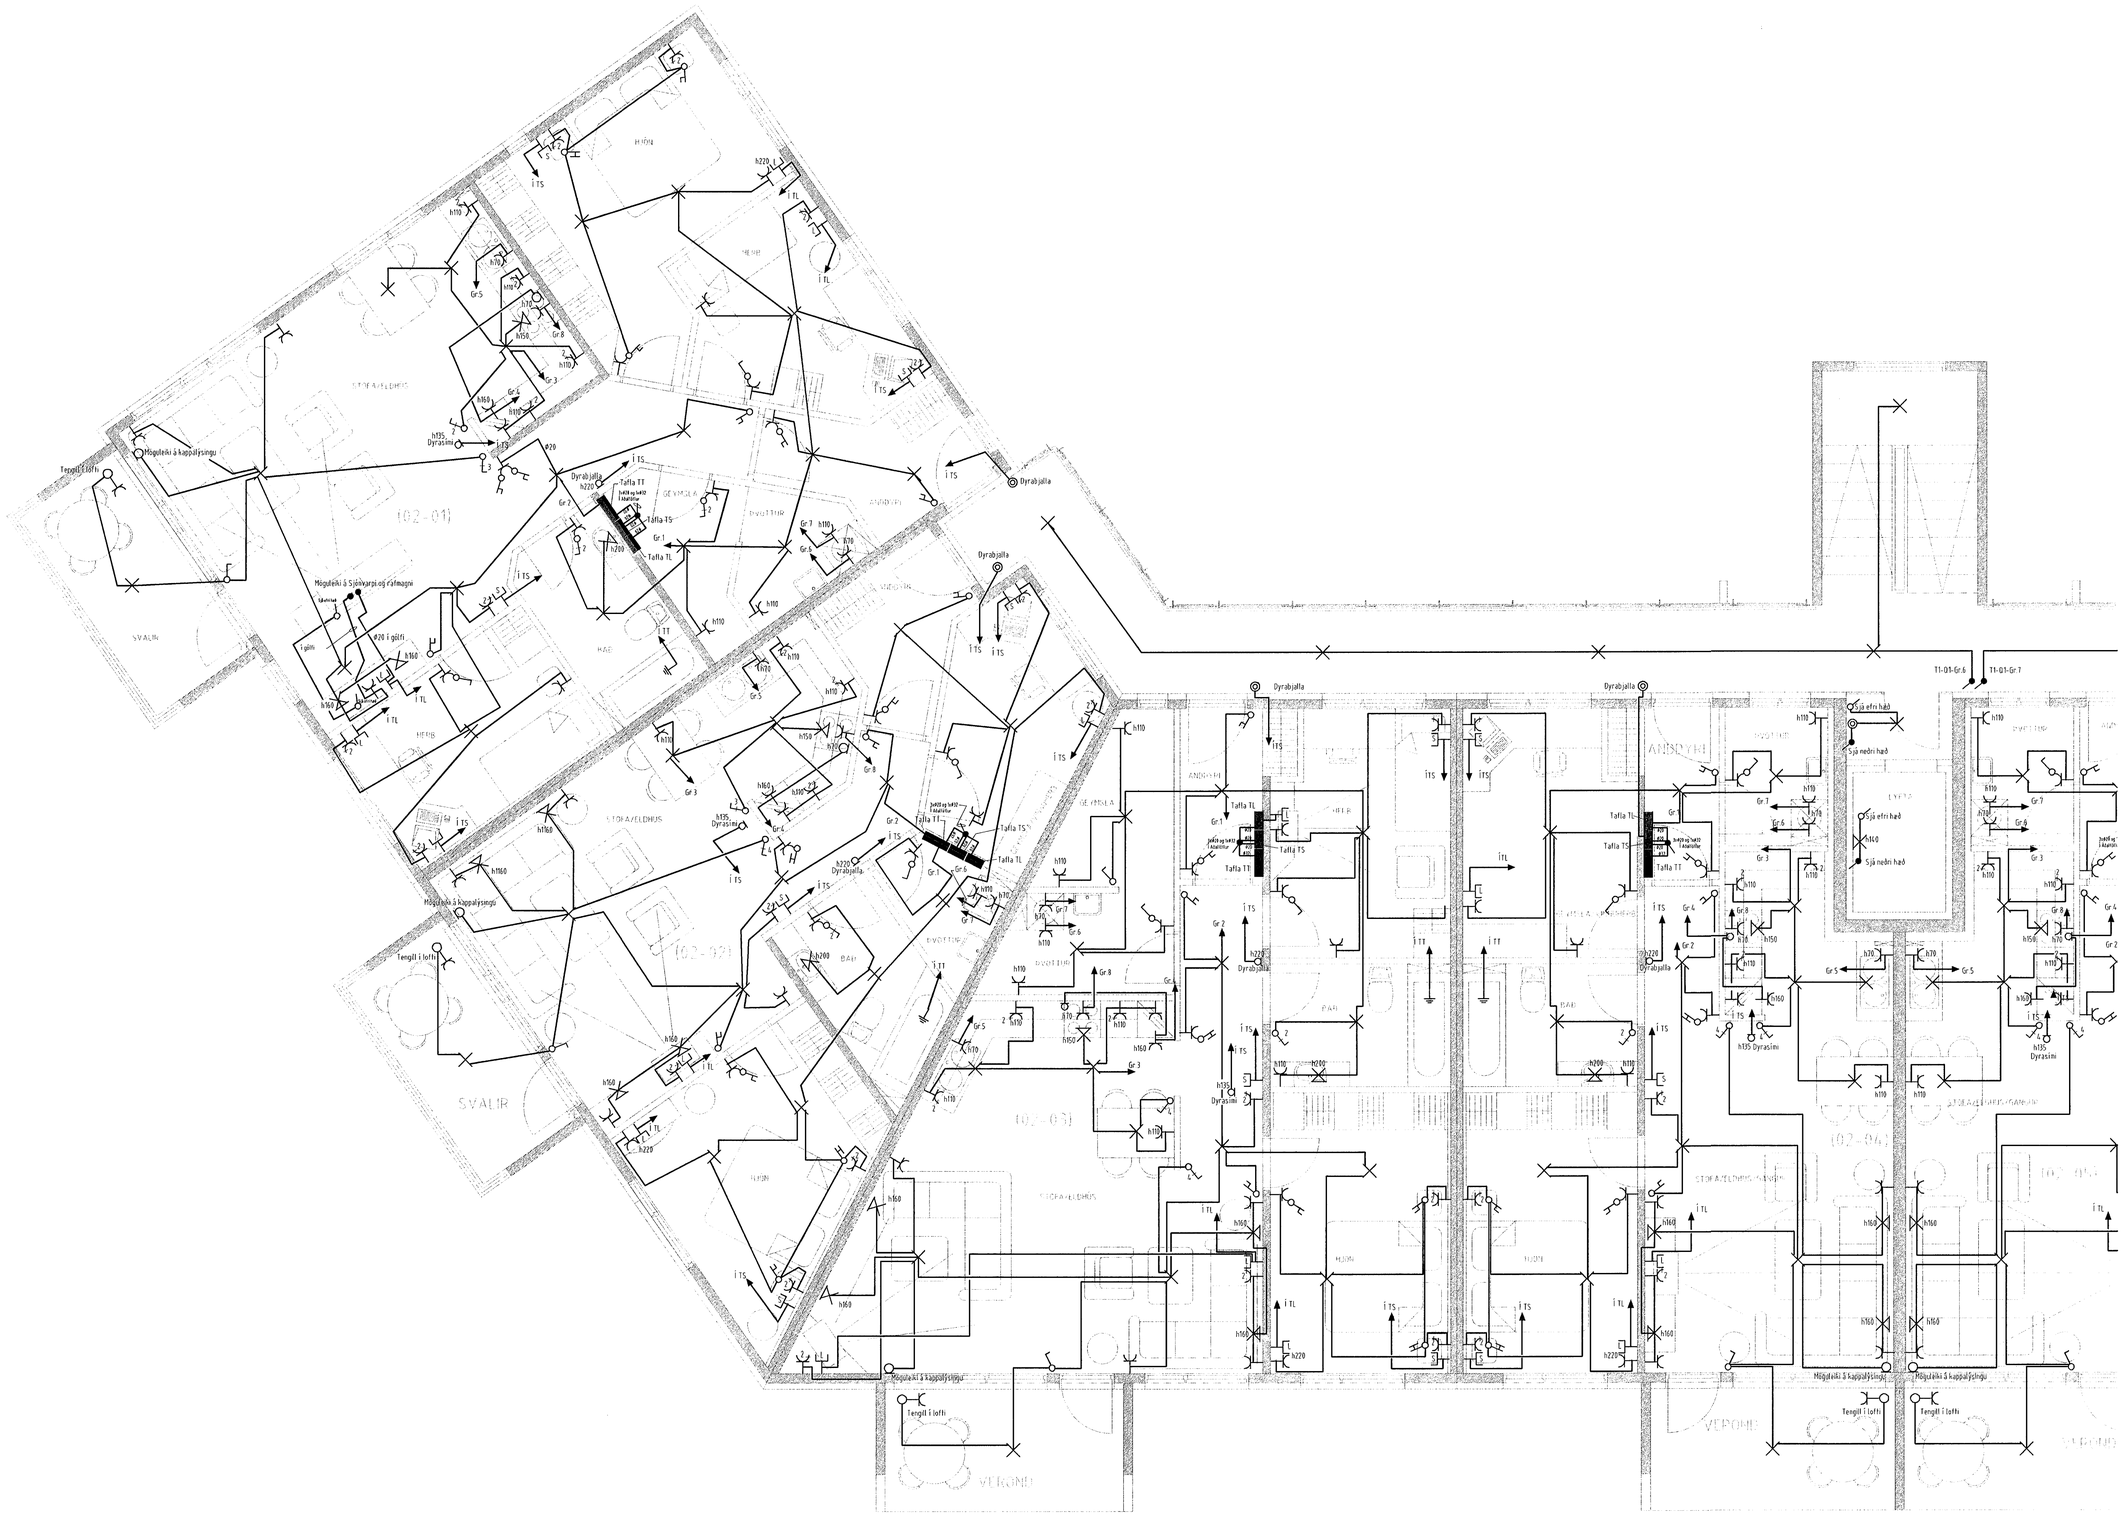


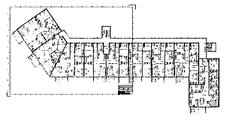

| | | |
|---|---|---|
| Verkheiti<br>Berjavellir 2 220 Hafnarfirði | | |
| Verkhluti/Verknúmer<br>Raflagnir 2 hæð vestur | | |
| Blað.nr.<br>5/13 | Dags.<br>20.okt 2002 | Kvarði<br>1:50 |
| Yfirfarið<br>Sigurjón Harðarson | Samþ.<br>Sigurjón Harðarson | Breyting |

munus
Miðvangi 125 220 Hafnarfirði
kt. 700402-5090
Sími 565 1845, fax 565 0940 gsm 898 0970
http://www.munus.is, e-mail munus@munus.is
Hönnuður Sigurjón Harðarson, kt. 060361-2769