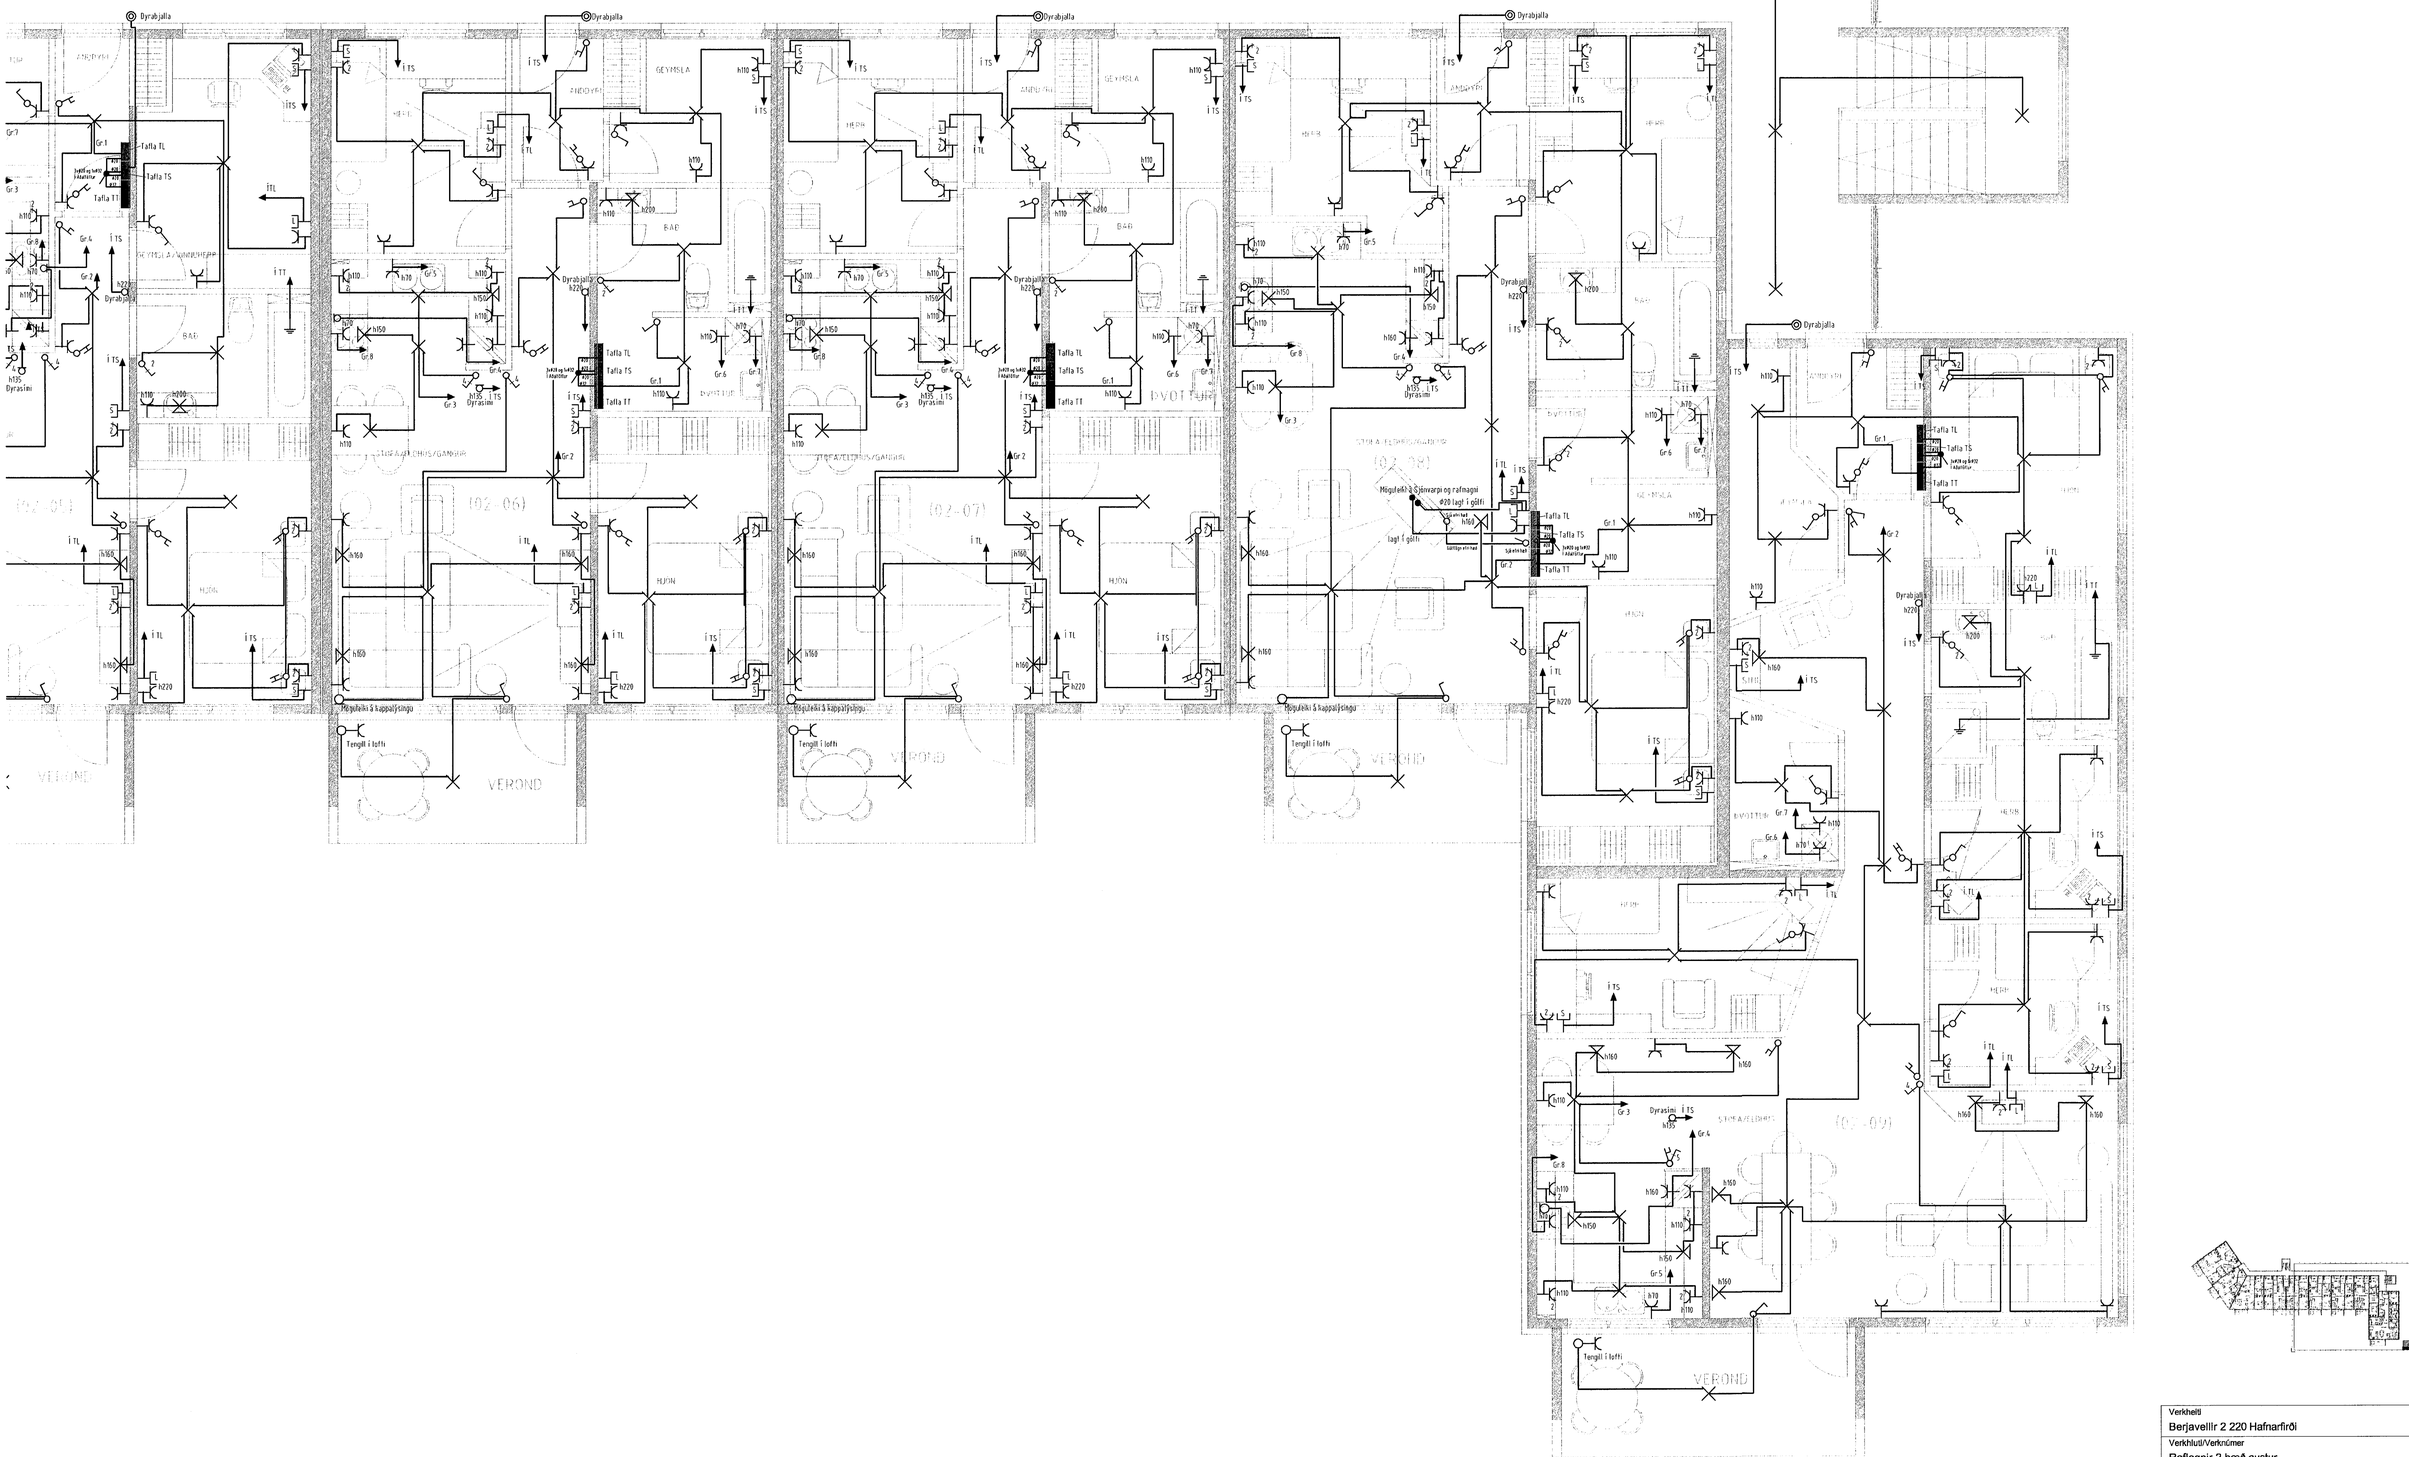

Verkheiti	Berjavellir 2 220 Hafnarfirði
Verkhluti/Verknúmer	Raflagnir 2 hæð austur
Blað.nr. 6/13	Dags. 20.okt 2002
Kvarði 1:50	
Yfirfarið	Samþ.
Breyting	

munus
Miðvangi 125 220 Hafnarfirði
kt. 700402-5090
Sími 565 1845, fax 565 0940 gsm 898 0970
http://www.munus.is, e-mail munus@munus.is
Hönnuður Sigurjón Harðarson, kt. 060361-2749