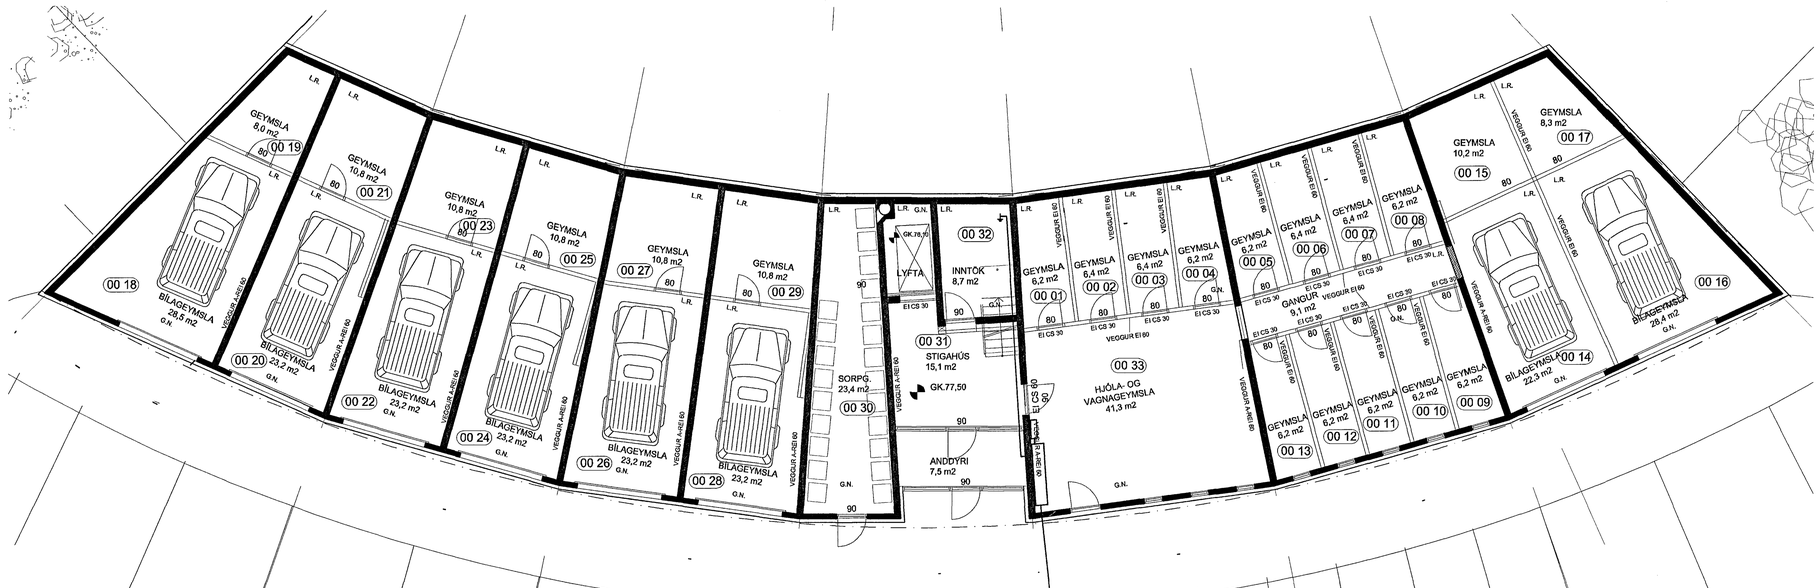

GRUNNM. MKV. 1:100

INNTAK HITAV.SUÐURNESJA
2xØ100-200A, 21 ÍBÚÐIR
Ø63 VARA
INNTAK SÍMA 2xØ50
2xØ25 VARA
PÍPUR NÁ AÐ LÓÐARMÖRKUM

SÖKKULSKAUT SKV. REGLUGERÐ

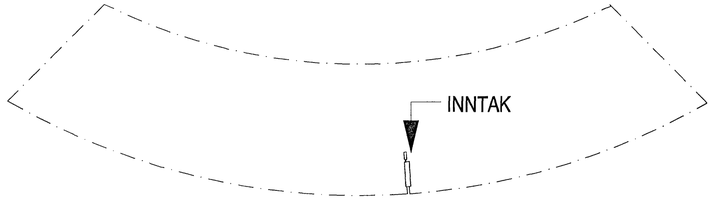

MKV. 1:250

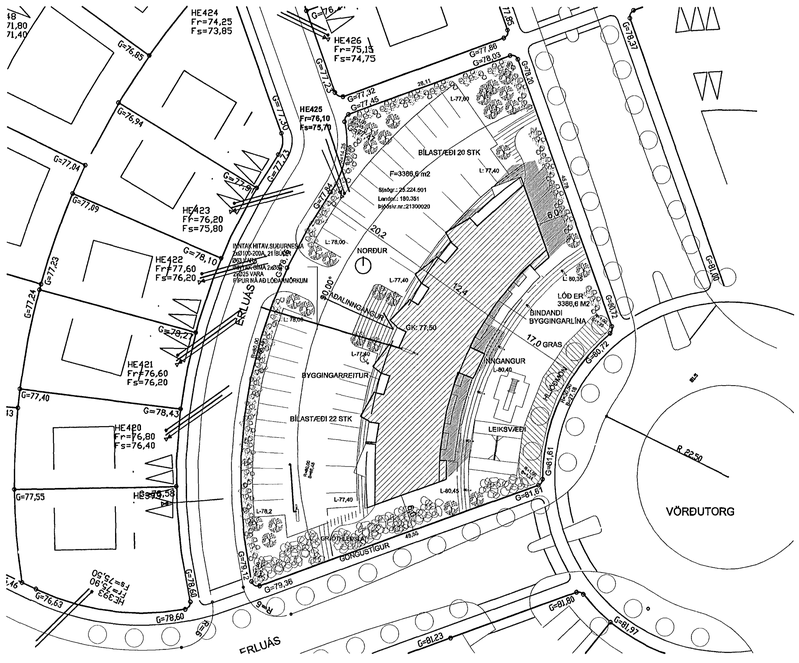

AFST. MKV. 1:500

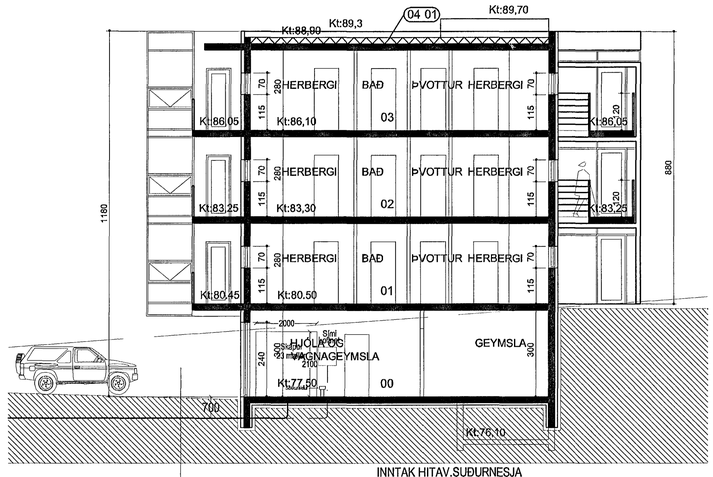

SNIÐ. MKV. 1:100

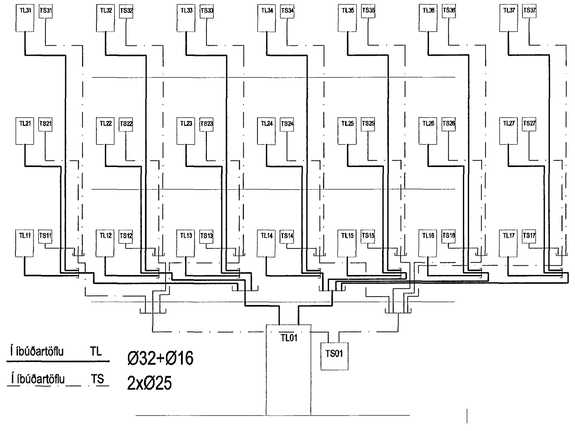

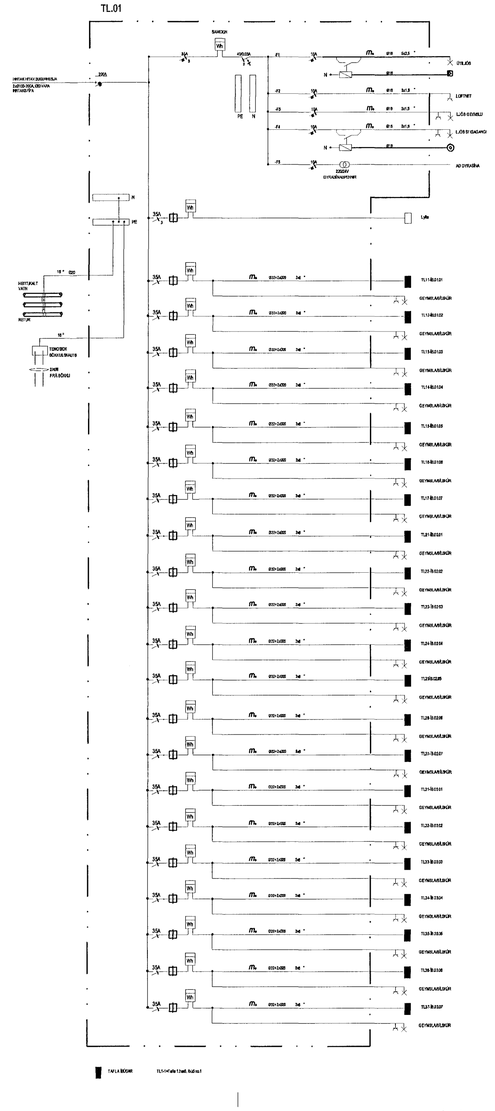

A	22.05'02	TAFLA ÍBÚÐA(SJÁ GR.TEIKN)	HRS
BREYTT:	DAGS:	LÝSING:	TEIKNAÐ:

RAFLAGNIR

Erluás 2
Hafnarfjörður

Grunnm., afst., inntakst., einl.mynd íbúða, snið og rásm.

MKV:	1:500/200/100	DAGS:	27.03'02
TEIKNAÐ:	HRS	SAMÞYKKT	
HANNAÐ:			

308 01-0-101 B

1:100
0 100 200 300 400 500 600 700 800
0 1 2 3 4 5 6 7 8
1:1

RAFTÁKN
Skipholt 25, 105 Reykjavík
Sími: 511-3399
Fax: 511-3377
viking@viking.is
www.viking.is

©VVikingur
ÖLL AFNOT OG AFRITUN TEIKNINGA, AÐ HLUTA EÐA Í HEILD ER HÁÐ SKRIFLEGU LEYFI HÖFUNDA