



GRUNNMYND 1. HÆÐAR

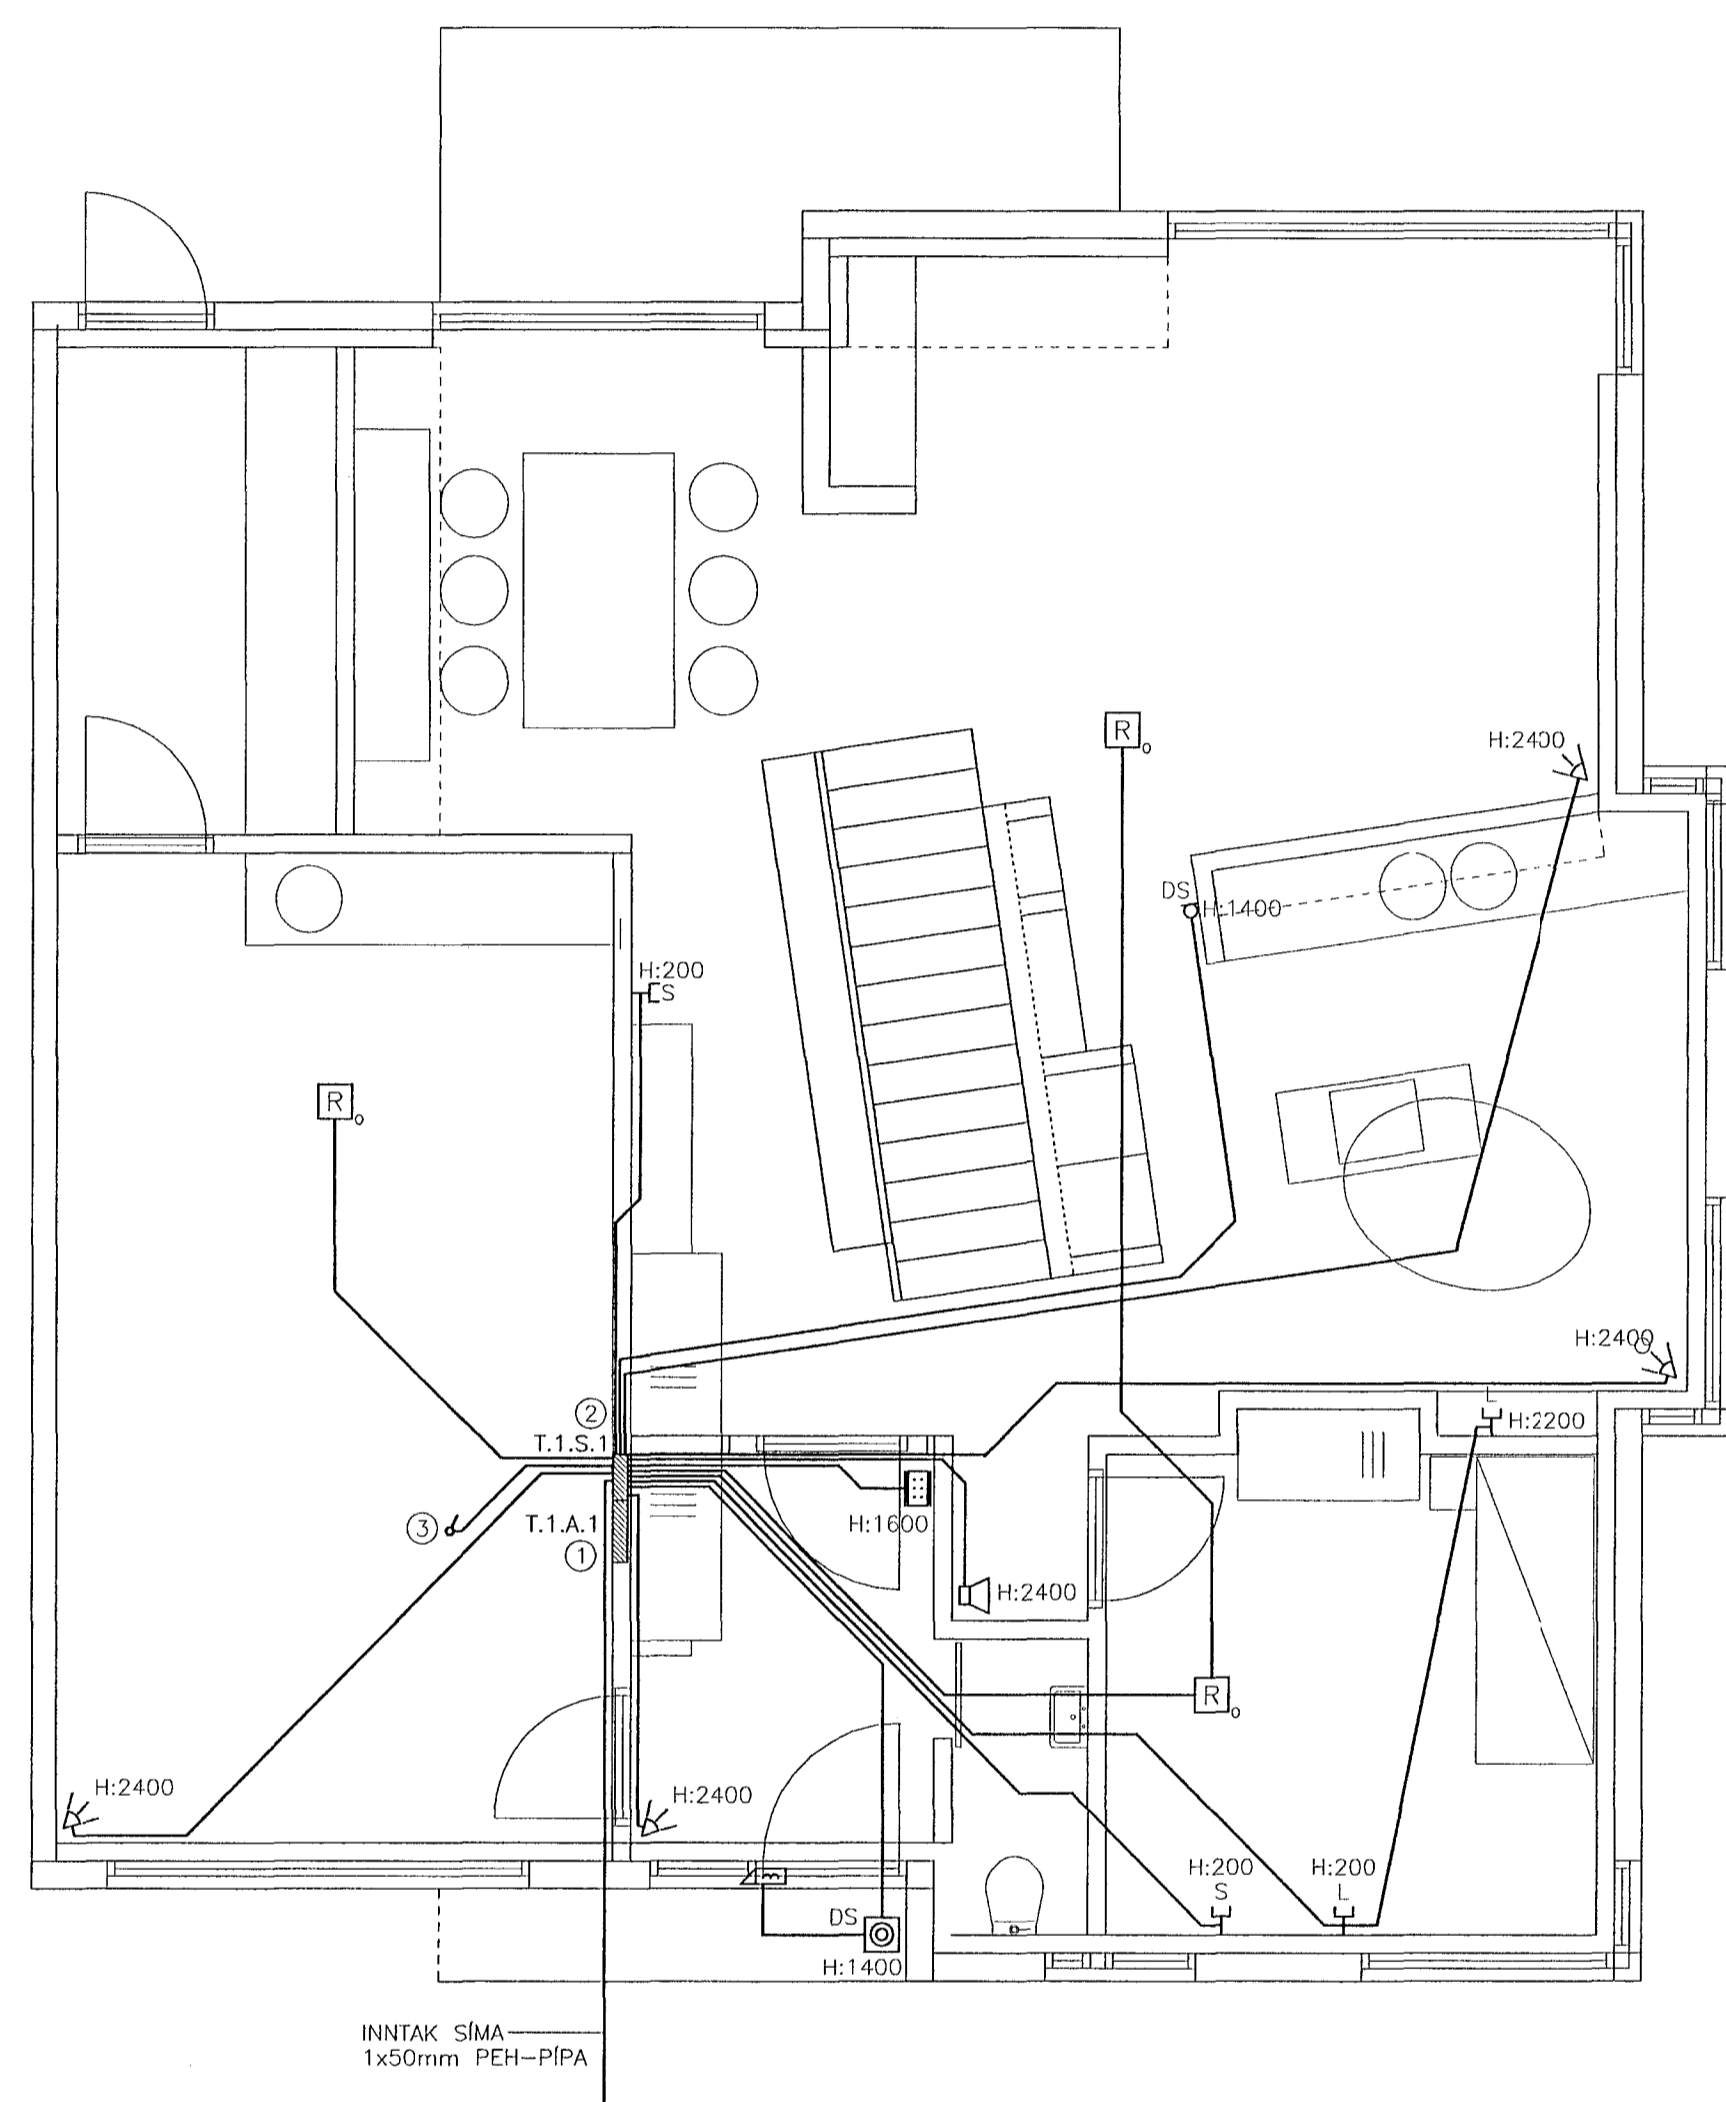

GRUNNMYND 2. HÆÐAR

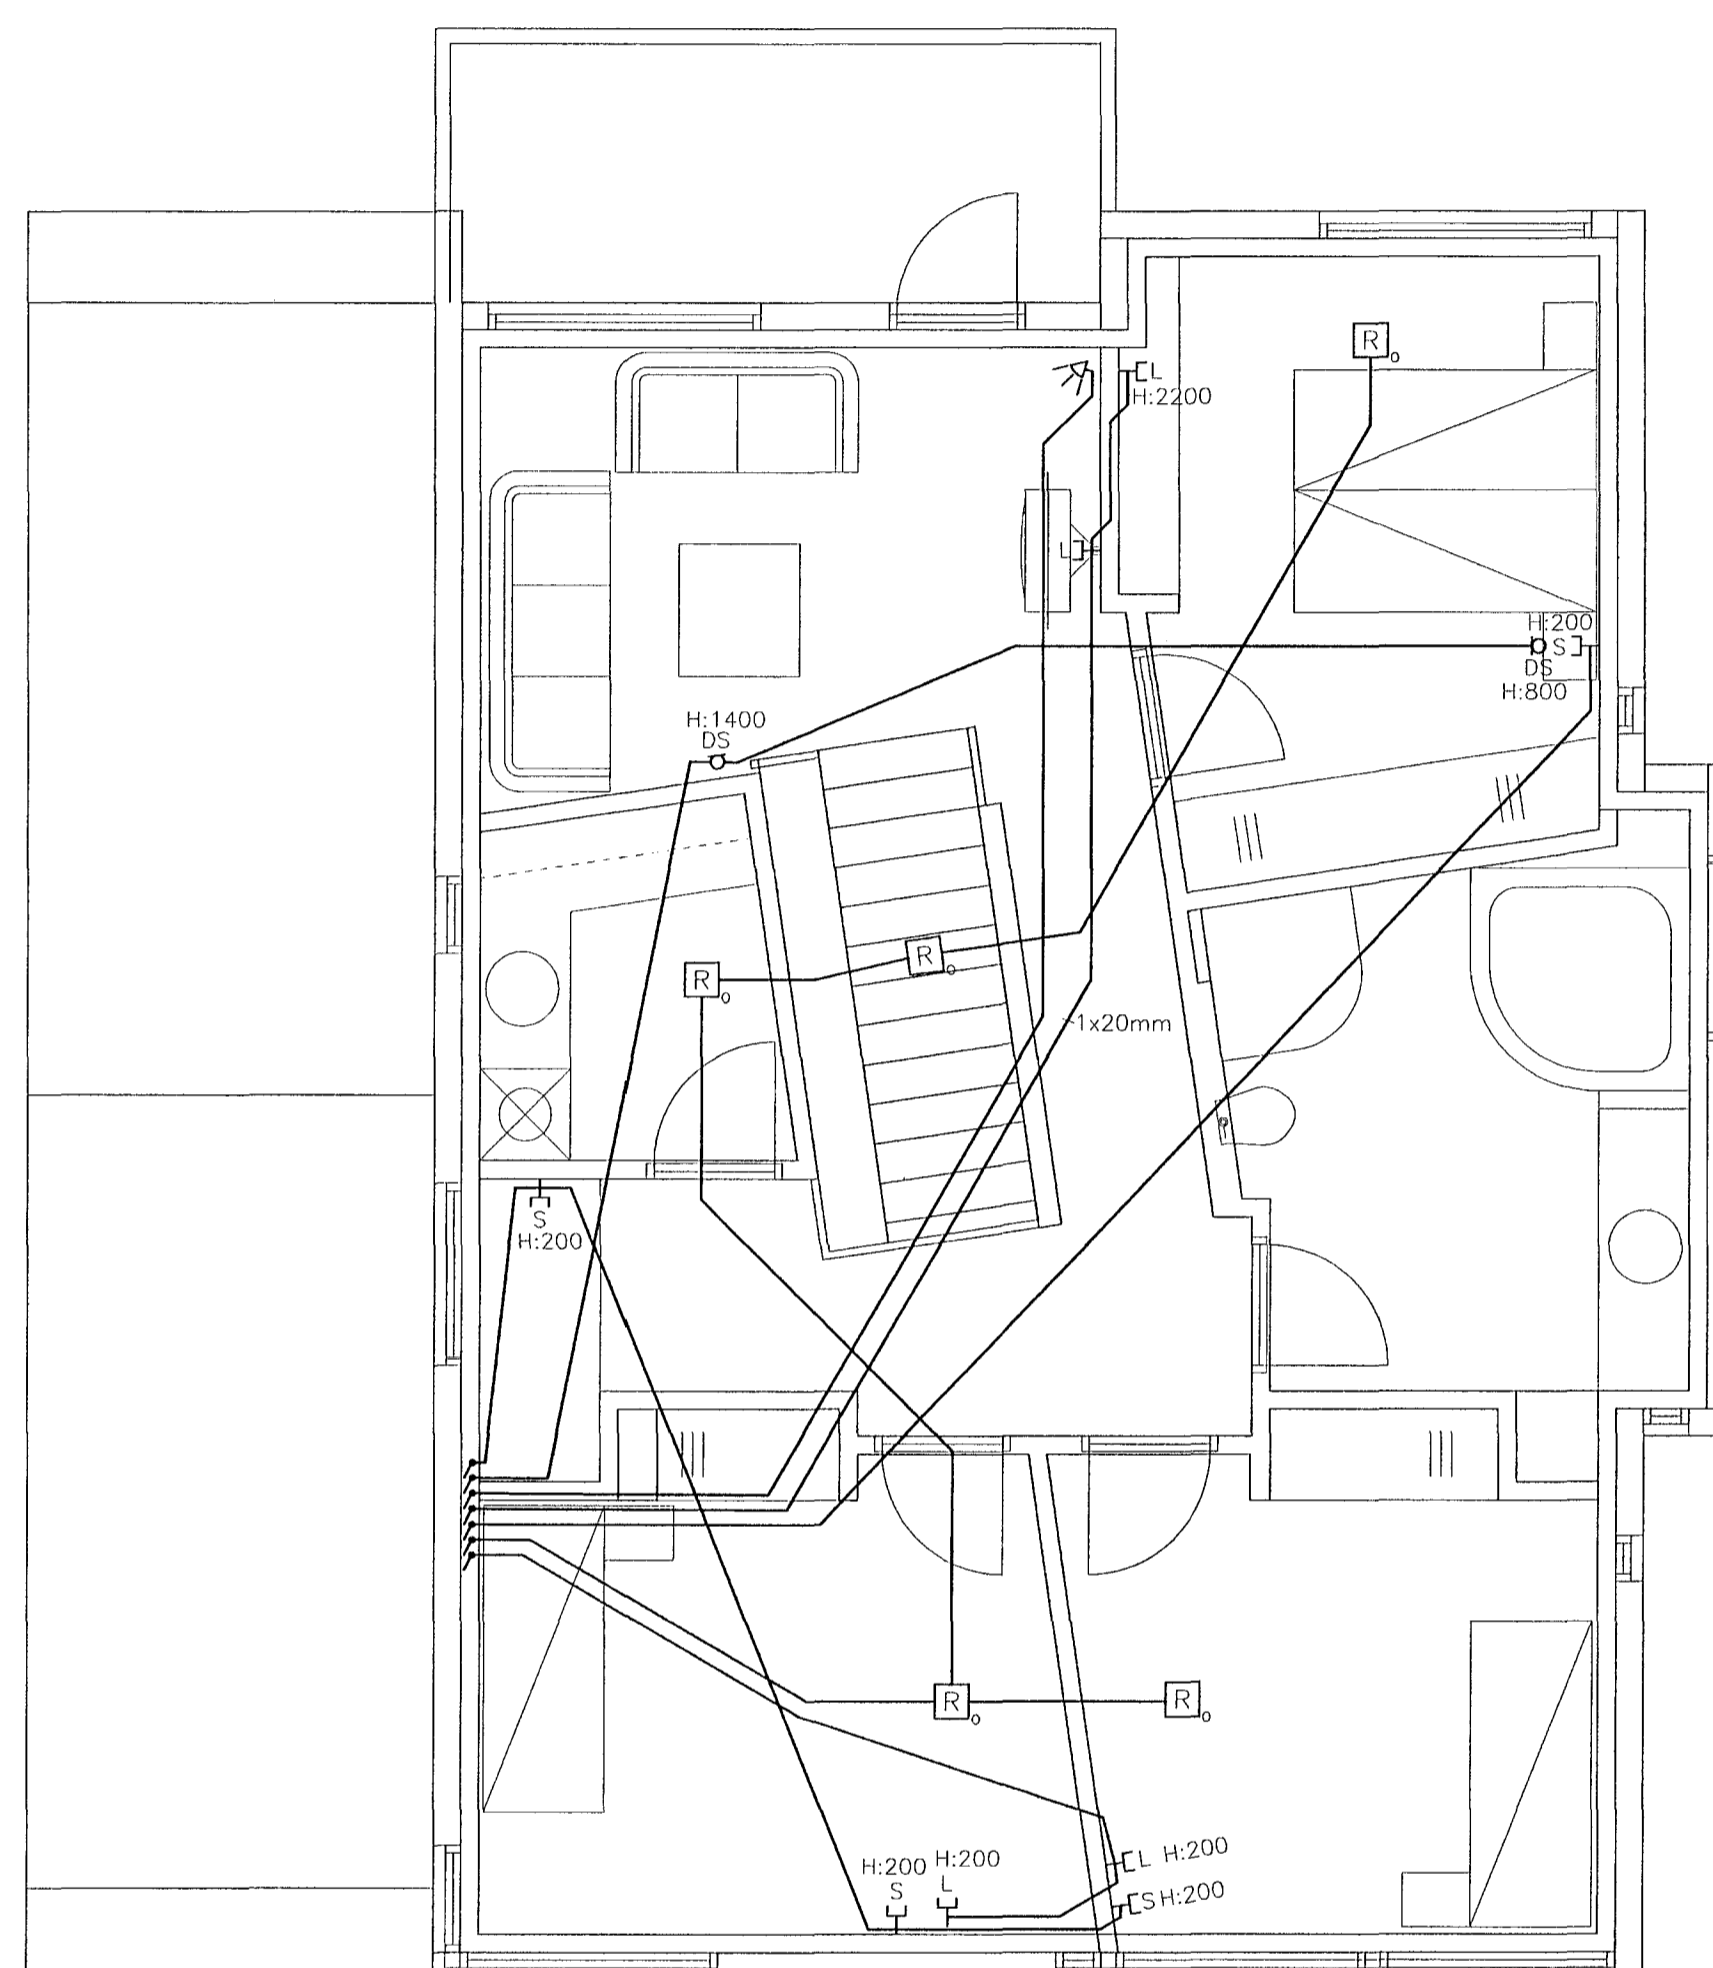

SKÝRINGAR:

- ① T.1.A.1, ADALTAFLA, INNTAK RH
- ② T.1.S.1, SMÁSPENNUAFLA, INNTAK LS
- ③ PÍPUR UPP Á 2. HÆÐ Í VEGG 1x20mm + 7x16mm
- ⊕ SÍMATENGILL RJ-45
- ⊕ LOFTNETSTENGILL
- DSÞ VEGGLJÓSDÓS FYRIR DYRASÍMATÆKI
- ⊗ ÚTISTÖÐ FYRIR DYRASÍMA
- ⊖ SEGULJÁRN Í HURD
- ◁ HREYFISKYNJARI (PIR), INNBROTAVÍÐVÖRUNARKERFI
- ▢ TALNABORD, INNBROTAVÍÐVÖRUNARKERFI
- ⊠ SIRENA (HLJÓDGAJFI), INNBROTAVÍÐVÖRUNARKERFI
- ⊠ REYKSKYNJARI

A	14.02.02	2. HÆÐ FULLGERÐ	JJ	HJA
BR.	DAGS.	BREYTING	REIKN.	TEIKN.

ERLUÁS 5, HAFNARFIRDI

RAFORKUVIRKI  
SMÁSPENNA  
1. OG 2. HÆÐ

HANNAÐ/TEIKN. JJ/LL

ATH.

SAMÞYKKI *Sinn P. Munn*

KT. 110856-7769

KWARDI 1:50

REYKJAVÍK 21.01.2002

VERKNR. TEIKN. NR. BR.

**VSÓ RÁÐGJÖF**

01310 6.300 A

BORGARTÓNI 20, 105 REYKJAVÍK, SÍMI 585-9000, SÍMBRÉF 585-9010, NETFANG vs@vso.is