



GRUNNMYND 1. HÆÐAR

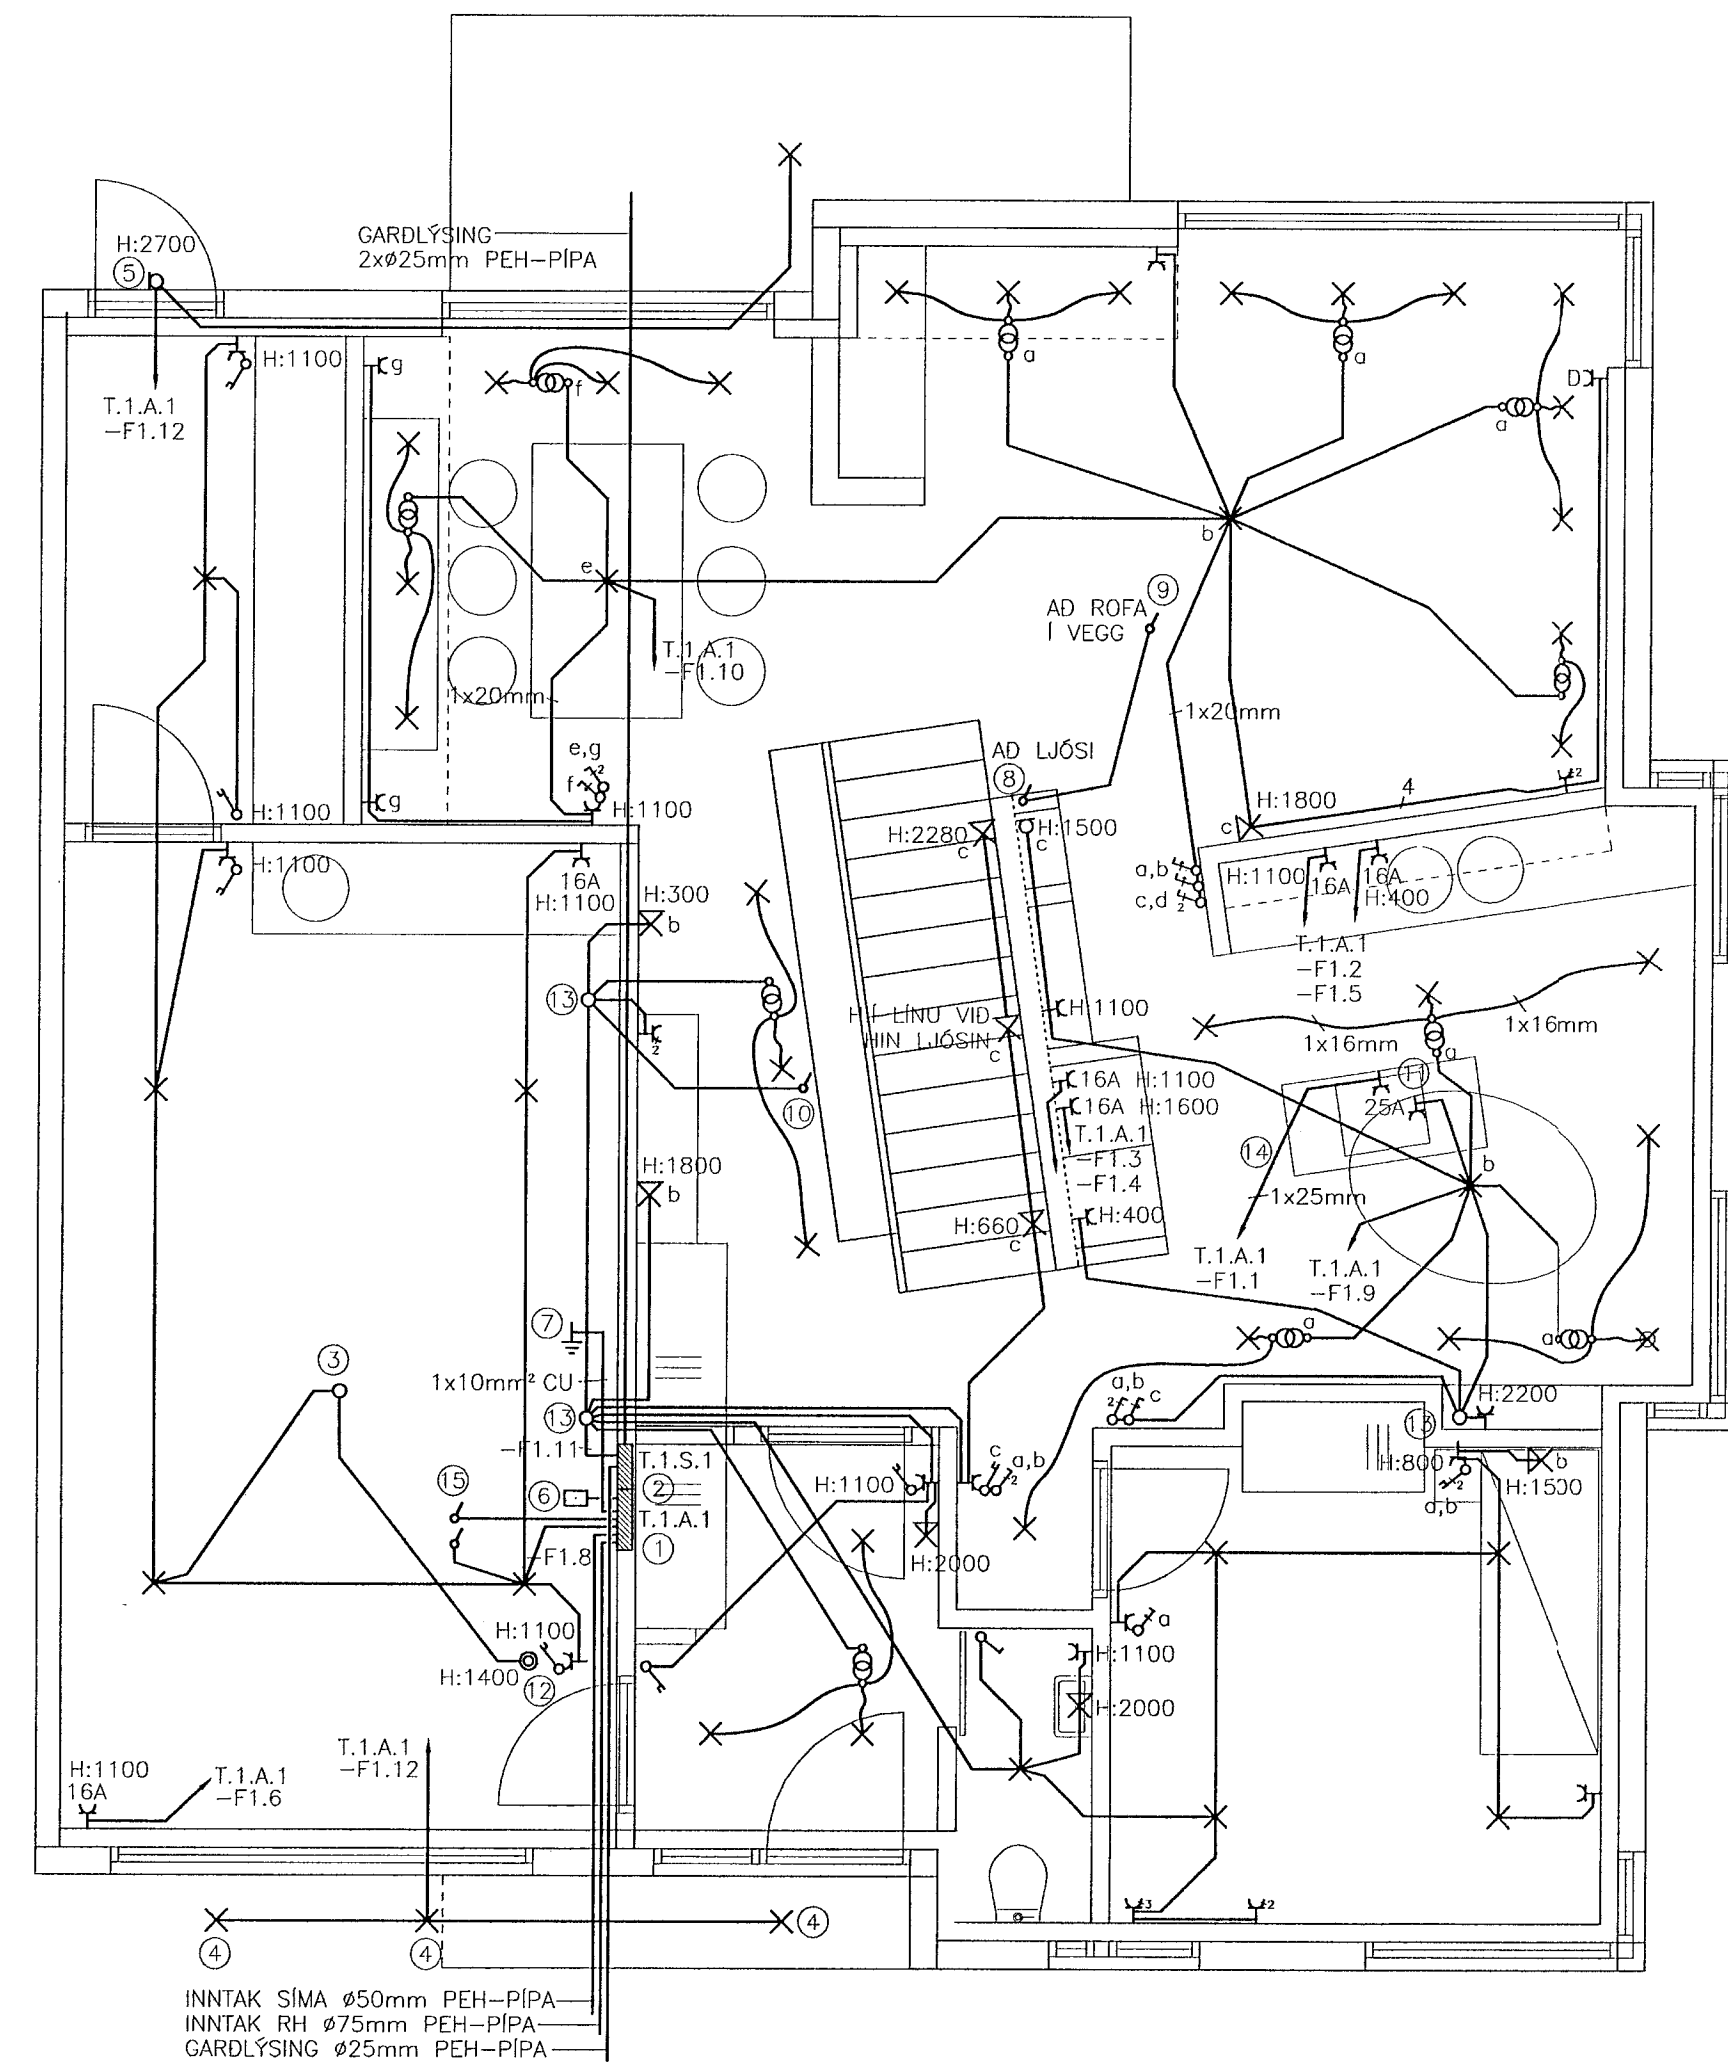

GRUNNMYND 2. HÆÐAR

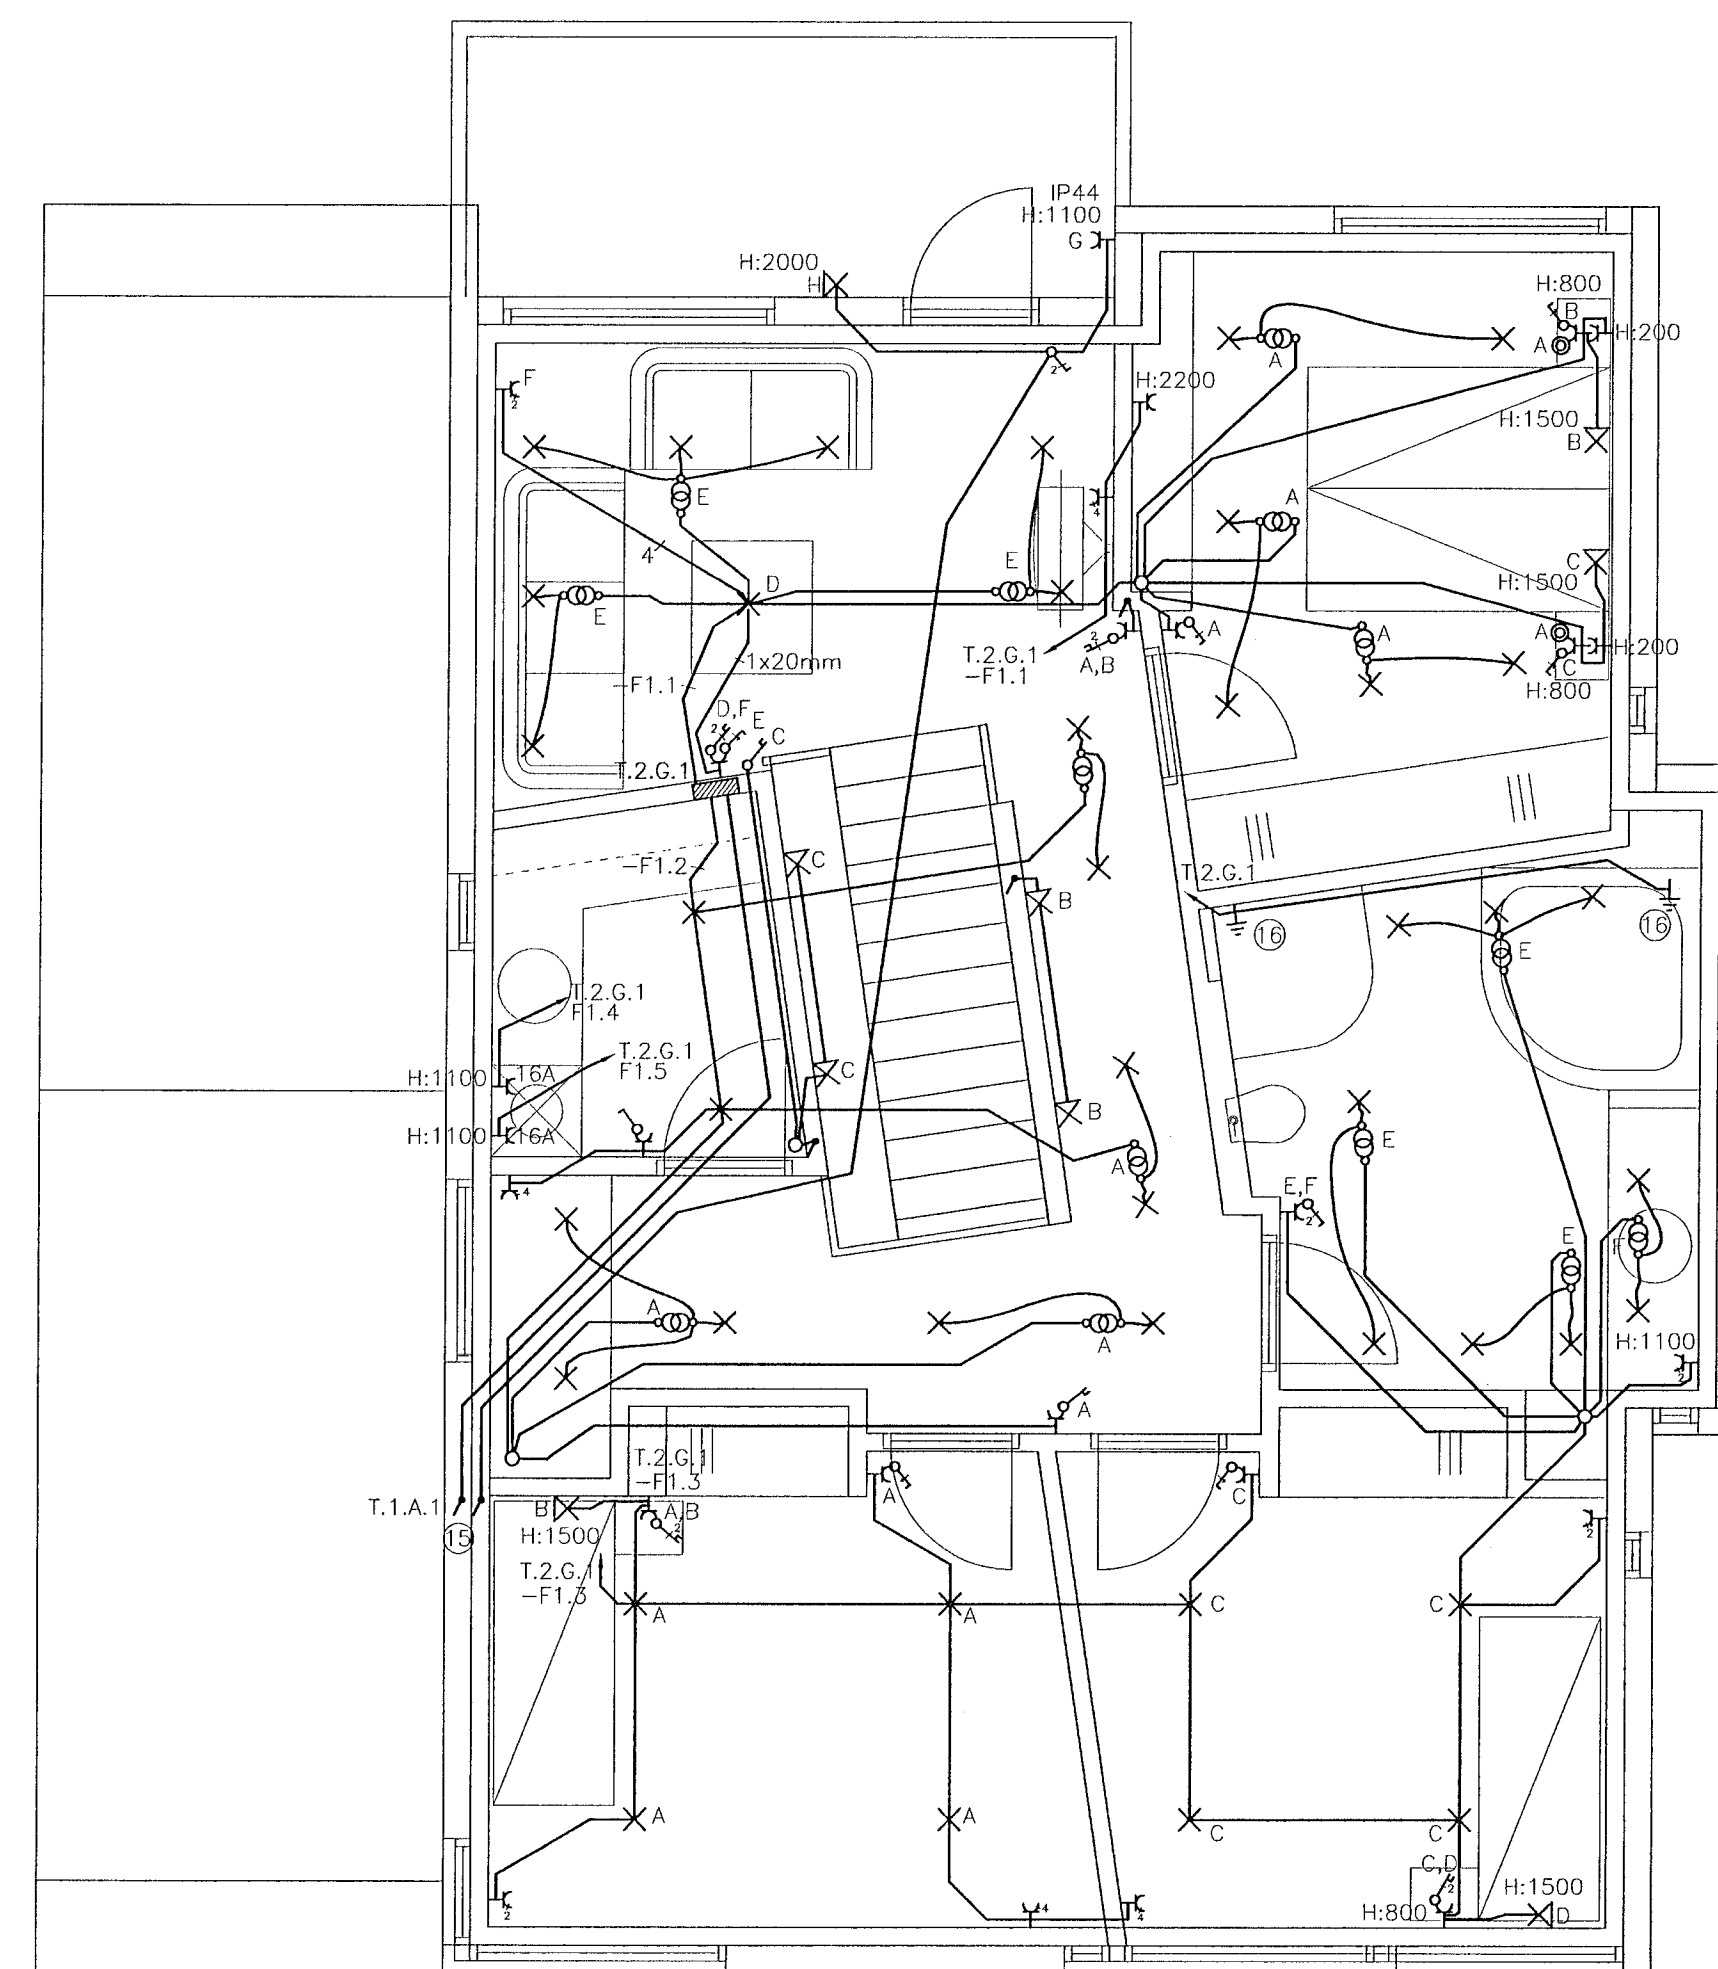

ATHUGASEMDIR:

- ALLAR LAGNIR ERU HULDAR OG IDREGNAR Í 16mm PLASTPÍPUR, NEMA ANNAD KOMI FRAM Á TEIKNINGU.
- HÆDIR, TENGLA, LOFTNETSTENGLA OG SÍMATENGLA FRÁ FULLFRÁGENGNU GÓLFI ERU 200mm, NEMA ANNAD KOMI FRAM Á TEIKNINGU.
- HÆDIR ROFA FRÁ FULLFRÁGENGNU GÓLFI ERU 1100mm, NEMA ANNAD KOMI FRAM Á TEIKNINGU.
- HÆDIR DYRASÍMA OG ÚTISTÖÐVAR FYRIR DYRASÍMA ER 1400mm, NEMA ANNAD KOMI FRAM Á TEIKNINGU.
- HÆÐ TENGLA Í ELDHÓSI, BÍLSKÖR OG ÞVOTTAHÓSI SEU 1100 mm, NEMA ANNAD KOMI FRAM Á TEIKNINGU.
- ÖLL MÁL ERU GEFIN UPP Í mm OG ER ALLTAF MIDAD VID FULLFRÁGENDIG GÓLF EDA VEGGI. ÖLL MÁL MIDAST VID MIÐJA DÓS.
- VISAD ER TIL SÉRTEIKNINGA ARKITEKTS VARDANDI NÁKVÆMAR STAÐSETNINGAR Á BÓNADI OG INNRETTINGUM.
- GREINAR ERU EKKI SÝNDAR Í ÖLLUM TILFELNUM AD TÖFLU, EN ERU ÞÁ MERKTAR VIDKOMANDI TÖFLU.
- MÁLSTRAUMUR ROFA OG TENGLA SKAL VERA MINNST 10A.
- MÁLHLUTA LAGNA, LAMPA OG RAFBÓNADAR SKAL JARDBINDA SKV. REGLUGERD.
- JARDBINDA SKAL PÍPUKERFI FYRIR HEITA- OG KALDAVATNSLÖGN SKV. REGLUGERD.
- TENGLA SKAL SÖKKULSKAUT MED TILHEYRANDI BÓNADI SKV. TÆKNILEGUM TENGISKILMÁLUM ÖR.
- ÞESSAR ATHUGASEMDIR EIGA VID EF ANNARS ER EKKI GETID Á TEIKNINGU.

SKÝRINGAR:

- ① T.1.A.1: ADALTAFLA.
- ② T.1.S.1: SMÁSPENNUTAFLA.
- ③ TENGISTADUR FYRIR OPNUNARBÓNAD BÍLSKÖRSHURDAR.
- ④ INNFELLT LJÓSI Í SKYGGNI.
- ⑤ TENGISTADUR FYRIR LJÓSNEMA, STÝRIR ÚTILJÓSUM H:2700.
- ⑥ TENGISTADUR FYRIR SÖKKULSKAUT
- ⑦ JARDSKAUTSTAUG FRÁ VATNSINNÞAKI (10mm²JARÐVÍR), TENGIST Í TÖFLU T.1.A.1.
- ⑧ PLASTPÍPA UPP VEGG AD LJÓSI Í VEGG Á 2. HÆÐ.
- ⑨ PLASTPÍPA UPP VEGG AD ROFA Í VEGG Á 2. HÆÐ.
- ⑩ PLASTPÍPA UPP VEGG AD DÓS Í LOFTI Á 2. HÆÐ.
- ⑪ TENGILL Á LOFTI FYRIR HÁF.
- ⑫ HNAPPUR FYRIR OPNUN Á BÍLSKÖRSHURDAOPNARA.
- ⑬ LOFTLJÓSAÐÓS Á LOFT.
- ⑭ PLASTPÍPA 1x25mm, Í GÓLFI OG BEYGIST UPP Í INNRETTINGU.
- ⑮ KVÍSL 3x10mm²CU, FRÁ ADALTÖFLU T.1.A.1 AD GREINATÖFLU T.2.G.1. PLASTPÍPA 1x25mm.
- ⑯ SPENNUÖFNUN FRÁ BADKARI, STURTU. 6mm²JARÐVÍR TENGIST Í GREINATÖFLU T.2.G.1.

A	14.02.02	2. HÆÐ FULLGERD	JJ	HJA
BR.	DAGS.	BREYTING	REIKN.	TEIKN.

ERLUÁS 5, HAFNARFIRÐI

RAFORKUVIRKI	HANNAD/TEIKN.	JJ/LL
LÁGSPENNA	ATH.	
1. OG 2. HÆÐ	SAMPYKKT	<i>Sinn R. Min. 16</i>
	KT.	110856-7769

KVARDI	1:50	REYKJAVÍK	21.01.2002
VERKNR.	TEIKN. NR.	BR.	

VSÓ RÁÐGJÖF 01310 6.100 A