


Samþykkt þann  
 0 í NOV. 2013  
 Byggingafulltrúinn í Hafnarfirði  
 F.h. Brynjar Rafn Ólafsson

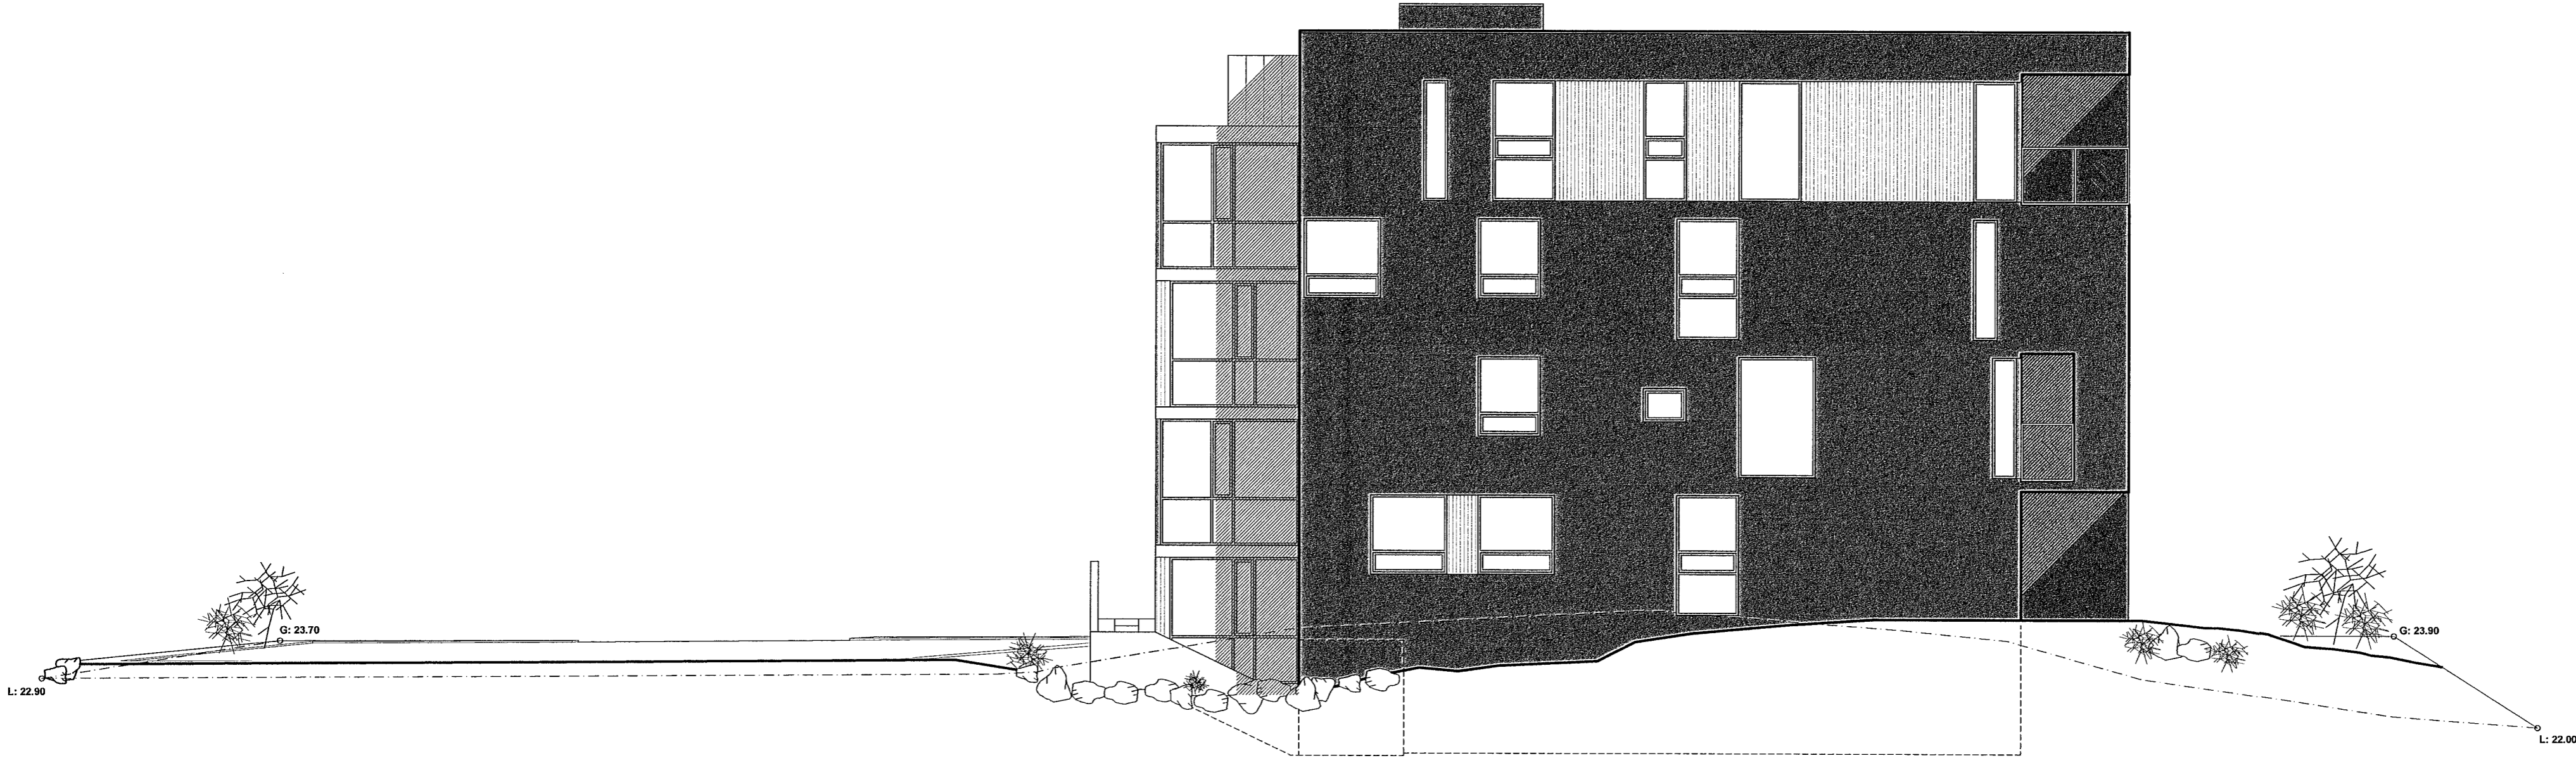

ÚTLIT VESTUR



ÚTLIT NORÐUR

23.10.2013  
 [Signature]

KLUKKUVELLIR 1 HAFNARFJÖRÐUR

ADALUPPDRÁTTUR	<b>1.09</b>
Útlitsmyndir	Dags. 22.10.13 M.kv. 1:100

**RÝMA arkitektar**  
 Stórhöfða 17, 110 Reykjavík sími: 698 5665 www.ryma.is kt: 711003-2310  
 netfang: gunnarpall@ryma.is Gunnar Páll Kristinsson arkitekt kt: 260665-3679