



Samþykkt þann  
 8. NOV. 2013  
 Byggingafulltrúinn í Hafnarfirði  
 F.h. Brynjar Rafn Ólafsson

BRO

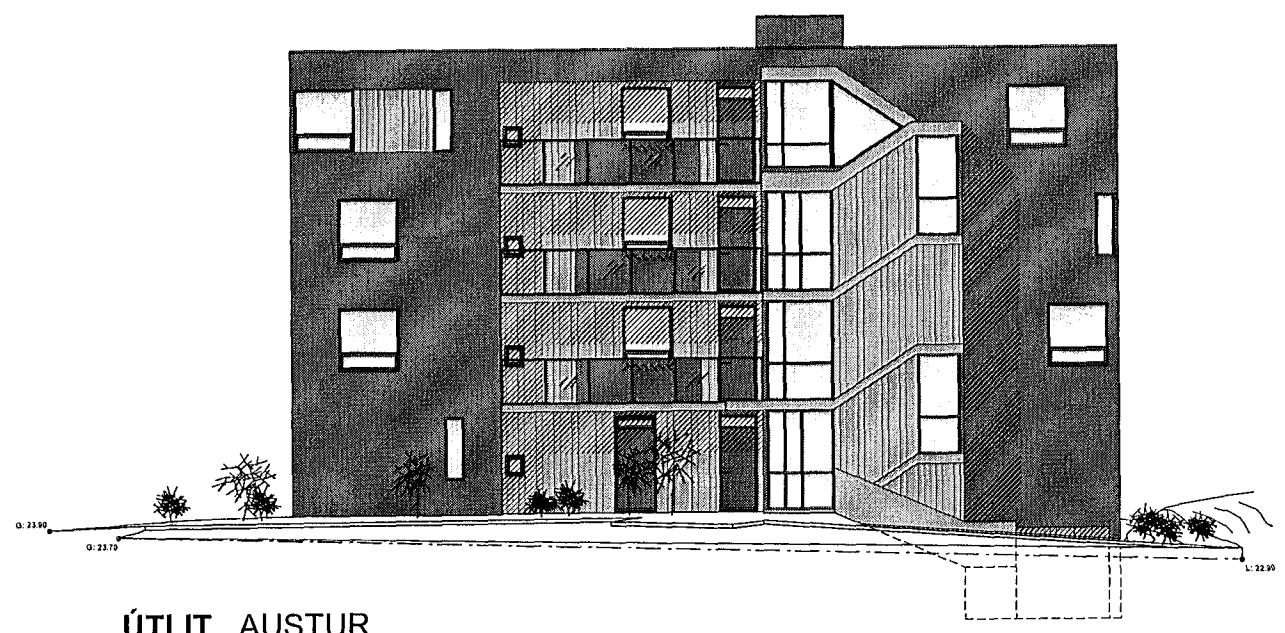


ÚTLIT AUSTUR

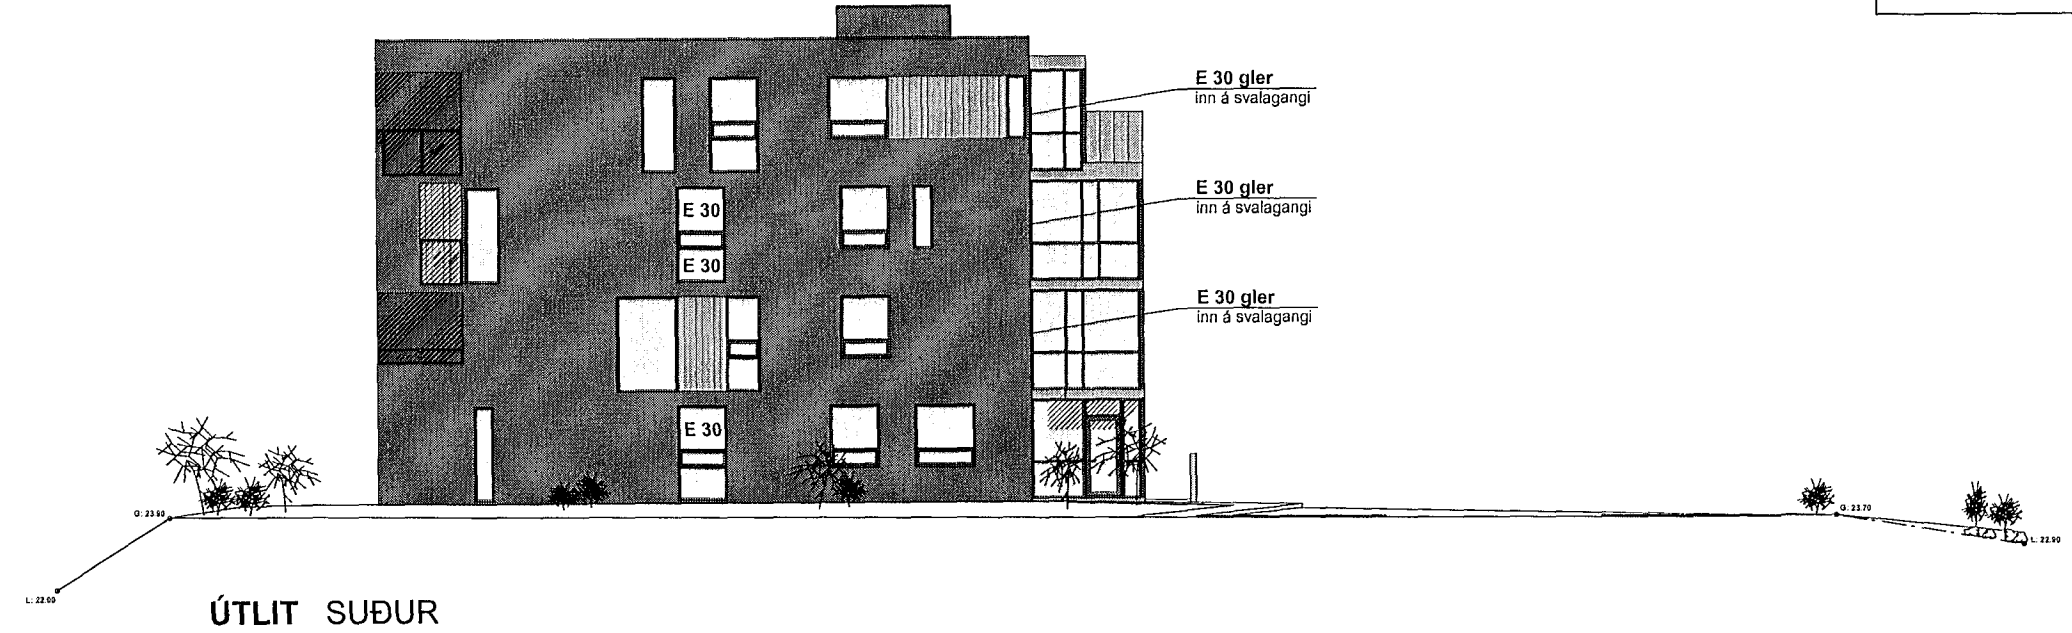

ÚTLIT SUÐUR



ÚTLIT VESTUR

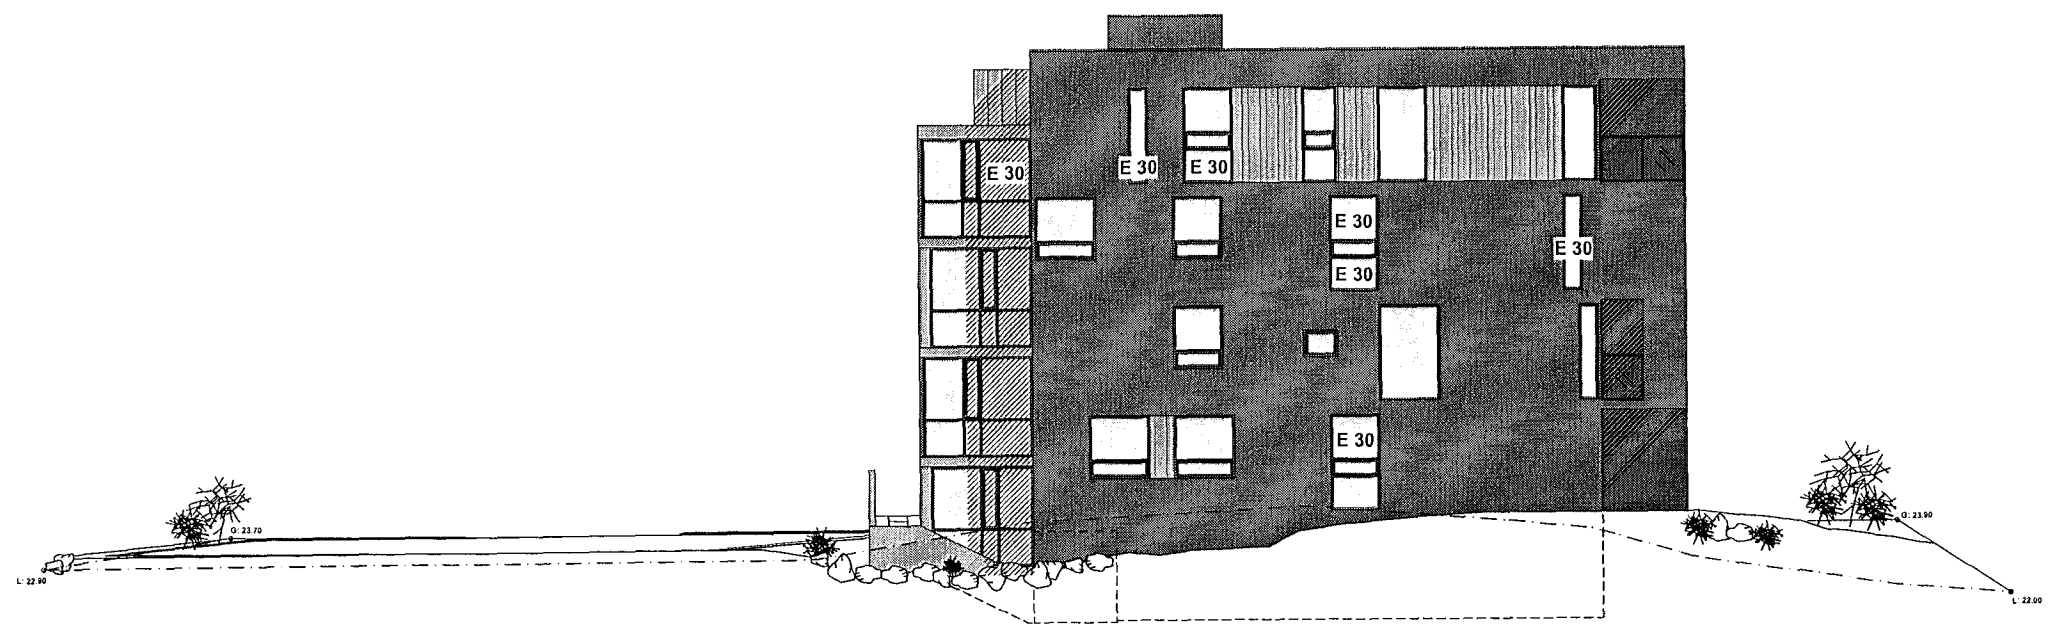

ÚTLIT NORÐUR

23.10.2013  
 11  
 ★

KLUKKUVELLIR 1 HAFNARFJÖRÐUR		<b>1.11</b>
AÐALUPPDRAÐTÚR		Dags. 22.10.13
Eldvarnir á hæðarskilum (E 30 gler)		M.kv. 1:200
<b>RÝMA arkitektar</b> Stórhófa 17, 110 Reykjavík sími: 698 5665 www.ryma.is kt: 711003-2310 netfang: gunnarpall@ryma.is Gunnar Pall Kristinsson arkitekt kt: 260665-3679		