


Eigi með fjárfelaga þessu teikningu til notkunar fyrir þriðjio. né breyta henni án leyfis Rafteikningar hf.

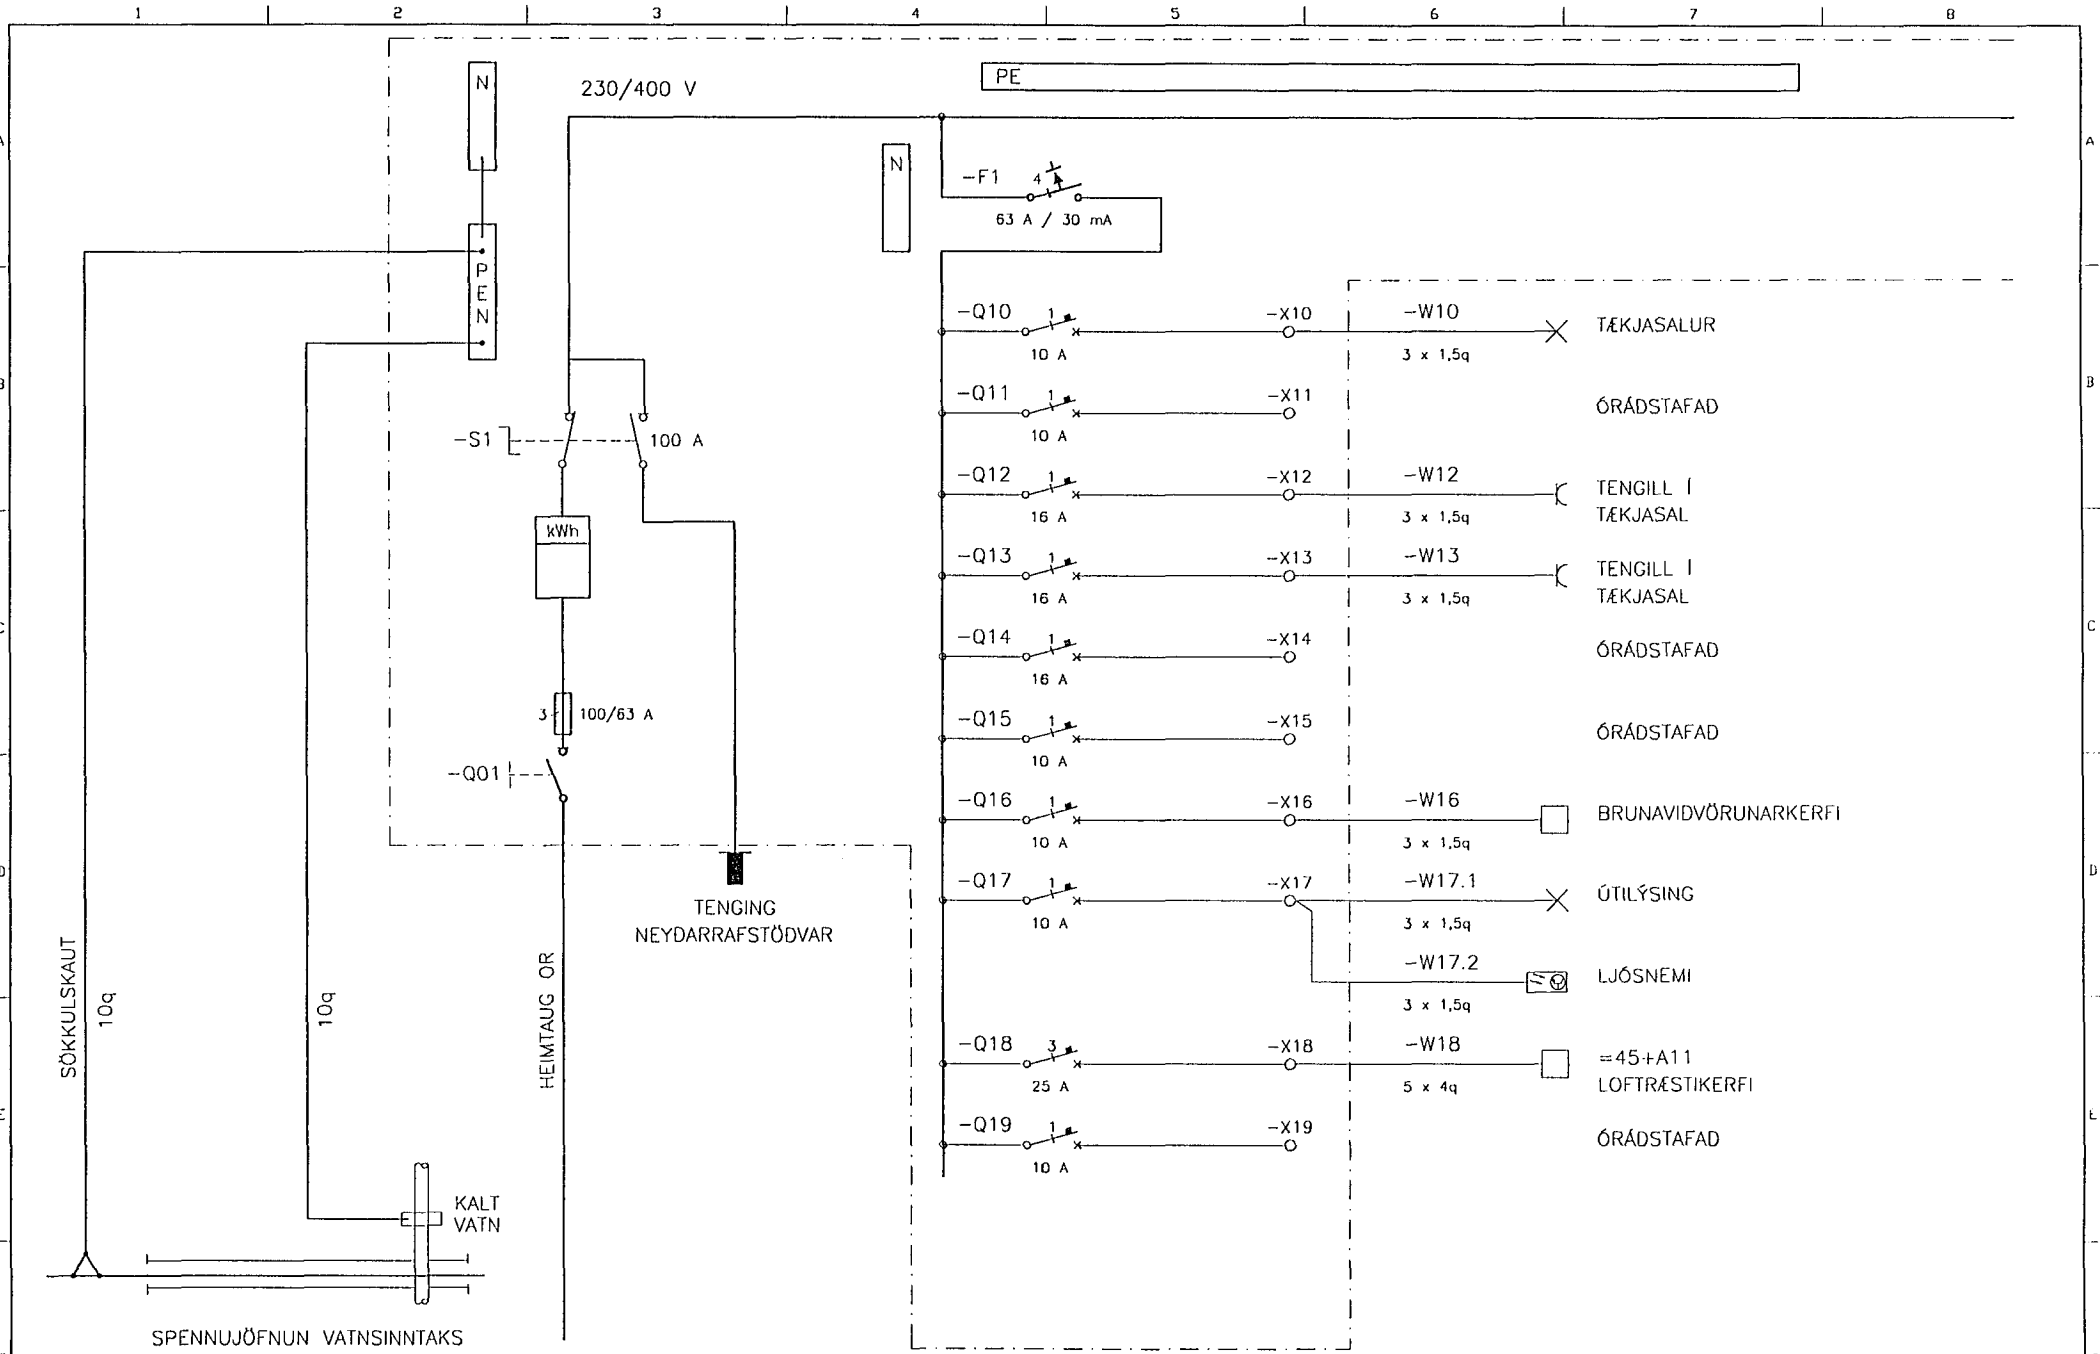

DTG.	DAGS.	TEIKN.	BREYTT.	YFIRF.	SAMB.	DAGS.	HANNAÐ RB	TEIKN. RB	YFIRF. <i>PC</i>	SAHP. <i>GU</i>	VERKNR. 0217	GEYMSLUNR. 349-137
						21.03.02						



MIDVANGUR 39B HAFNARFIRÐI
 SÍMSTÖÐ SÍMANS
 ADALDREIFISKÁPUR =23+A11