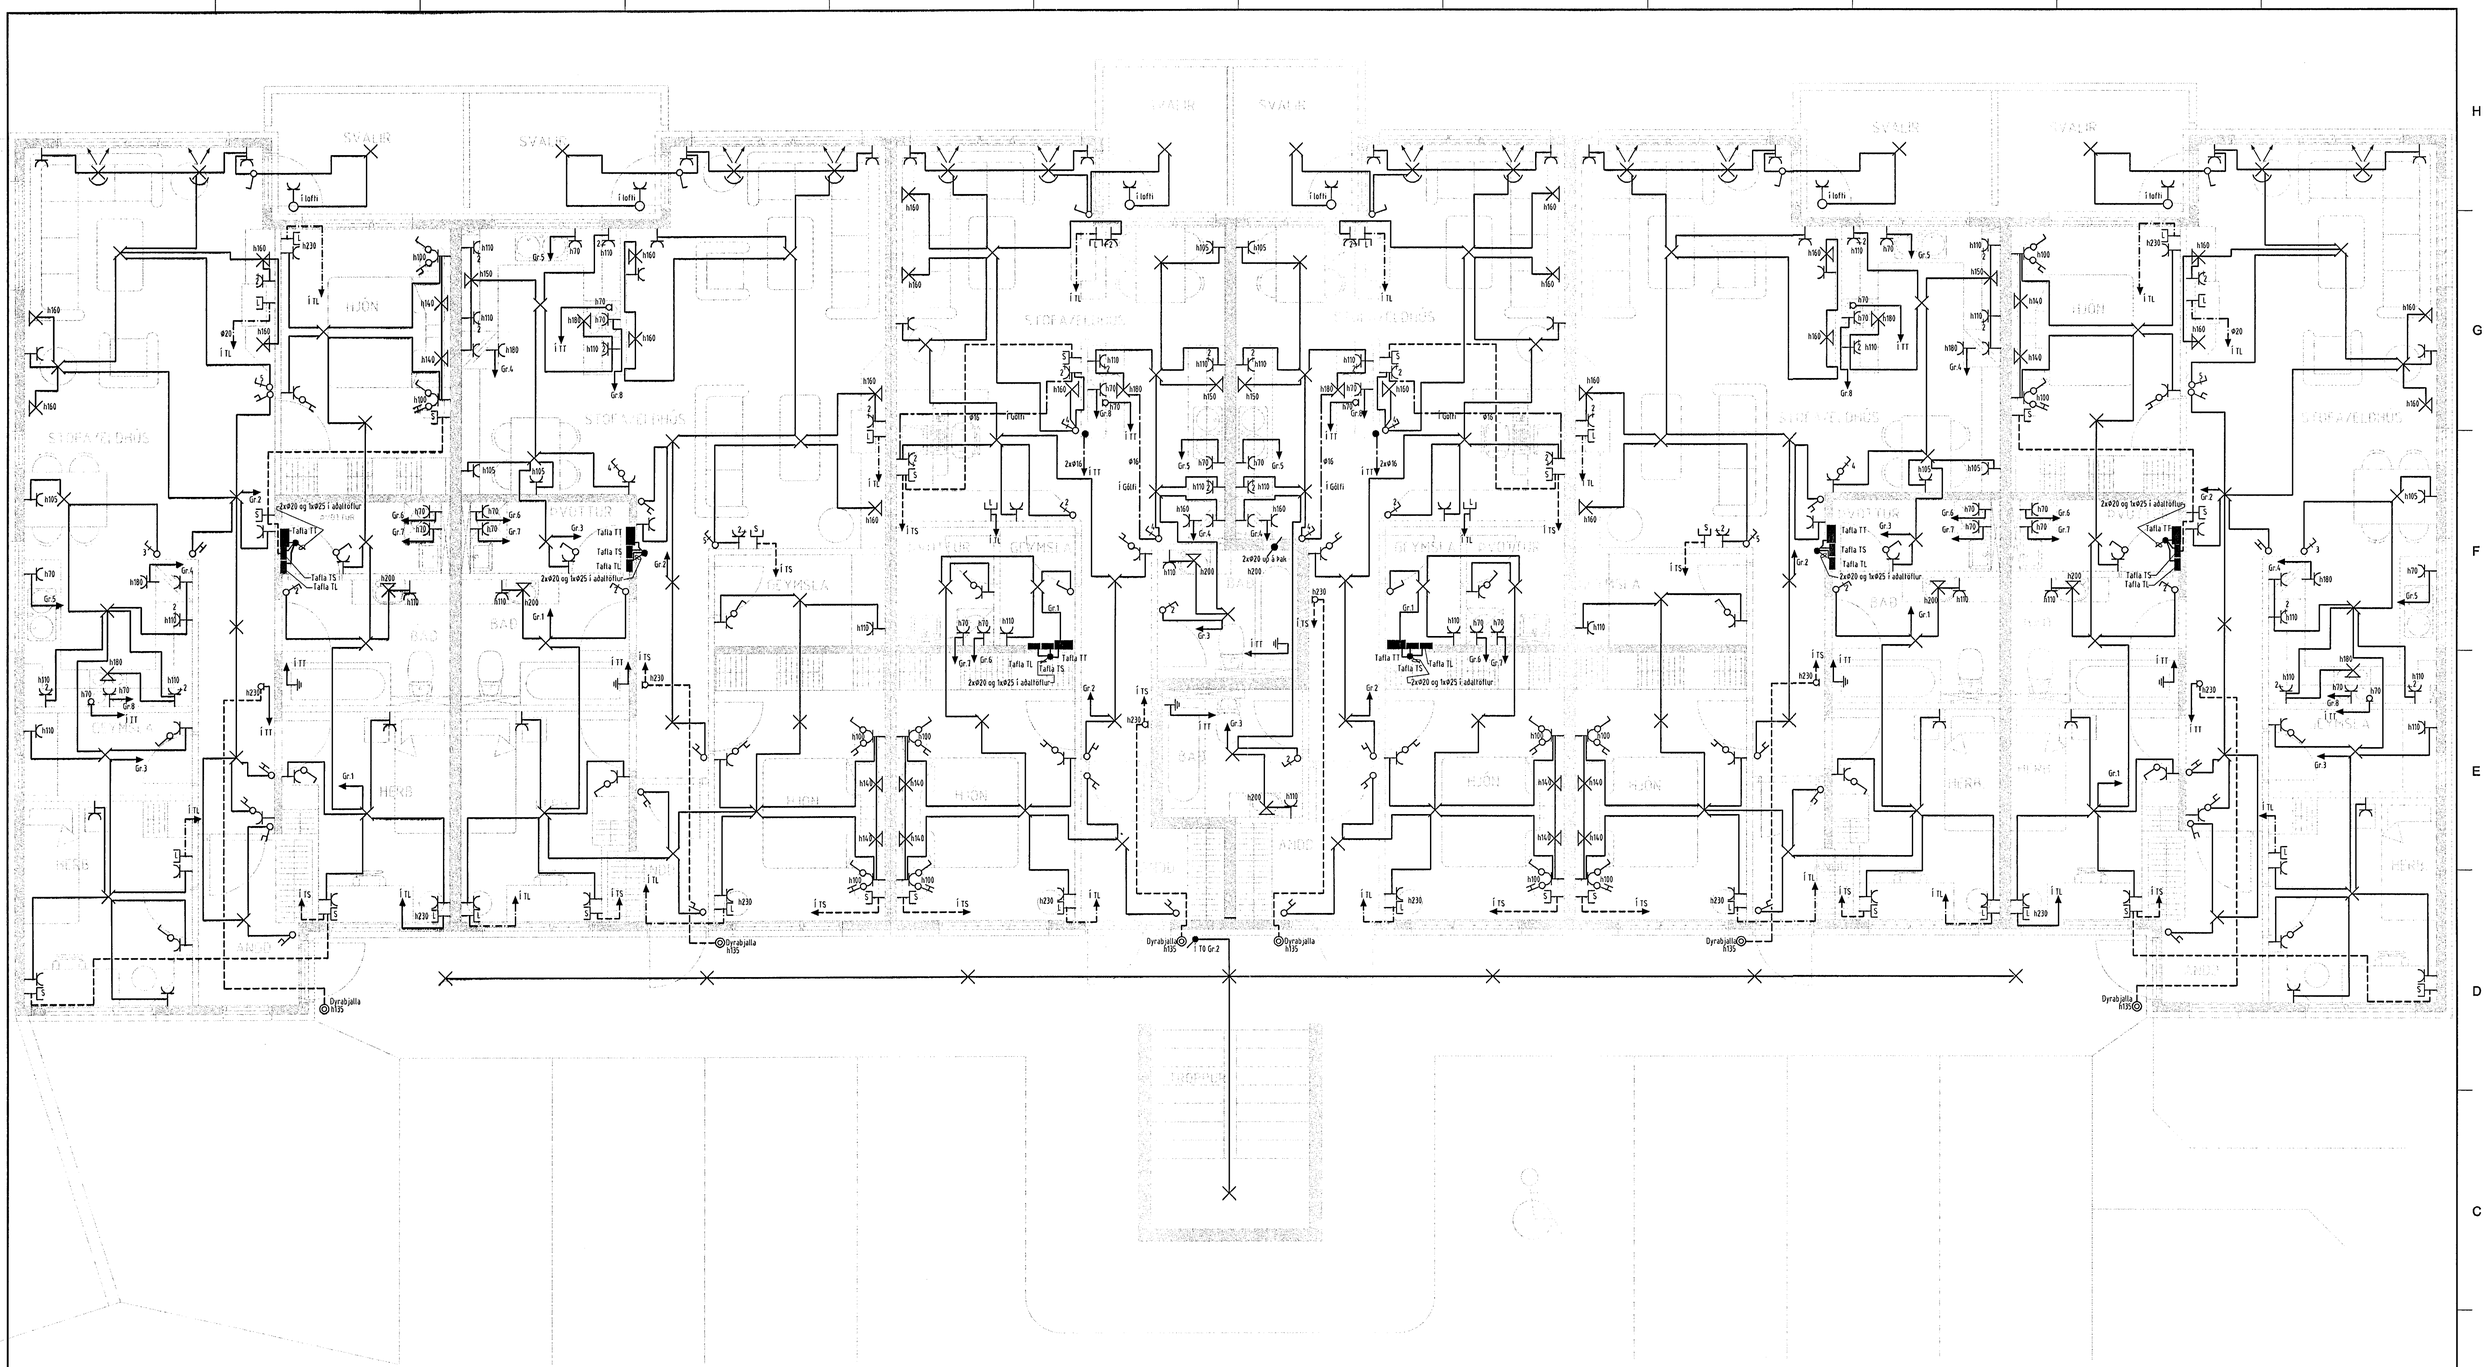

Verkheiti: Þrastarás 73 220 Hafnarfirði		
Verkhluti/Verknúmer: Grunnur 2 hæð		
Blað.nr. 4/4	Teikningarnúmer	Kvarði 1:50
Hannað SH	Teiknað SH	Dags. 05.Júlí 2001
Yfirfarið Sigurjón Harðarson	Samþ. Sigurjón Harðarson	Breyting 22.Okt.2001

Rafteiknistofa Sigurjóns Harðarsonar
Hraunbrún 30 220 Hafnarfirði sími 5651845, 898 0970