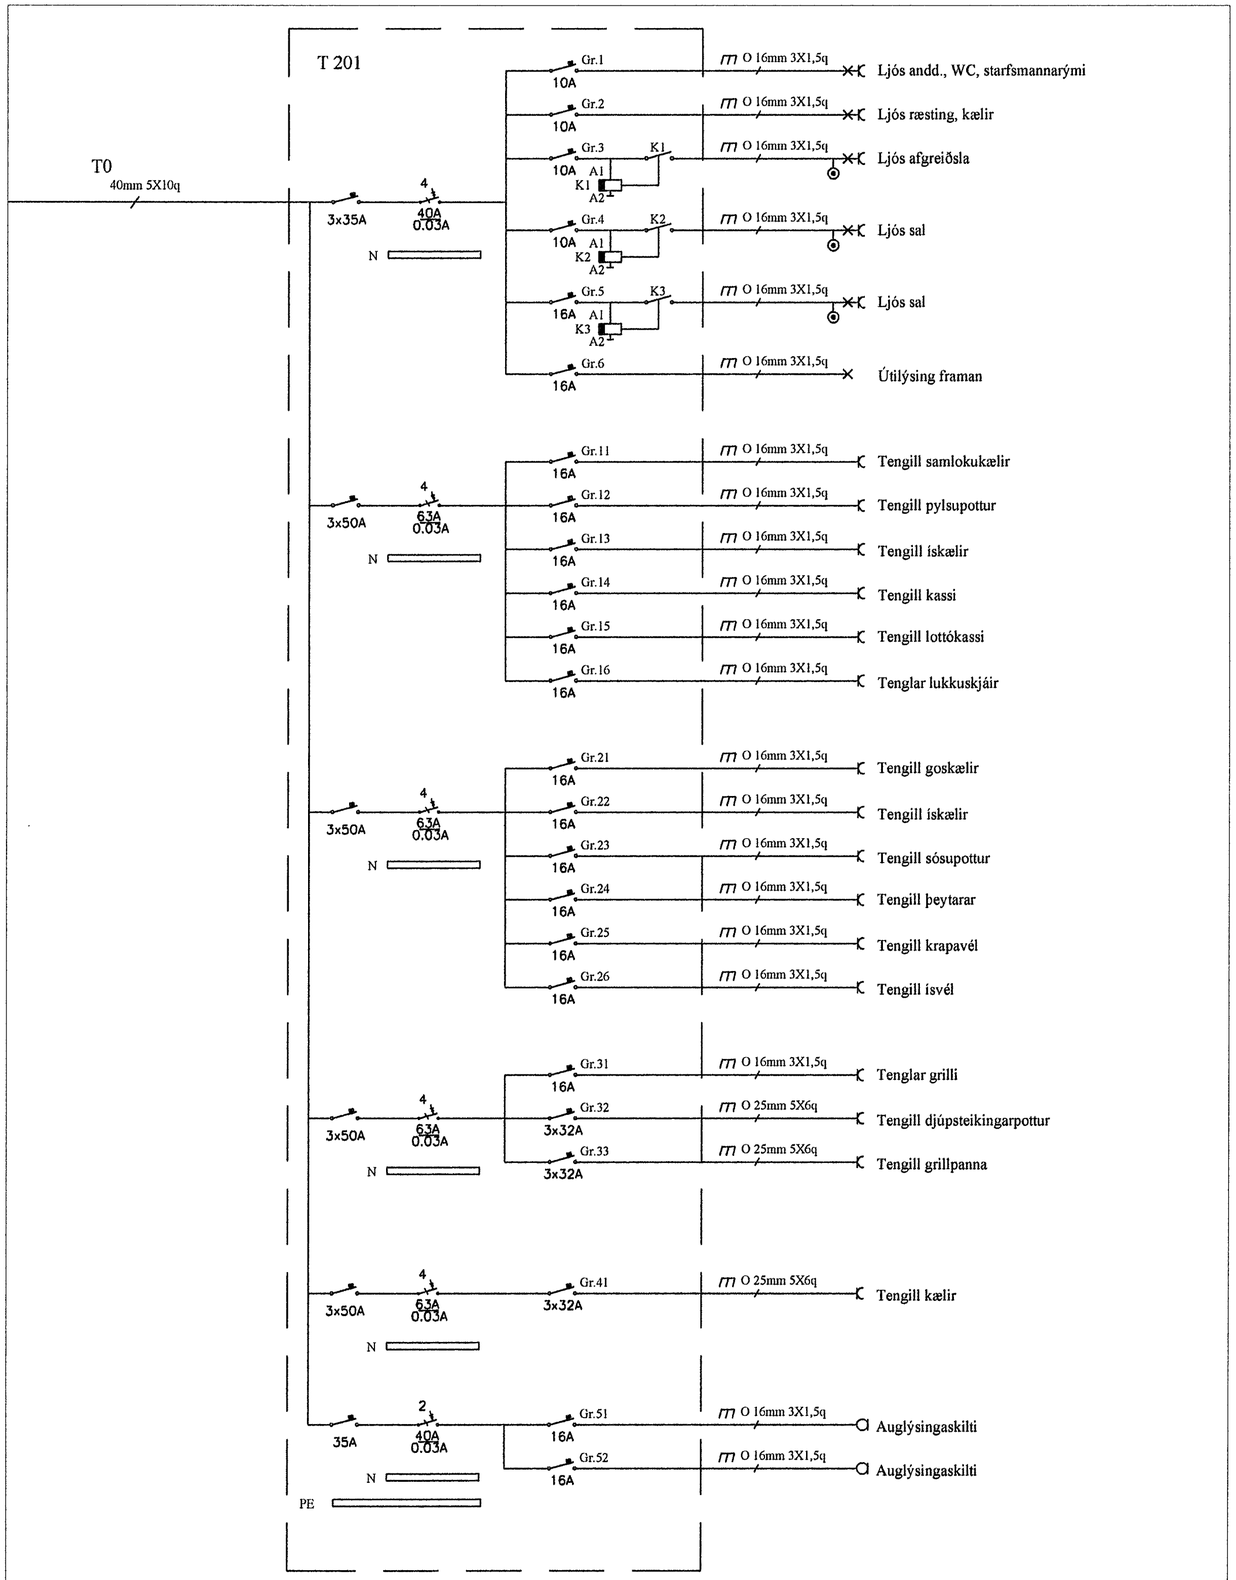

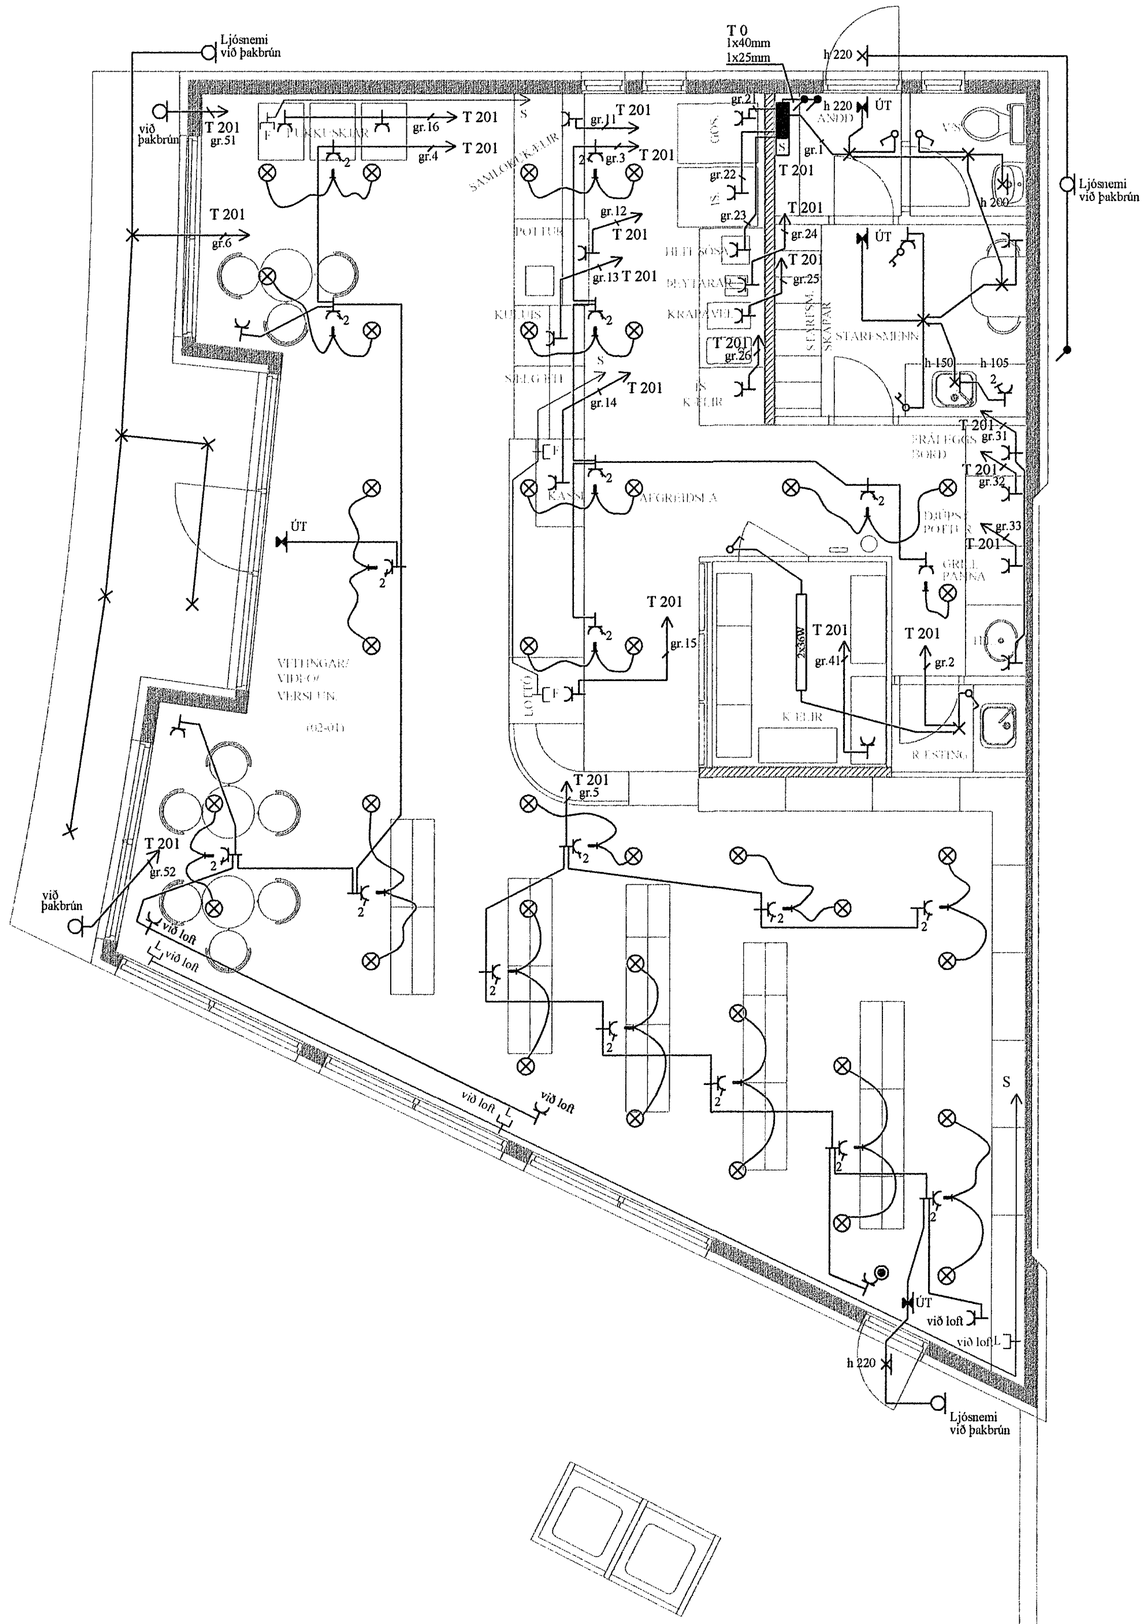

Yfirfarið af:		**Jens Evertsson kt:160242-7799, S: 5653670 / 8983680**	Dags:	19. ágúst 2002	Hannað af: JE/HS
Samþ. af:		**Heiðar Sverrisson kt:220758-6489, S: 5551475 / 8405505**	Verknúmer:	2002-005	Teiknað af: HS
			Kvarði:	1:50	Blað nr. 3 af 5

Erluás 1 Verlsun

Raflagnir, smáspenna, einlínumynd