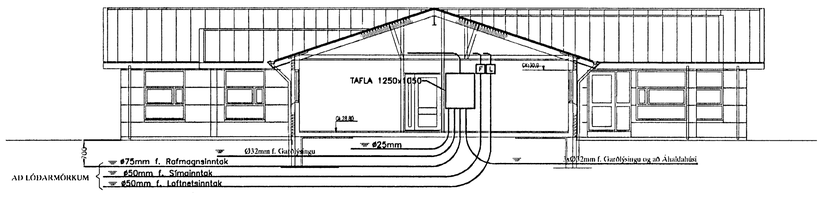

SNIÐ A-A Í INNTAK M 1:100

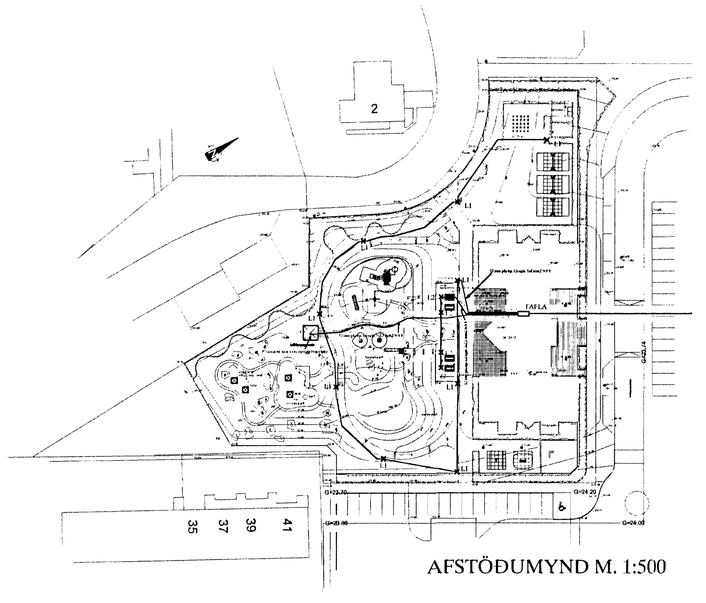

AFSTÖÐUMYND M. 1:500

INNTAK HITAVEITU SUÐURNESJA
75 + 2X50 mm pl.pípur
AÐ LÓÐAMÖRKUM

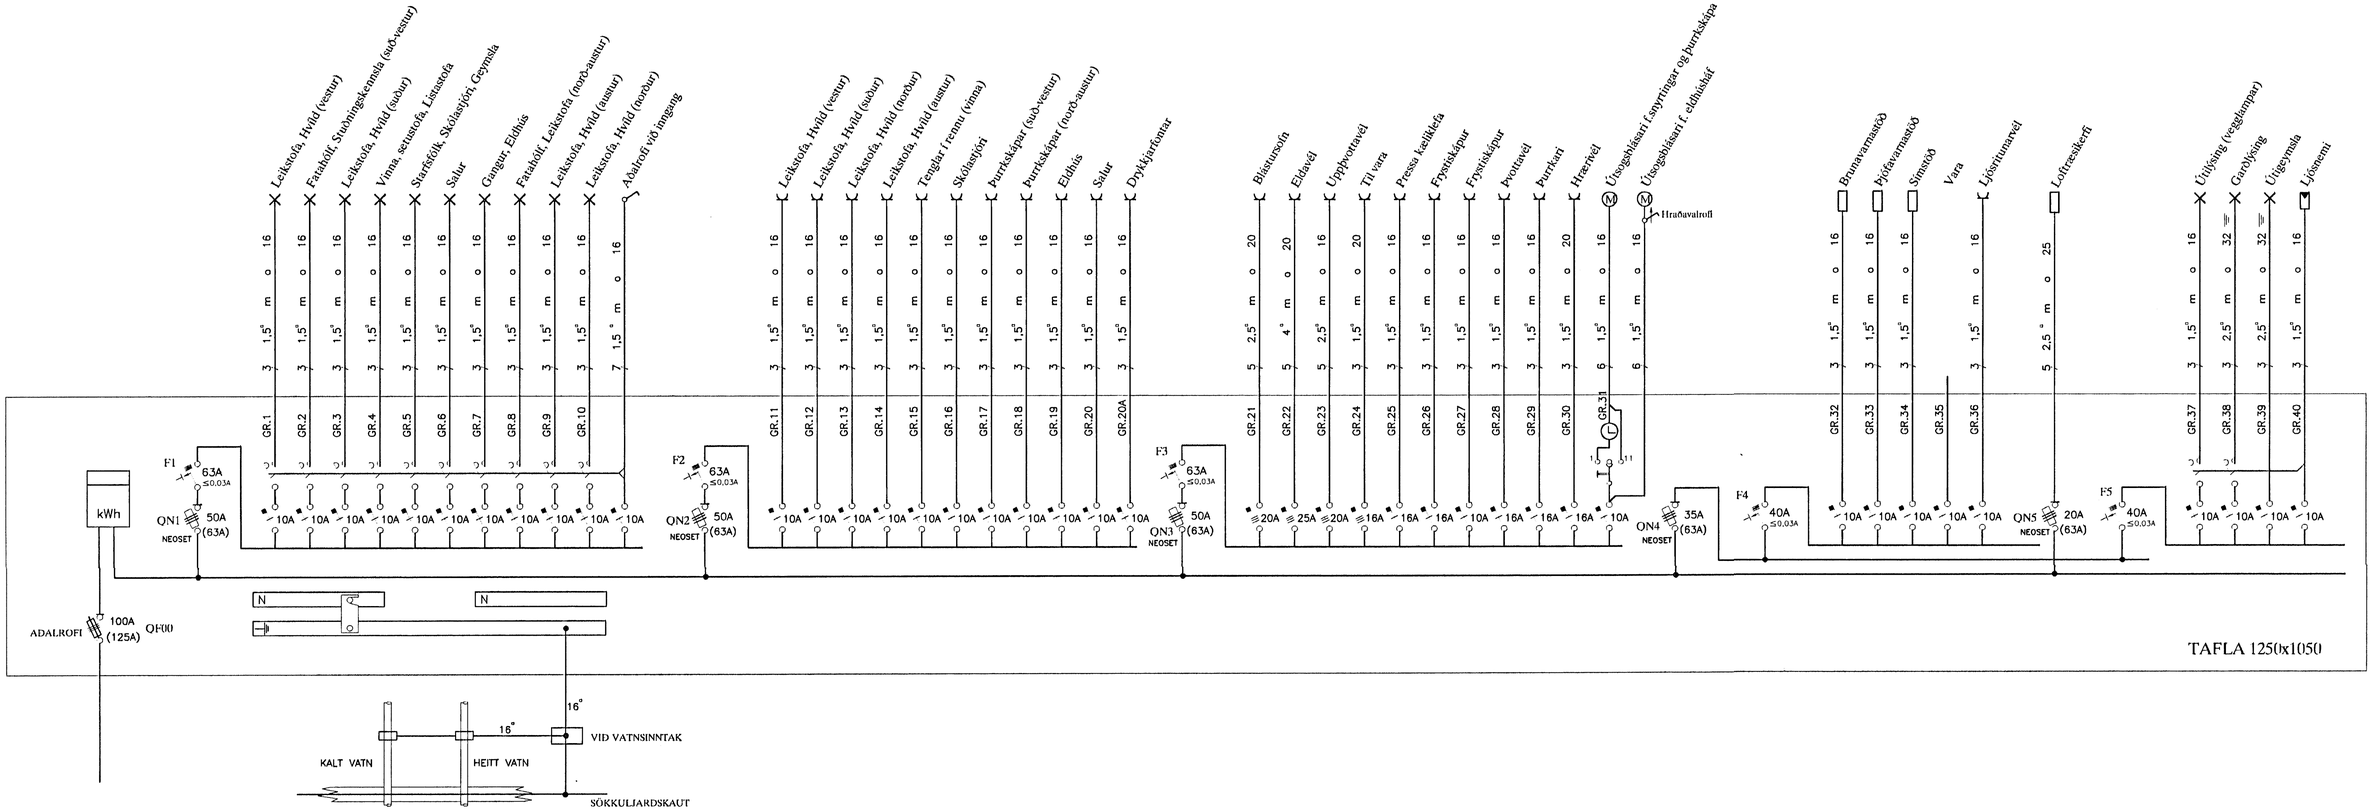

TAFLA 1250x1050

MKV. 1:100
0 1m 2m 3m 4m 5m 6m 7m 8m 9m 10m

A	02-10-22	HEIMTAUGAR-OG FULLNAÐARTEIKNING	S.Æ.	T.S.	Traustí Svavarsson 220146-2439	HAUKAHRAUN 2 HAFNARFIRÐI LEIKSKÓLINN HRAUNKOT AFSTAÐA, SNIÐ A-A Í INNTAK OG EINLÍNUMYND	MKV: 1:100 , 1:500 TEIKN.NR. 1 SÍÐASTA TNR.
ÚTG.	DAGS.		TEIKN.	HANNAÐ	SAMÞYKKT	TERA s/f RAFMAGNSVERKFRÆÐISTOFA EDMUND HILLEBRANDSSON RAFMAGNSTÆKNIFR. SÍMI 5687368 TRAUSTI SVEINBJÖRNSSON RAFMAGNSHÖNNUÐUR SÍMI 5682390	TNR. 1 AF 5 ÚTG. A GEYMSLUNR.