



FRÁGANGUR Á SAMTENINGUM  
STEYPUTEINNA FYRIR SÖKKULJARÐSKAUT

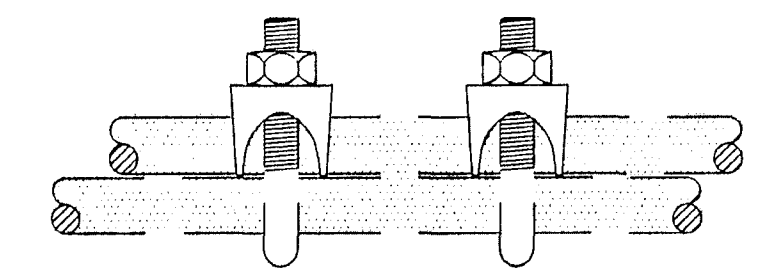


SNID Í STEYPUMÓT

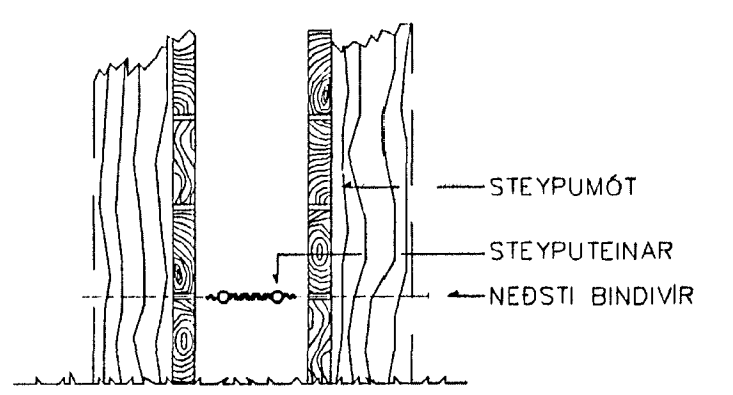

LAGNIR SÉU HULDAR 16mm PLASTPÍPUR  
OG TAUGAR 3x1,5.  
HÆÐ Á TENGLUM SÉ 110sm  
HÆÐ Á ROFUM SÉ 110sm  
HÆÐ Á ÚTLIÖSUM SÉ 190sm  
HÆÐ Á "ÚT"-LIÖSUM SÉ YFIR DYRUM

Nema annars sé getið

NÁKVÆM STAÐSETNING Á TENGLUM SJÁ TEIKNINGAR ARKITEKTS

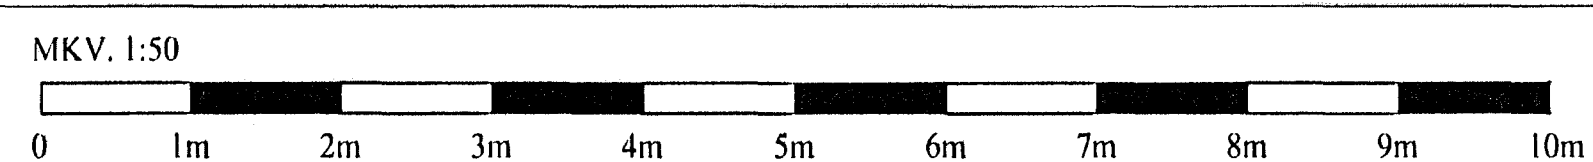

A		02-10-22	HEIMTAUGAR-OG FULLNADARTEIKNING	B. G. T.	T. S.	Trasul, Sunnub. 220116-2439	<b>TERA</b> S/F RAFMAGNSVERKFRÆDISTOFA TILMÁLINGU- OG LÖSUNARFRÆÐINGAR- TRASTIÞVERNDIÖSSON RAFMAGNSHÖFÐIN Sími 5887080 Sími 5887080	MKV. 1:50
ÚT.	DAGS.	TEK.	HANSAD.	SAMB.ÞYKKT.	TEKNI.	BLAÐNR.		TNR. 2 AF 5 LEYFISLÍNUR A