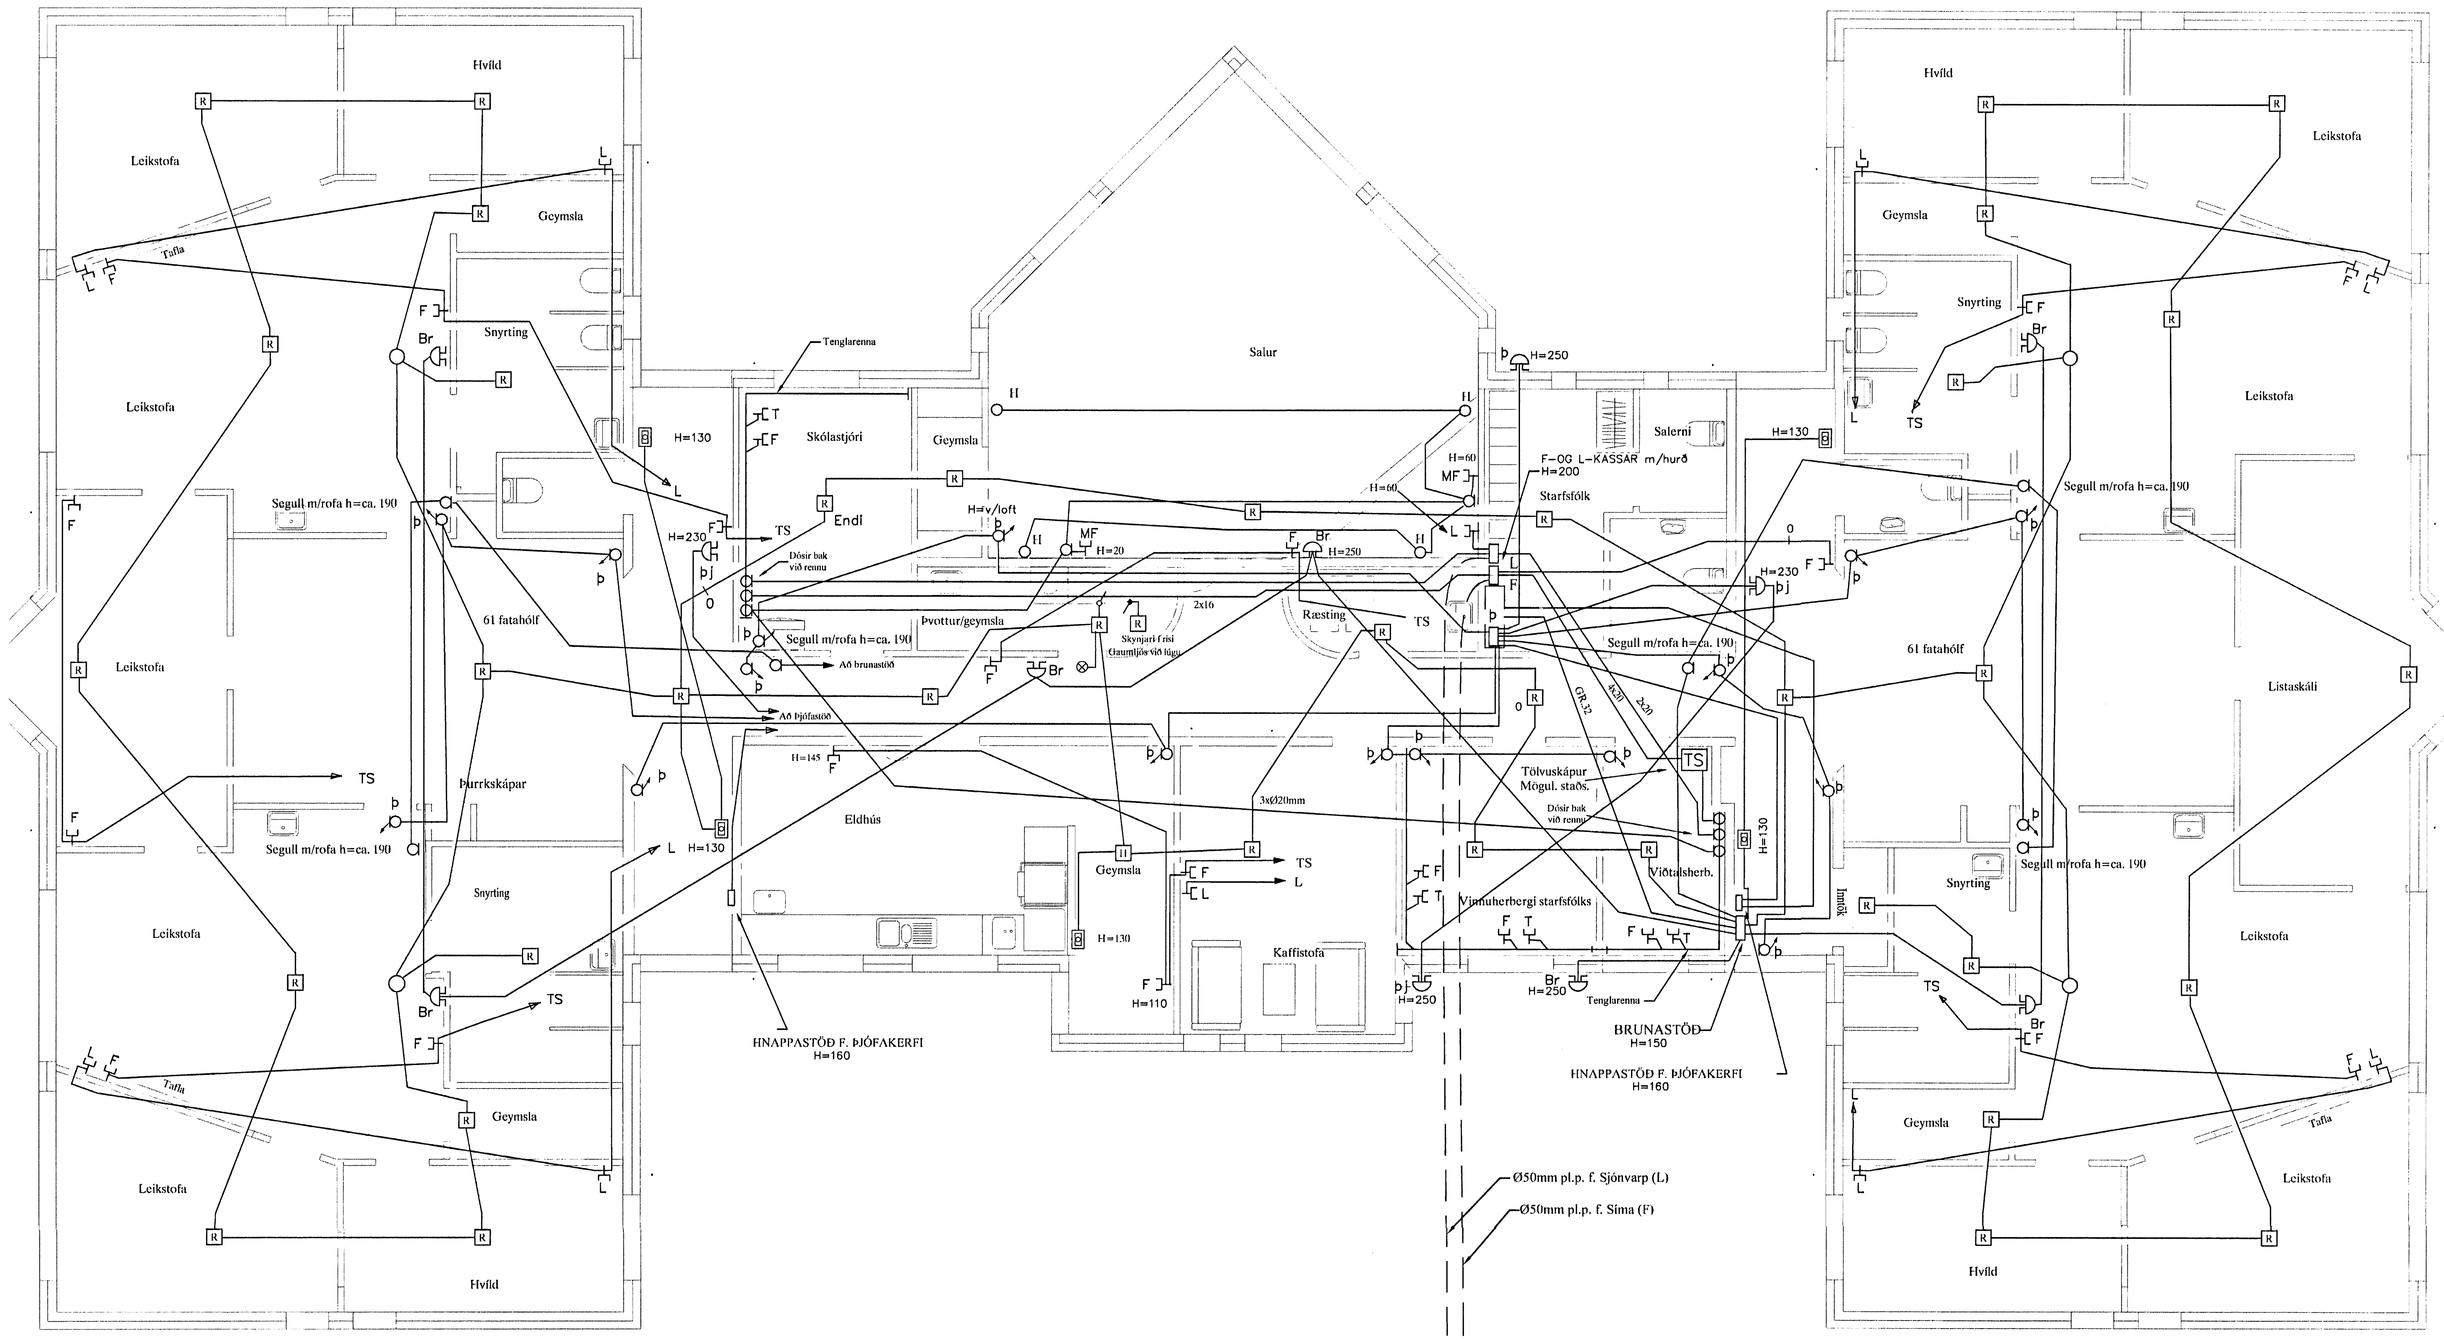

HÆÐ Á BRUNABJÖLLUM SÉ 230sm
HÆÐ Á HÁTALADÓSUM SÉ 280sm
HÆÐ Á HANDBRUNABOÐUM SÉ 130sm
HÆÐ Á F- OG L-TENGLUM SÉ 110sm
HÆÐ Á Mf-TENGLUM SÉ 110sm
HÆÐ Á Þ-DÓSUM SÉ V/LOFT

Nema annars sé getið

MKV. 1:50

0 1m 2m 3m 4m 5m 6m 7m 8m 9m 10m

ÚTG.	DAGS.		TEIKN.	HANNAÐ	SAMÞYKKT
A	02-10-22	HEIMTAUGAR-OG FULLNAÐARTEIKNING	B.K.T.	T.S.	Traust Sæmdj: 220146-2439

HAUKAHRAUN 2 HAFNARFIRÐI
LEIKSKÓLINN HRAUNKOT
SMÁSPENNUKERFI

TERA S/F
RAFMAGNSVERKFRÆÐISTOFA
EDMUND HELLERSEN RAFMAGNSTÆKNIR SÍMI 5687388
TRAUSTI SVEINBJÖRNSSON RAFMAGNSIÐNFR. SÍMI 5687390

MKV. 1:50
TEIKN.NR. 3
SÍÐASTA TNR.
TNR. 3 AF 5
GEYMSLUNR.
ÚTG. A