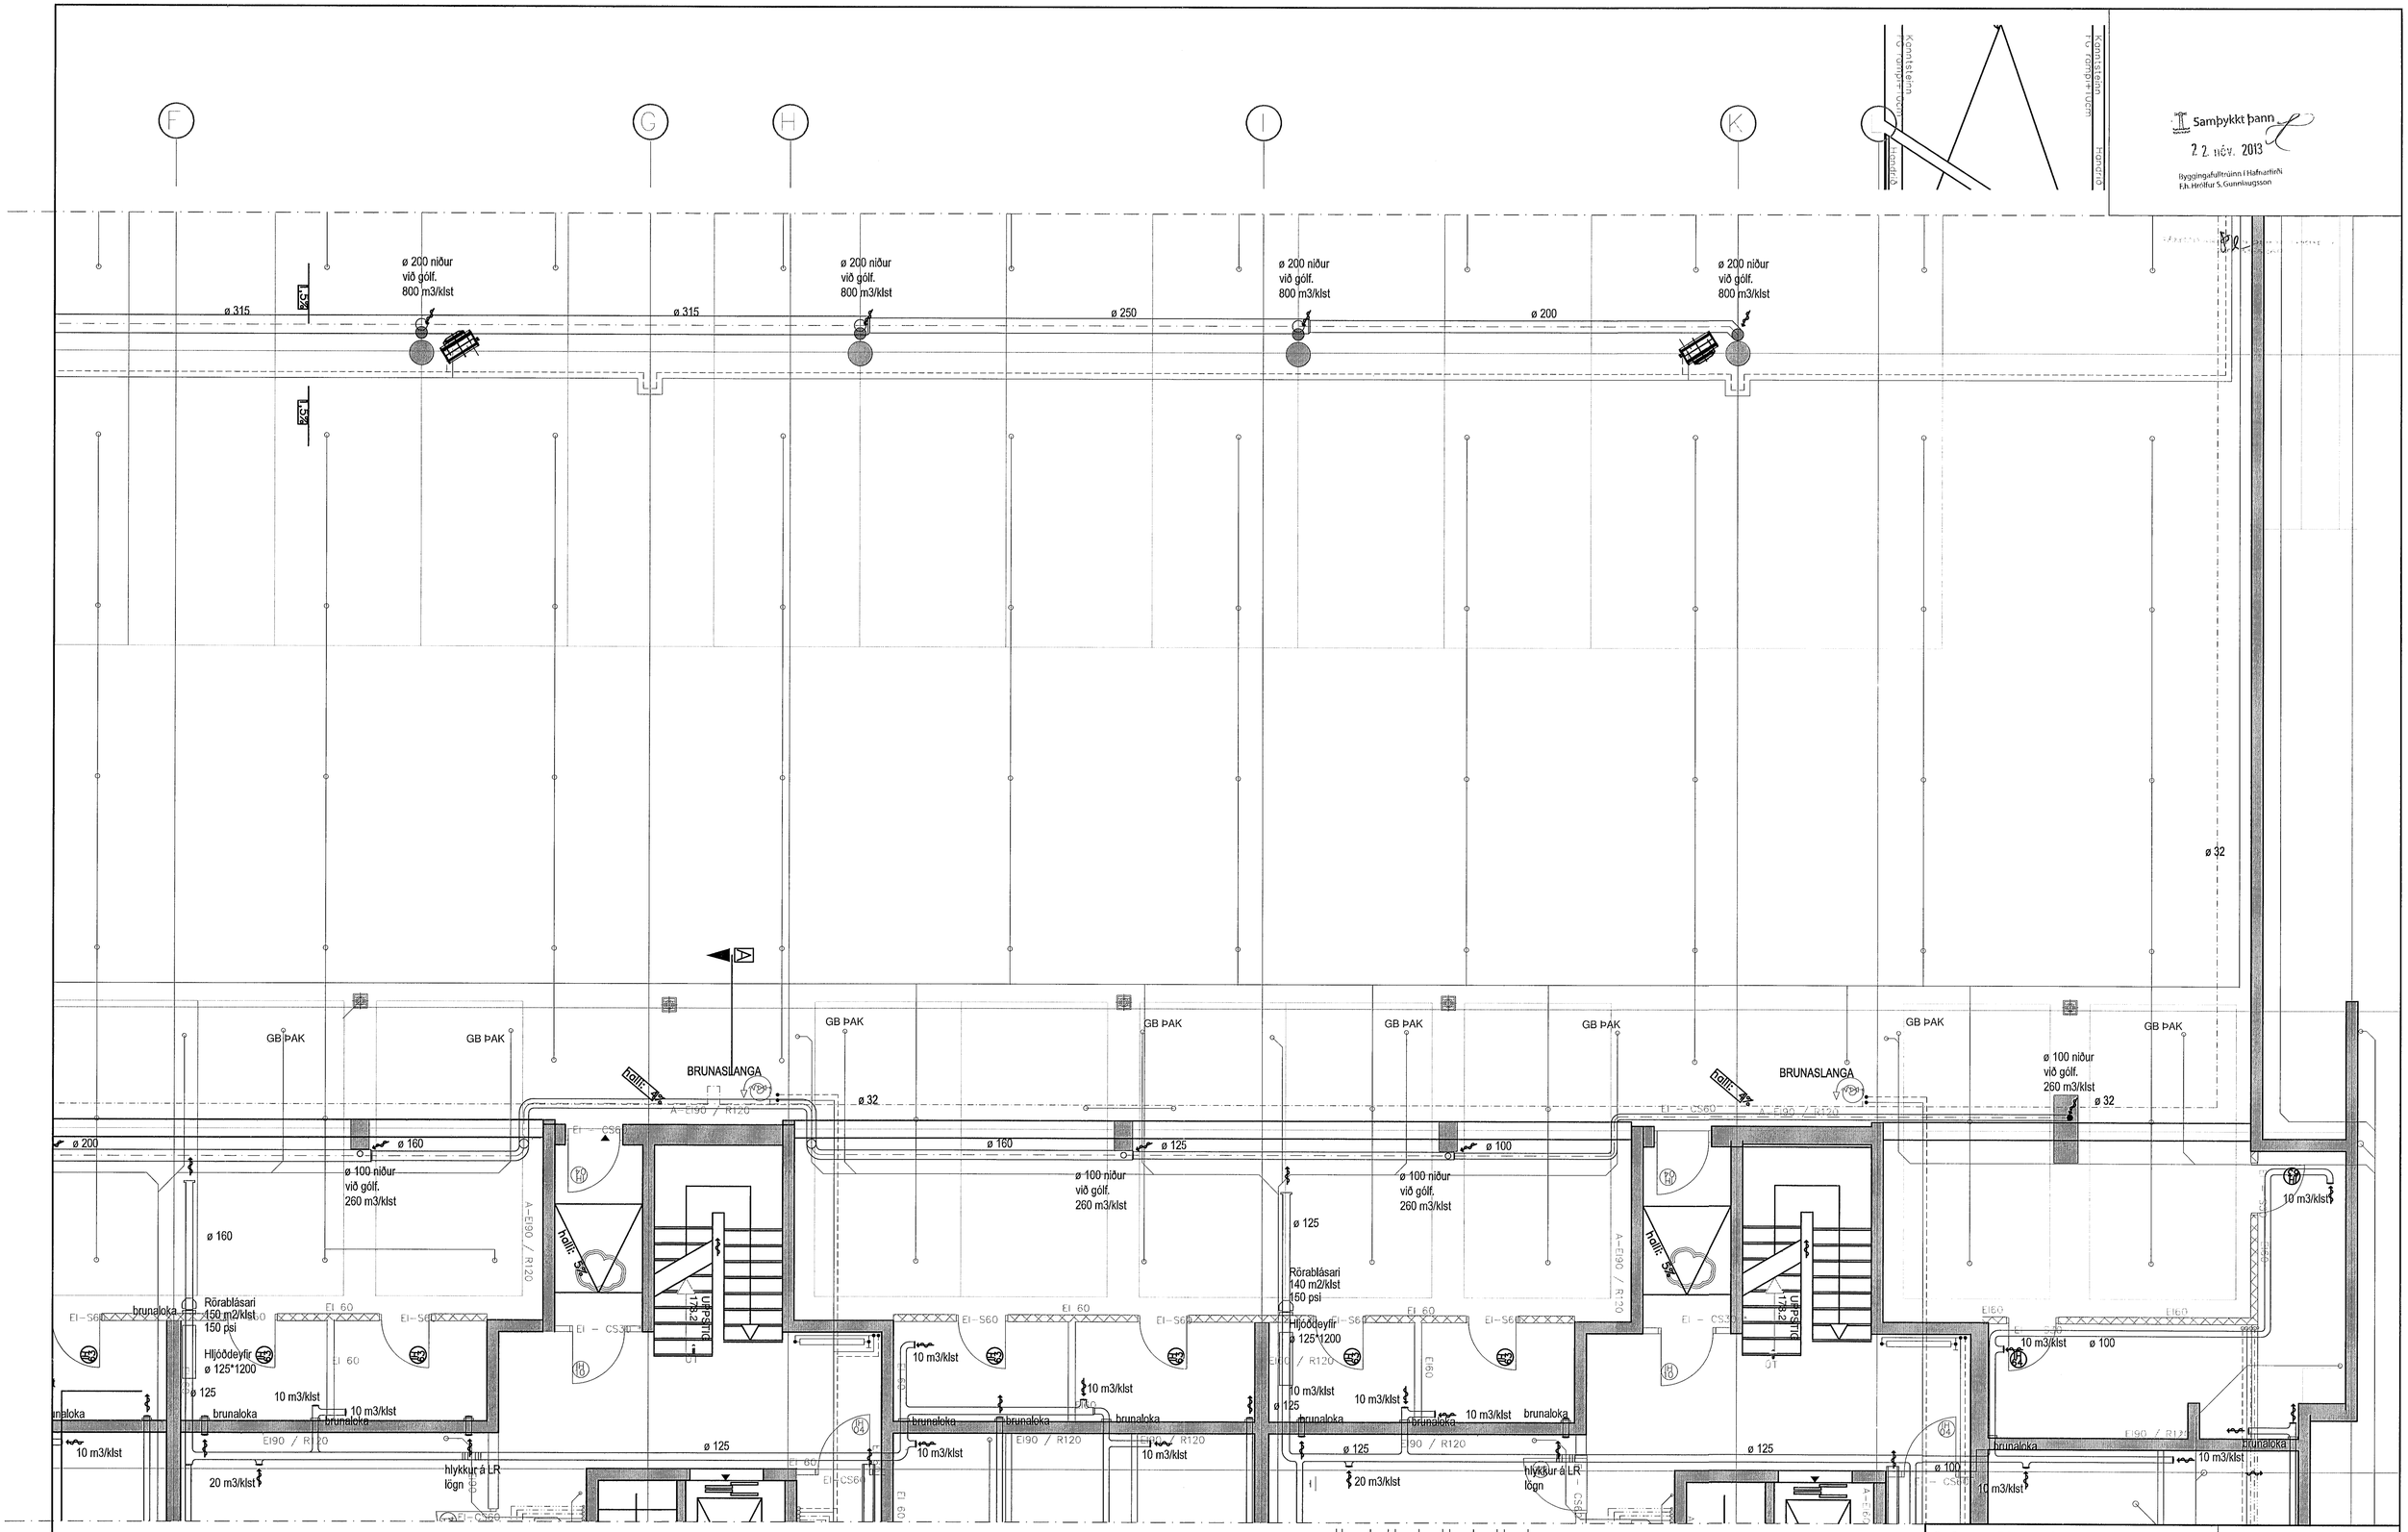

Samþykkt þann
22. nóv. 2013
Byggingafulltrúinn í Hafnarfirði
F.h. Hrólfur S. Gunnlaugsson

Norðurbakki 7-9

Loftræsing
Grunnmynd Bílgeymslu

HANNAÐ ÁB	TEIKNAÐ	MKV. 1:50	VERKNR. V 13-002
SAMÞ.		SKRÁ	TEIKN. NR. L 02-1
KENNIT. Ágúst Birgisson 160557-4199		DAGS. 27.03.2013	

ÚTGÁFA	DAGS.	NAFN

VÍÐSJÁ
VERKFRÆÐISTOFA FRV
SKÓLAVÖRÐUSTÍG 3, 101 REYKJAVÍK
SÍMI: 561 9040 OG 561 9043, FAX: 561 9044
NETFANG: vidsja@sk3.is
www.sk3.is