

Ø 250 ÞAKVENTILL YFIR LYFTU
MEÐ FLANS FYRIR DÚK OG FESTINGU Í PLÖTU
EINANGRIST Í KÖLDU ÞAKRYMI.

BLÁSARI Á SÖKKLI
DTH GENGJUR STÖÐUGT Á 70% AFKÖSTUM, 70% AFKÖST SJÁ GRUNMYND ÞAKS
HRADASTYRÐUR
Pst= 200 Pa
HRADASTILLTUR Í TÆKJAHERBERGI Á 1. HÆÐ
ÞAKRUKUR BRÆDDUR OFANA KASSA

DREIFIKASSI GALV 1.2 MM BLIKK EINANGRADUR MED PÉTTULL
KLÆDDUR ABDA INNAN MED GÖTUBUM BLIKKPLÖTUM OG MED SKILRÚMI NILLI RÖRA OG BLÁSARA
MED FESTINGU Í STEYPTA PLÖTU OG FYRIR BLÁSARA
MILLI KASSA OG PLÖTU KEMUR 10 MM GUMMI VIBRAEINANGRUN

LOFTRÁS HURÐAR Á HERBERGJUM MED ÚTSOGI

EDA RIST Í VEGG

PÉTTILISTI FJARLÆGÐUR AÐ AÐ NEDAN
OG 10 MM RAUF FRÆST Í ÞRÖSKULD


GEYMSLUHURADR ERU MED 10 CM OPI AÐ OFAN OG NEDAN
EDA SAMBÆRILEG OP Í GEYMSLUVEGGI

SKÝRINGAR

STOKKAR OG TENGSYKKI ERU ÚR HEITSINKHÚÐUDU JÁRNI MED
EFTIRFARANDI ÞYKKTUM:
LÁGPRÝSTILAGNIR.
----> Ø 500 NR. 25 BWG SÍRÖRÐUR
Ø880 - 1000 NR. 22 BWG SPIRÖRÐUR M/STYRKTRARILLU.
KANTADIR STOKKAR ASAMT UPPHENGJUM, FLÖNSUM TIL SAMSETNINGA
----> 400 nr.24 BWG
420 ----> 800 nr. 22 BWG KROSSBROT
800 ----> nr. 20 BWG KROSSBROT

STOKKA SKAL ÞETTA VANDLEGA OG VARAST AÐ LÁTA ÞÁ SNERTA HVORN ANNAN.
LEKI Í LÁGPRÝSTUM LÖGNUM -8 M³/KLST/M² STOKK EDA MINNA
Á SPIRALRÖRUM SKAL VERA ÞÉTTIKANTUR SEM ER EKKI LAKARI EN "VENTITE" FRÁ
KÖLD VENTILATIONSFABRIK A/S
LÖGD ER RÍK AHERSLA Á AÐ KRÖFUM UM ÞÉTTINGU STOKKA SÉ FRAMPYLGT Í HVÍVETNA.
STOKKAR SKULU FESTIR MED HÆFILEGU MILLIBILI Í SAMRÁÐI VIB EFTIRLITSMANN OG ENNING
SKAL ALLT LOS Í SAMSETNINGUM STÍFAD, ÞANNIG AÐ ENGIN HLJÓÐMYNDUR SÉ Í STOKKUM.



Snið fyrir loftræsingu við lyftuhús

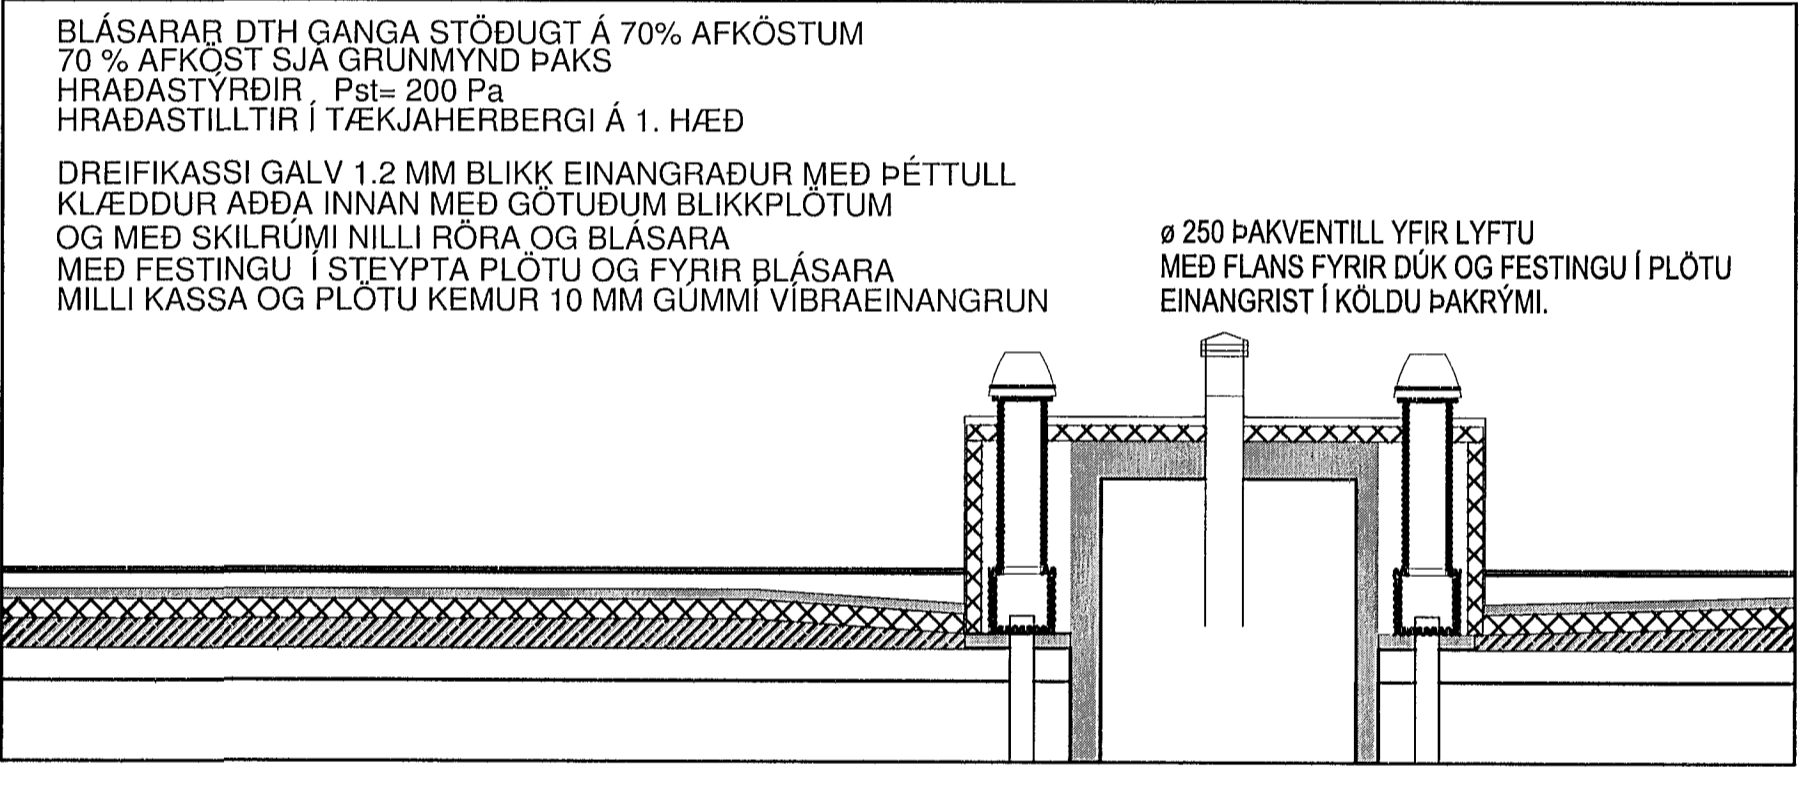

BLÁSARAR DTH GANGA STÖÐUGT Á 70% AFKÖSTUM
70% AFKÖST SJÁ GRUNMYND ÞAKS
HRADASTYRÐIR Pst= 200 Pa
HRADASTILLTUR Í TÆKJAHERBERGI Á 1. HÆÐ

DREIFIKASSI GALV 1.2 MM BLIKK EINANGRADUR MED PÉTTULL
KLÆDDUR ABDA INNAN MED GÖTUBUM BLIKKPLÖTUM
OG MED SKILRÚMI NILLI RÖRA OG BLÁSARA
MED FESTINGU Í STEYPTA PLÖTU OG FYRIR BLÁSARA
MILLI KASSA OG PLÖTU KEMUR 10 MM GUMMI VIBRAEINANGRUN

Ø 250 ÞAKVENTILL YFIR LYFTU
MEÐ FLANS FYRIR DÚK OG FESTINGU Í PLÖTU
EINANGRIST Í KÖLDU ÞAKRYMI.

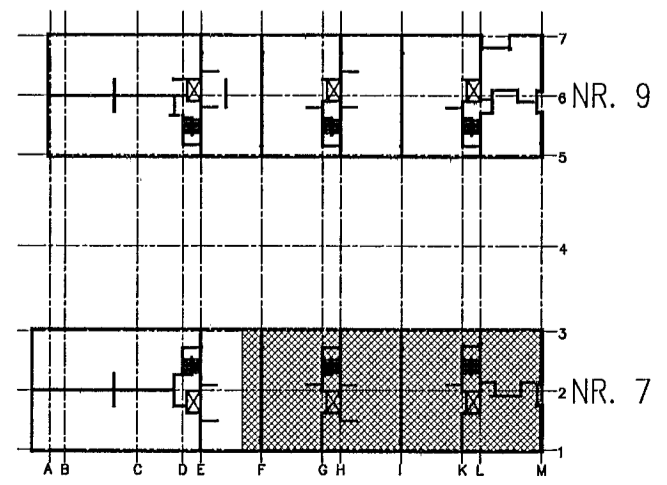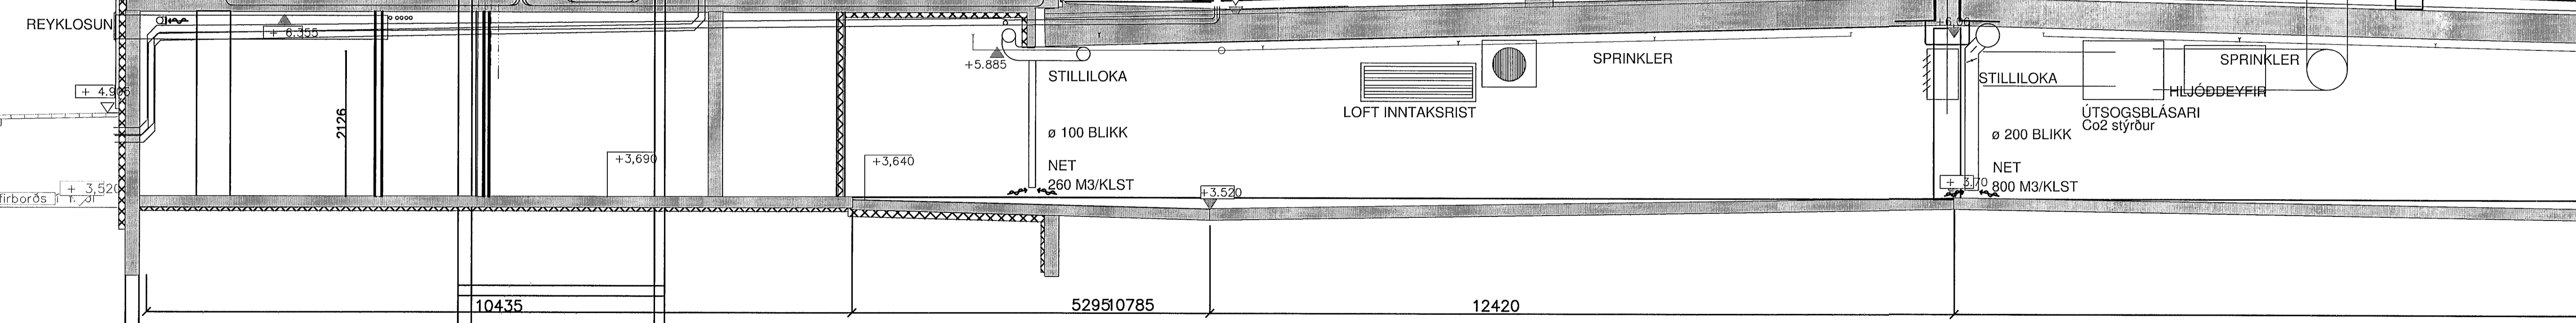

Norðurbakki 7
Loftræsing
Snið og skýringar

VÍÐSJA
VERKFRÆÐISTOFA FRV
SKÓLAVÖRUSTÍG 3, 101 REYKJAVÍK
Sími: 561 9040 OG 561 9043, FAX: 561 9044
NETFANG: vidsja@vsk3.is
www.vsk3.is

| | | | | |
|--------|------|--------|----------|-----------------|
| HANNAÐ | AB | TERNAÐ | MIV 1:50 | VEROUR V 12.030 |
| SAMM | | SKRÁ | | TEKON NR. |
| UTGAFU | DAGS | NAFN | AGUST | 27.03.2013 |
| | | | | L 02-1 |