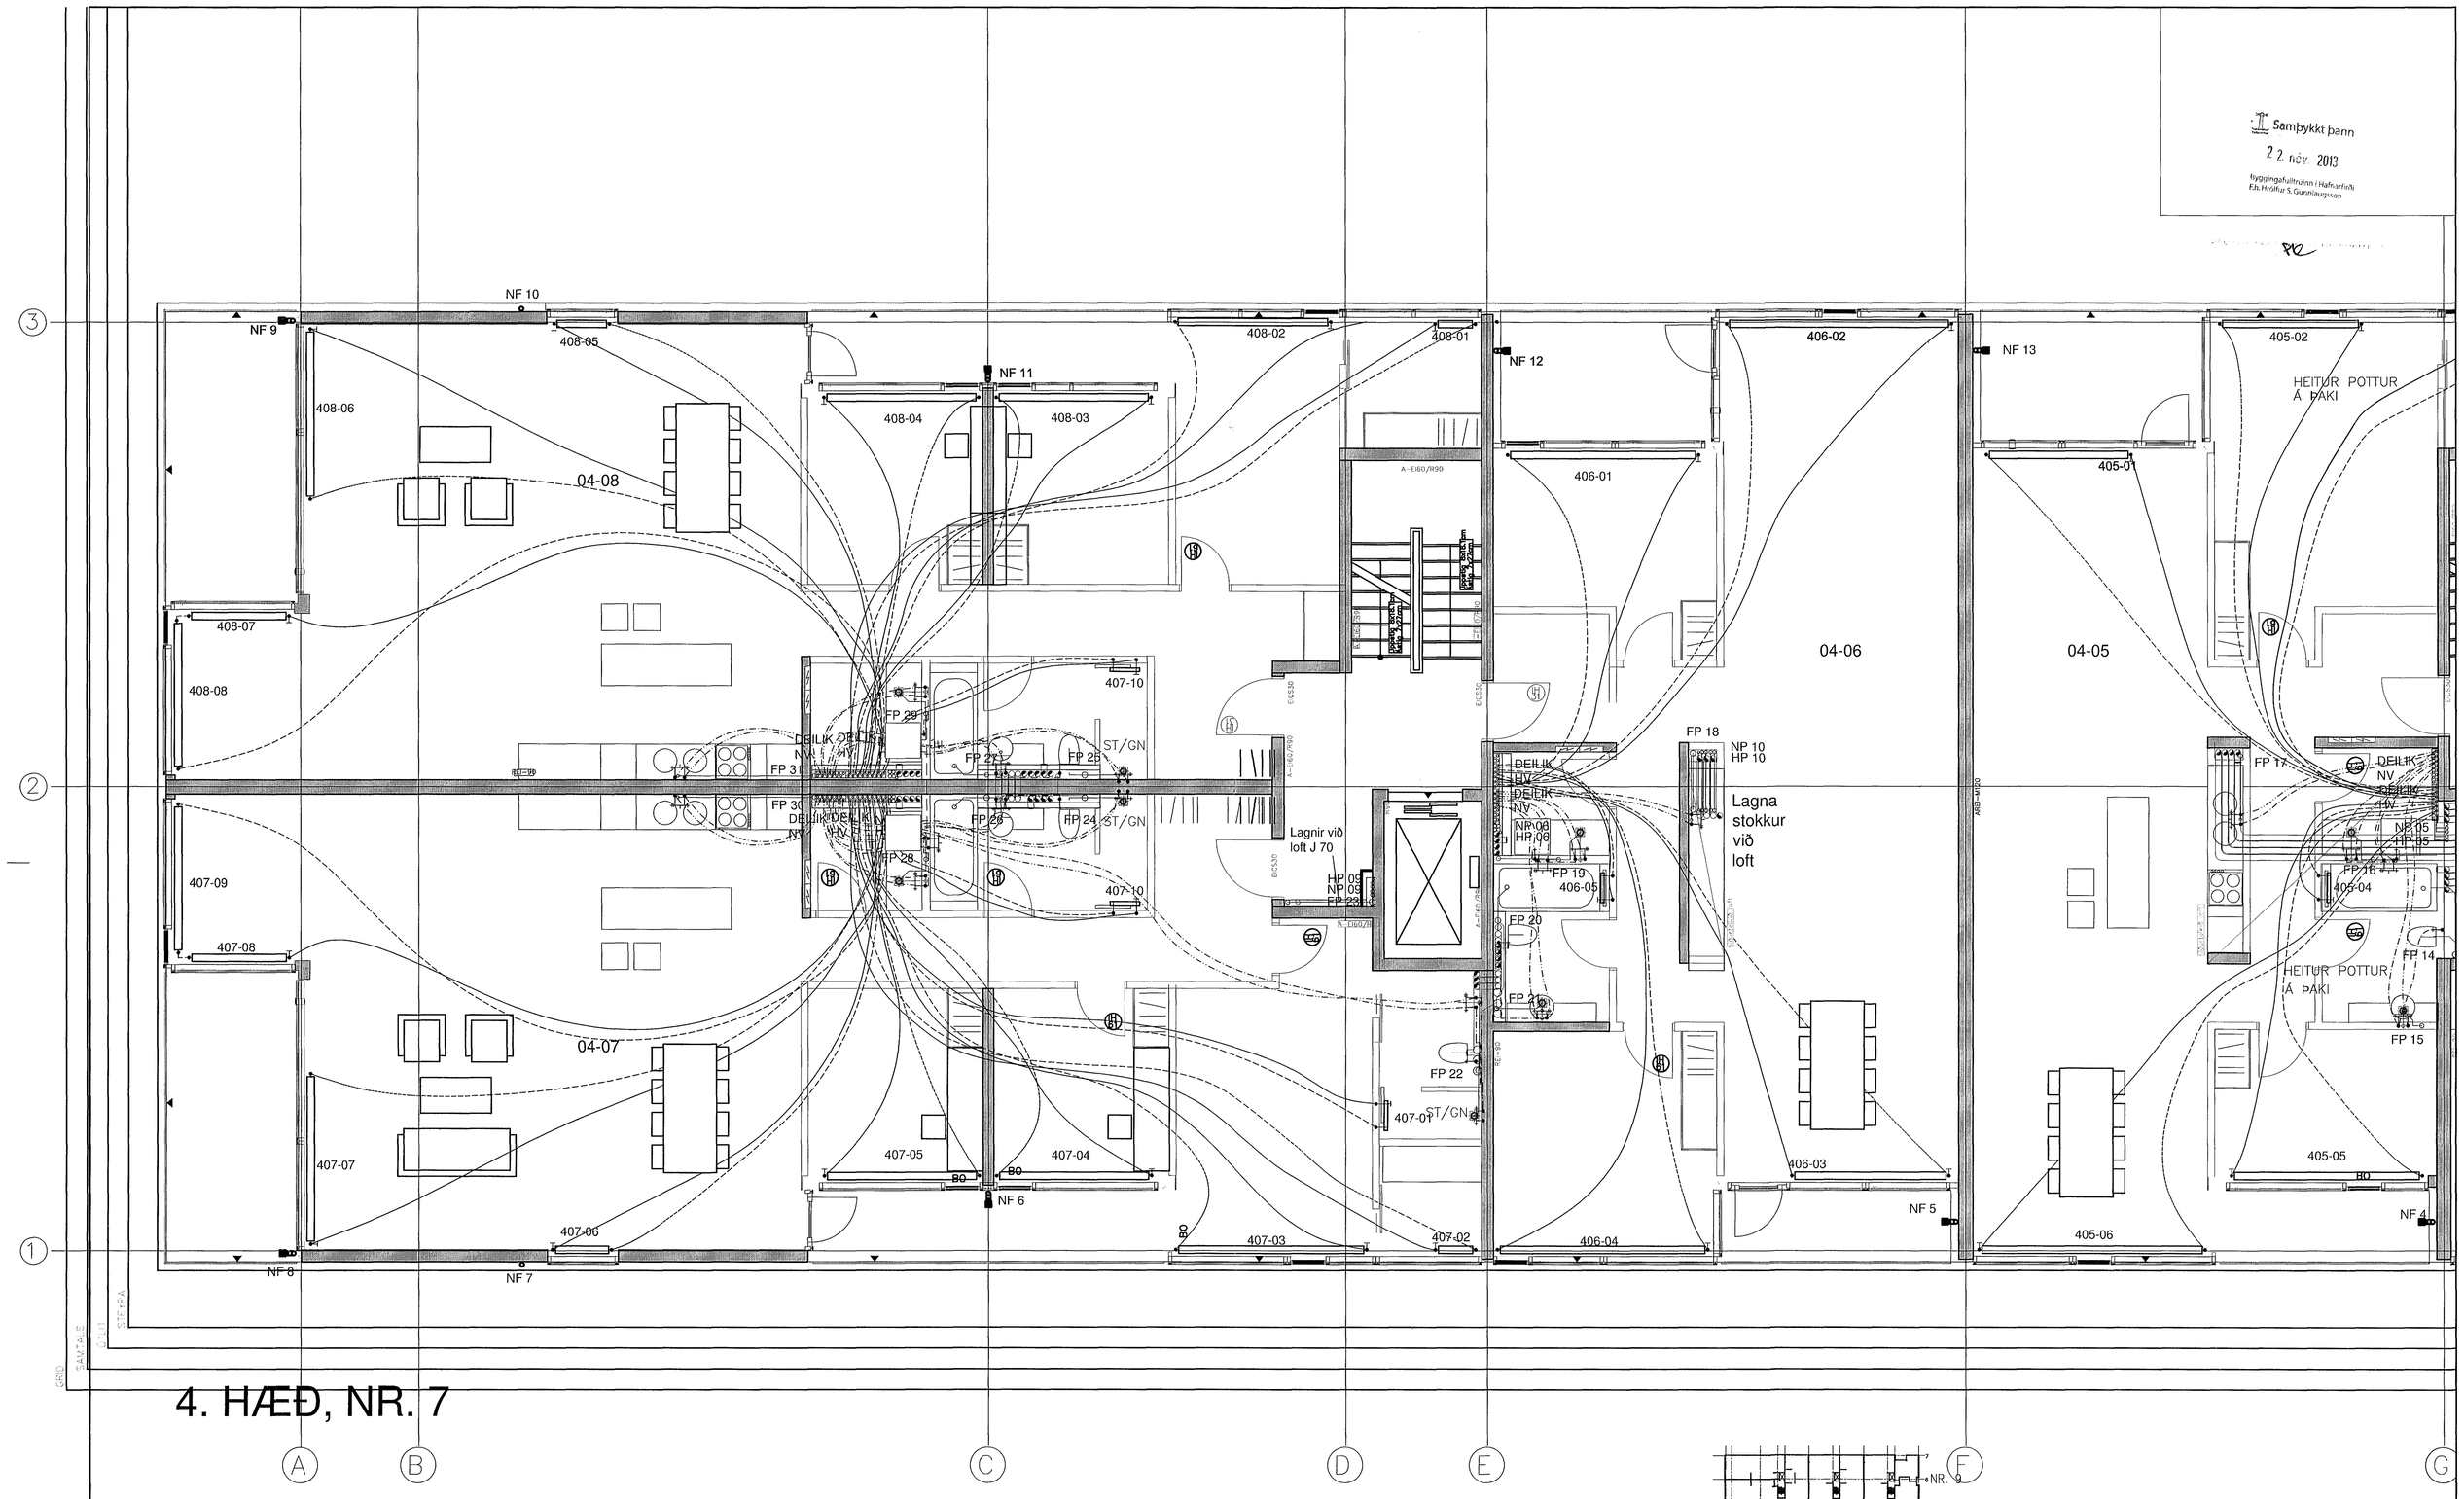

4. HÆÐ, NR. 7

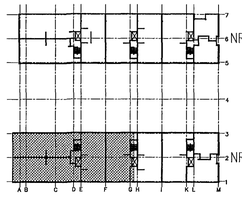

Norðurbakki 7			
Hita og þrifalagnir Grunnmynd 4. hæðar			
HANNAÐ ÁB	TEIKNAÐ	MKV. 1:50	VERKNR. V 12-030
SAMÞ.		SKRÁ	TEIKN. NR. P 05-2
KENNIT. Ágúst Birgisson 160557-4199		DAGS. 27.03.2013	

VÍÐSJÁ
VERKFRÆÐISTOFA FRV
SKÓLAVÖRÐUSTÍG 3, 101 REYKJAVÍK
SÍMI: 561 9040 OG 561 9043, FAX: 561 9044
NETFANG: vidsja@sk3.is
www.sk3.is

ÚTGÁFA		DAGS.	NAFN