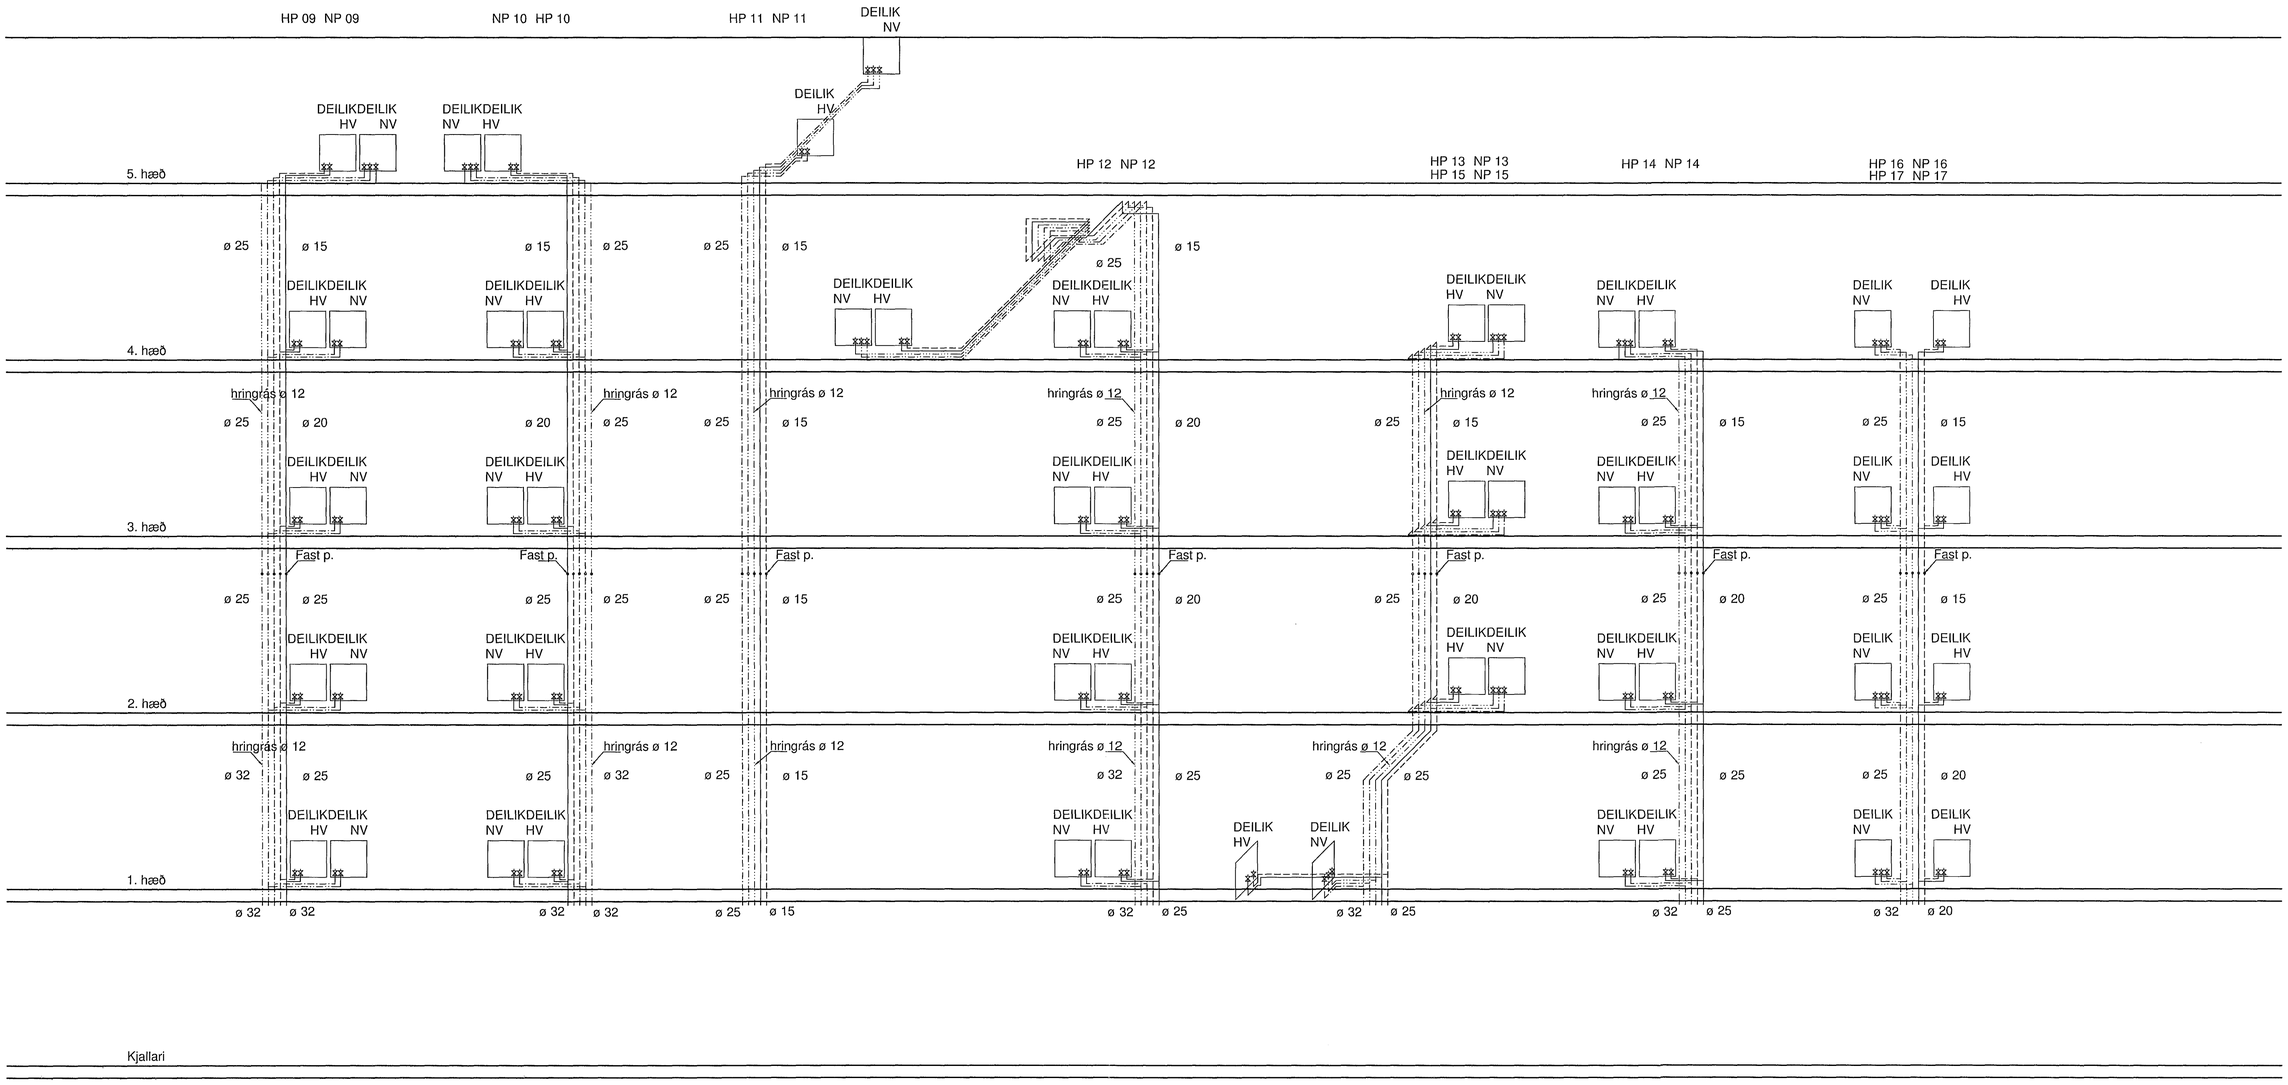

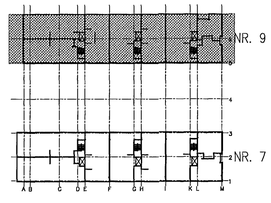

Norðurbakki 9

Hita og þrifalagnir
Stofnar

HANNAÐ AB	TEIKNAÐ	MKV. 1:50	VERKNR. V 12-030
SAMP.		SKRÁ	TEIKN. NR.
KENNIT. Ágúst Birgisson 160557-4199		DAGS. 27.03.2013	P 09-1

ÚTGÁFA		DAGS.	NAFN

VÍÐSJÁ
VERKFRÆÐISTOFA FRV
SKÓLAVÖRÐUSTÍG 3, 101 REYKJAVÍK
SÍMI: 561 9040 OG 561 9043, FAX: 561 9044
NETFANG: vidsja@sk3.is
www.sk3.is