


2. OG 3. HÆÐ, NR. 9

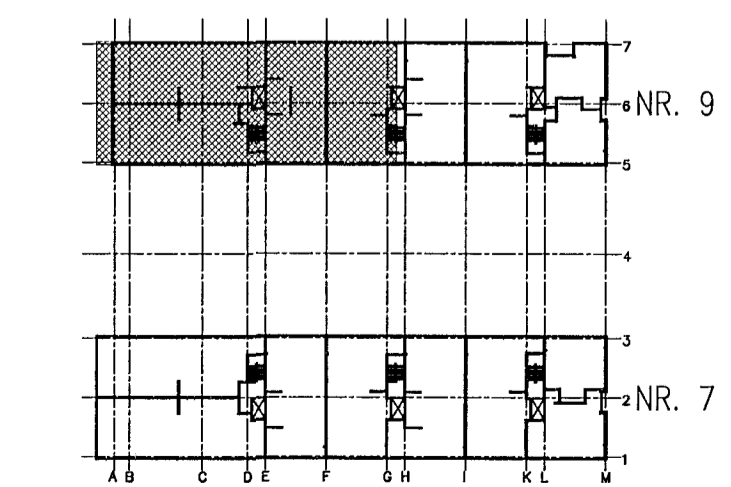

ÚTGÁFA	DAGS	NAMN	SKALA	VERUR	TEKNI. NR.
			1:50	V12-030	
					P 04-2

Norðurbakki 9
 Hita og þrífalagnir
 Grunnmynd 2. og 3. hæðar

VÍÐSJA
 VERKFRÆDISTOFA FRV
 SKÓLAVÖRÐUSTÍG 3, 101 REYKJAVÍK
 Sími: 561 9040 OG 561 9043, FAX: 561 9044
 NETFANG: vidsja@sk3.is
 www.sk3.is

SAÐMÁL: AB
 TEIKNAD: MKV
 SKALA: 1:50
 VERUR: V12-030
 TEKNI. NR.:
 DÖG: 27.03.2013
 P 04-2