


1. HÆÐ, NR. 9

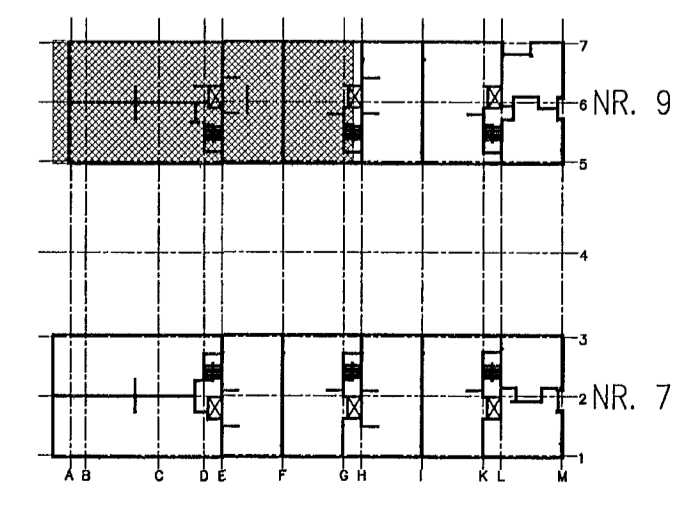

Norðurbakki 9
Hita og þrífalagnir
Grunnmynd 1. hæðar

VÍÐSJÁ
VERKFRÆÐISTOFA FRV
SKÓLAVÖRUBUSTÍG 3, 101 REYKJAVÍK
Sími: 561 9040 OG 561 9043, FAX: 561 9044
NETFANG: vidsja@sk3.is
www.sk3.is

HAUÐAR SAMP	TEKNIAD	SKALA 1:50	VERNRUR V 12-030
UTGAFA	DAGS.	NAFN Agúst Birgisson 160557-4199	TEKNI NR. P 03-2
		DAGS 27.03.2013	