

### SKÝRINGAR

STOKKAR OG TENGISTYKKI ERU ÚR HEITSINKHÚÐUÐU JÁRNI MED EFTIRFARANÐI DYKKTUM. LÁGRÝSTILAGNIR.  
 ---> ø 500 NR. 25 BWG SÍRÓRÖR  
 ø800 - 1000 NR. 22 BWG SPIRÓRÖR M/STYRK TARRILLU.  
 KANTADIR STOKKAR ÁSAMT UPPHENGJUM, FLÓNSUM TIL SAMSETNINGA  
 ---> 400 nr.24 BWG  
 420 ---> 800 nr. 22 BWG KROSSBROT  
 800 ---> nr. 20 BWG KROSSBROT


STOKKA SKAL DÉTTA VANDLEGA OG VARAST AÐ LÁTA ÞÁ SNERTA HVORN ANNAN. LEKI Í LÁGRÝSTUM LÖGNUM = 8 M<sup>3</sup>/KLST/M<sup>2</sup> STOKK EDA MINNA Á SPIRALRÖRUM SKAL VERA ÞÉTTKANTUR SEM ER EKKI LAKARI EN "VENTITE" FRÁ KOLID VENTILATIONSFABRIK A/S  
 LÖGD ER RÍK ÁHERSLA Á AÐ KRÖFUM UM ÞÉTTINGU STOKKA SÉ FRAMEYLGÐ Í HVÍVETNA. STOKKAR SKULU FESTIR MED HÆFILEGU MILLIBILI Í SAMRÁÐI VIÐ EFTIRLITSMANN OG EINNIG SKAL ALLT LOS Í SAMSETNINGUM STÍFAÐ, ÞANNIG AÐ ENGIN HLJÓÐMYNDUR SÉ Í STOKKUM.

BLÁSARI Á SÖKKLI DTH GENGUR STÖÐUGT Á 70% AFKÖSTUM, 70% AFKÖST SJÁ GRUNMYND ÞAKS HRADASTYRÐUR Pst= 200 Pa HRADASTILLTUR Í TÆKJAHERBERGI Á 1. HÆÐ ÞAKDÚKUR BRÆDDUR OFANA KASSA


DREIFIKASSI GALV 1.2 MM BLIKK EINANGRÆÐUR MED ÞÉTTULL KLÆDDUR AÐDA INNAN MED GÖTUÐUM BLIKKPLÖTUM OG MED SKILRÚMI NILLI RÓRA OG BLÁSARA MED FESTINGU Í STEYPTA PLÖTU OG FYRIR BLÁSARA MILLI KASSA OG PLÖTU KEMUR 10 MM GÚMMI VIBRAEINANGRUN

ø 250 ÞAKVENTILL FYRIR LYFTU MED FLANS FYRIR DÚK OG FESTINGU Í PLÖTU EINANGRIST Í KÖLDU ÞAKRÝMI.

ø 250 ÞAKVENTILL FYRIR STIGAHÚSI MED FLANS FYRIR DÚK OG FESTINGU Í PLÖTU EINANGRIST Í KÖLDU ÞAKRÝMI.

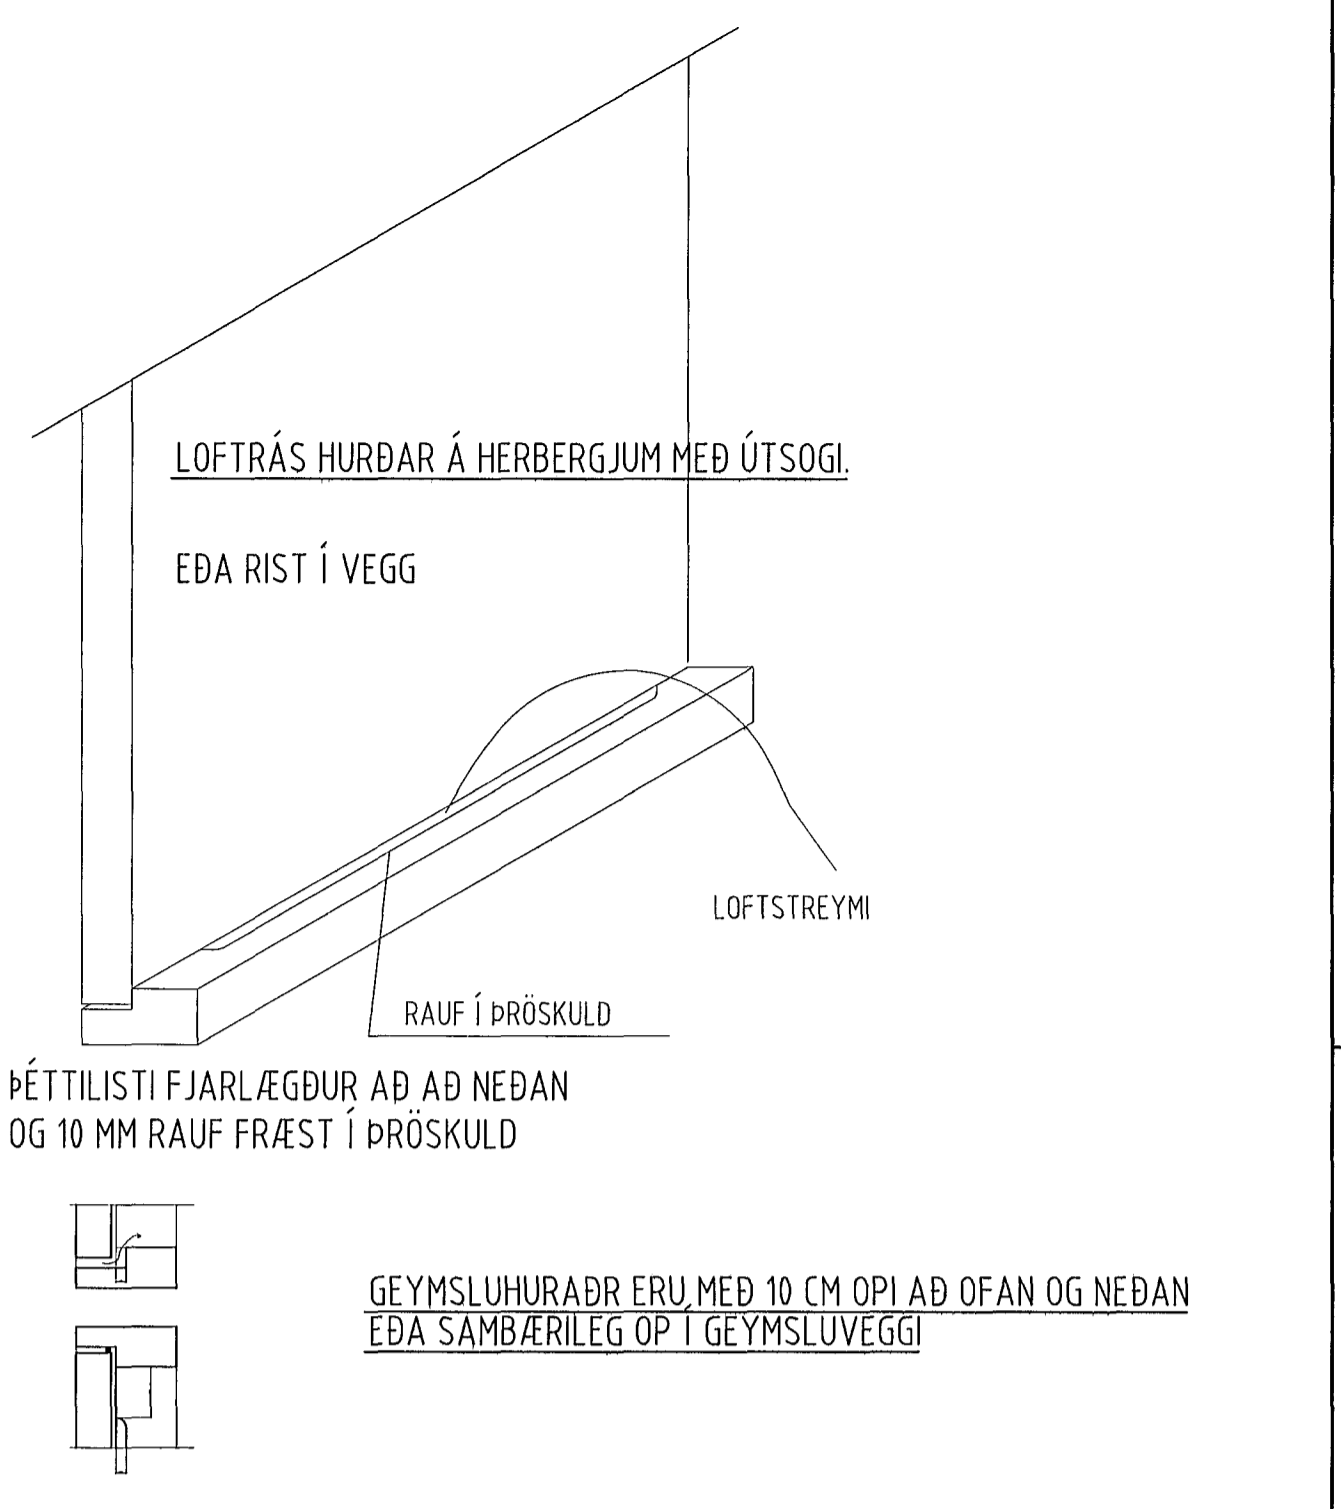

ÞÉTTILISTI FJARLÆGDUR AÐ AÐ NEÐAN OG 10 MM RAUF FRÆST Í ÞRÖSKULD

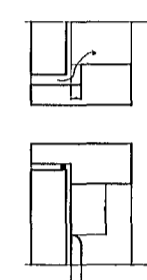




GEYMSLUHURADR ERU MED 10 CM OPI AÐ OFAN OG NEÐAN EDA SAMBÆRILEG OP Í GEYMSLUVEGGI

### Snið fyrir loftræsingu við lyftuhús

BLÁSARAR DTH GANGA STÖÐUGT Á 70% AFKÖSTUM 70% AFKÖST SJÁ GRUNMYND ÞAKS HRADASTYRÐUR Pst= 200 Pa HRADASTILLTUR Í TÆKJAHERBERGI Á 1. HÆÐ


DREIFIKASSI GALV 1.2 MM BLIKK EINANGRÆÐUR MED ÞÉTTULL KLÆDDUR AÐDA INNAN MED GÖTUÐUM BLIKKPLÖTUM OG MED SKILRÚMI NILLI RÓRA OG BLÁSARA MED FESTINGU Í STEYPTA PLÖTU OG FYRIR BLÁSARA MILLI KASSA OG PLÖTU KEMUR 10 MM GÚMMI VIBRAEINANGRUN

ø 250 ÞAKVENTILL FYRIR LYFTU MED FLANS FYRIR DÚK OG FESTINGU Í PLÖTU EINANGRIST Í KÖLDU ÞAKRÝMI.

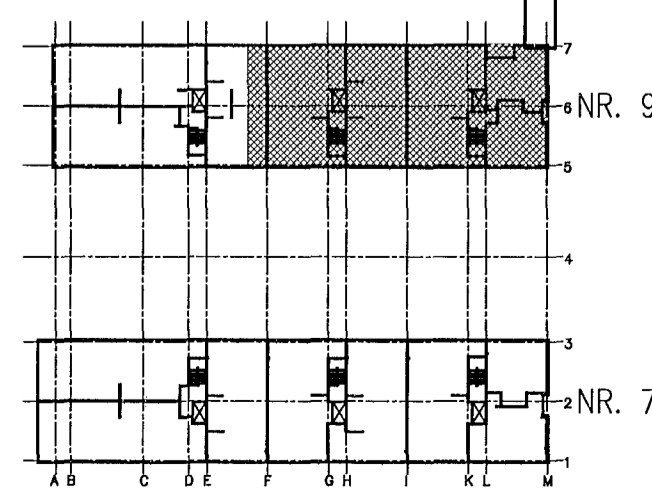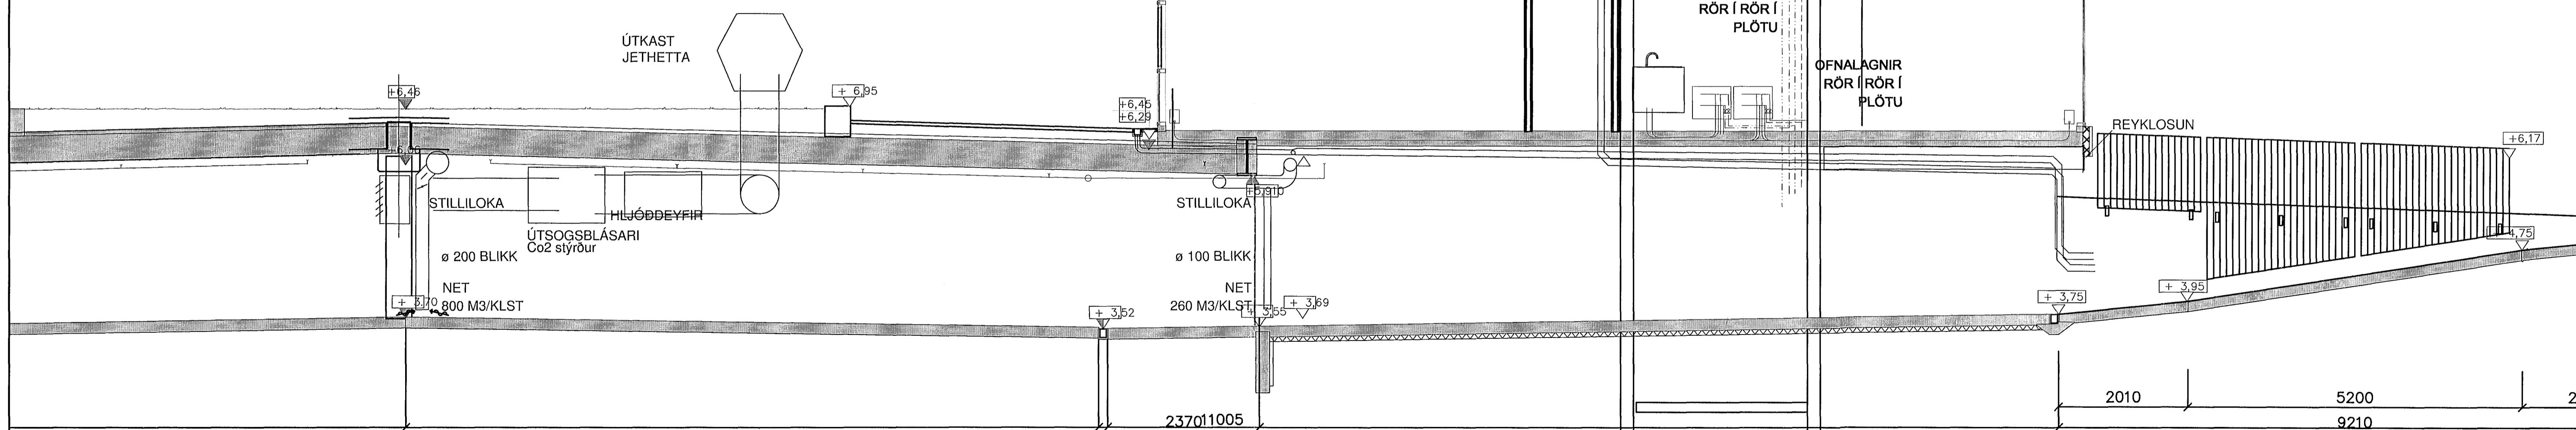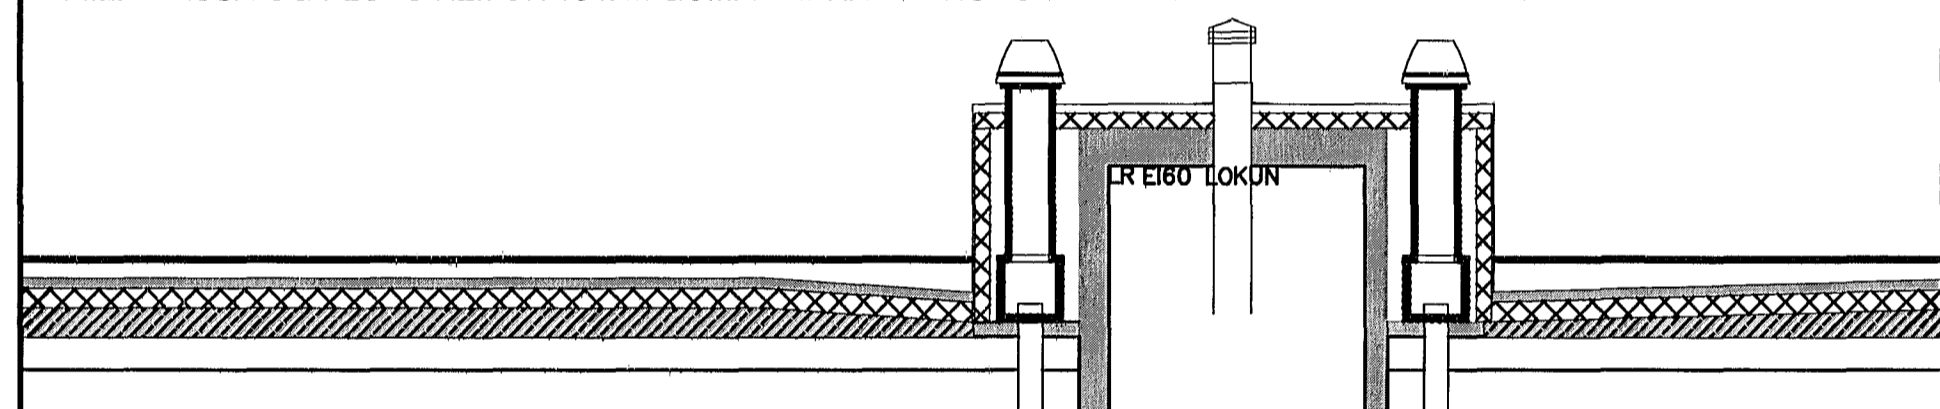

### Norðurbakki 9

Loftræsing Snið og skýringar

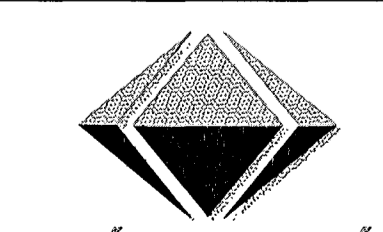

VÍÐSJA  
 VERKFRÆÐISTOFA FRV  
 SKOLAVÖRÐUSTÍG 3, 101 REYKJAVÍK  
 Sími: 561 9040 OG 561 9043, FAX: 561 9044  
 NETTFANG: vicsja@ek3.is  
 www.ek3.is

UTGAFI	DAGS	NAFN	KEFNI	SKALA	VERNR
		Agúst Birgisson	180557-4199	1:50	V 12-030
			27.03.2013		L 02-1