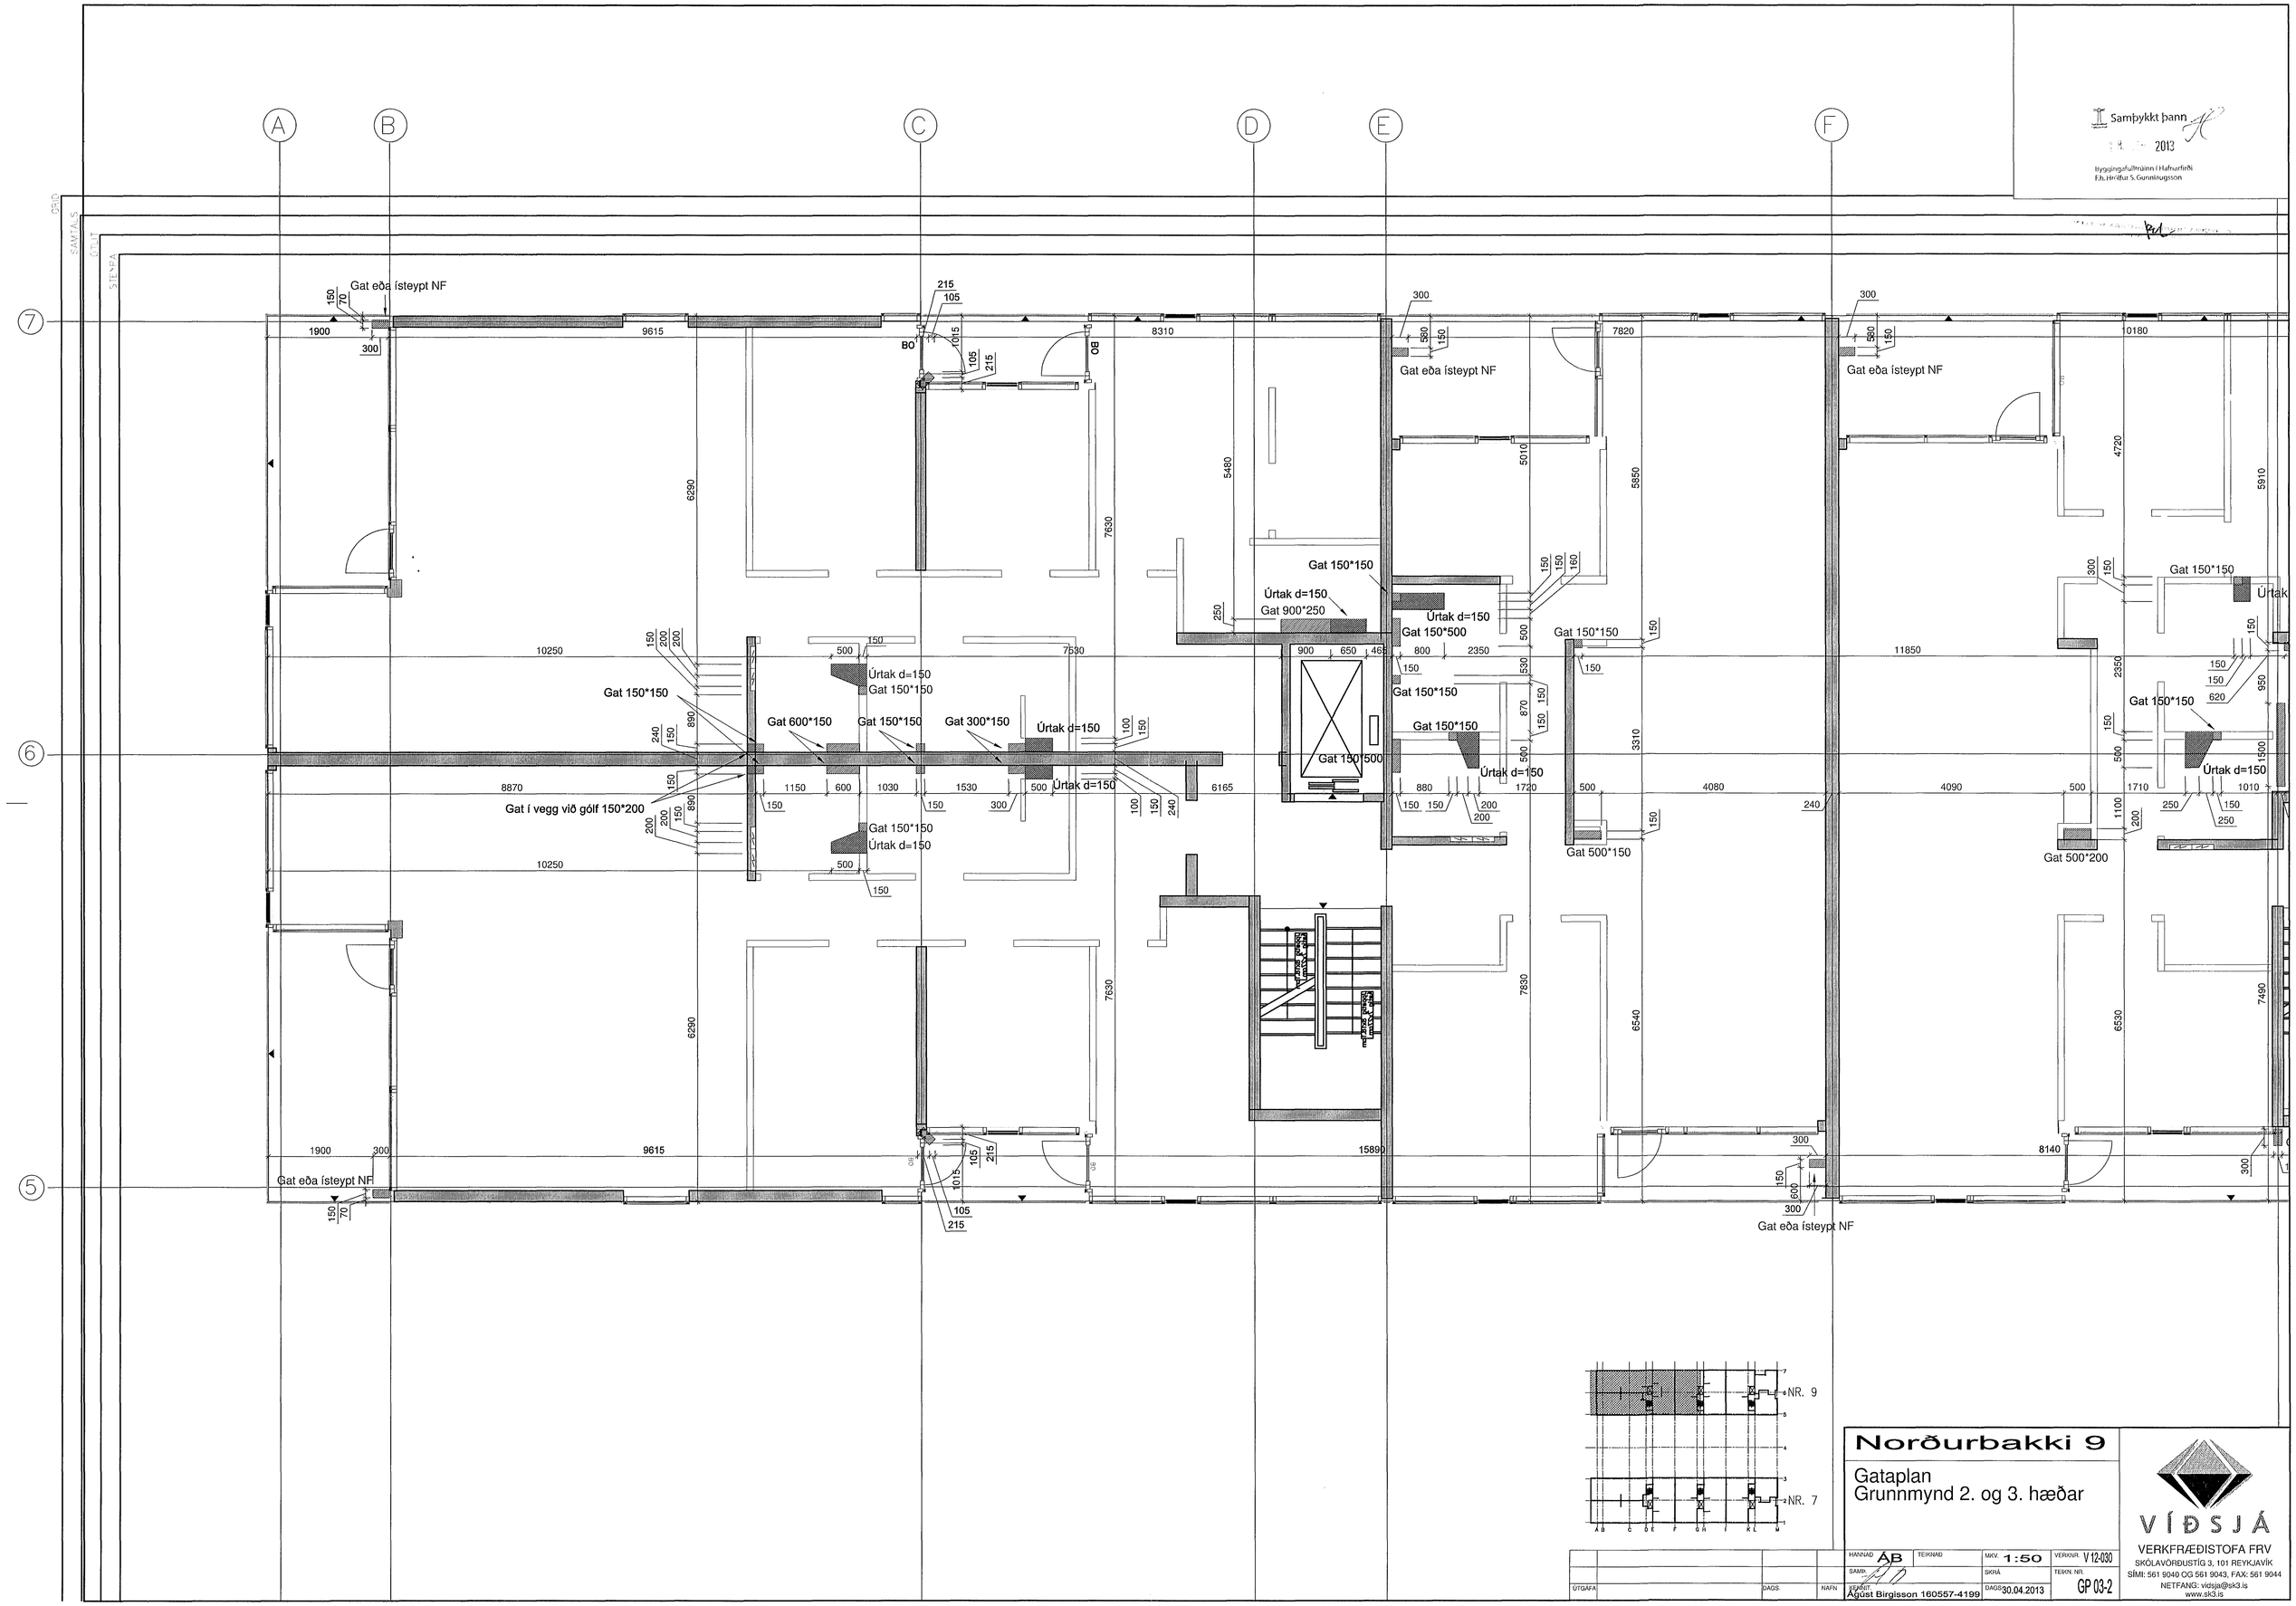

Samþykkt þann
2013
Byggingafulltrúinn í Hafnarfirði
F.h. Hrólfur S. Gunnlaugsson
Gat eða ísteypt NF
Gat í vegg við gólf 150*200
Gat 600*150
Gat 300*150
Gat 150*150
Gat 150*500
Gat 900*250
Gat 500*150
Gat 500*200
Úrtak d=150
NR. 9
NR. 7
Norðurbakki 9
Gataplan
Grunnmynd 2. og 3. hæðar
VÍÐSJÁ
VERKFRÆÐISTOFA FRV
SKÓLAVÖRÐUSTÍG 3, 101 REYKJAVÍK
SÍMI: 561 9040 OG 561 9043, FAX: 561 9044
NETFANG: vidsja@sk3.is
www.sk3.is
HANNAÐ ÁB
TEIKNAÐ
MKV. 1:50
VERKNR. V 12-030
SAMÞ.
SKRÁ
TEIKN. NR. GP 03-2
ÚTGÁFA
DAGS.
NAFN
KENNIT. Ágúst Birgisson 160557-4199
DAGS. 30.04.2013