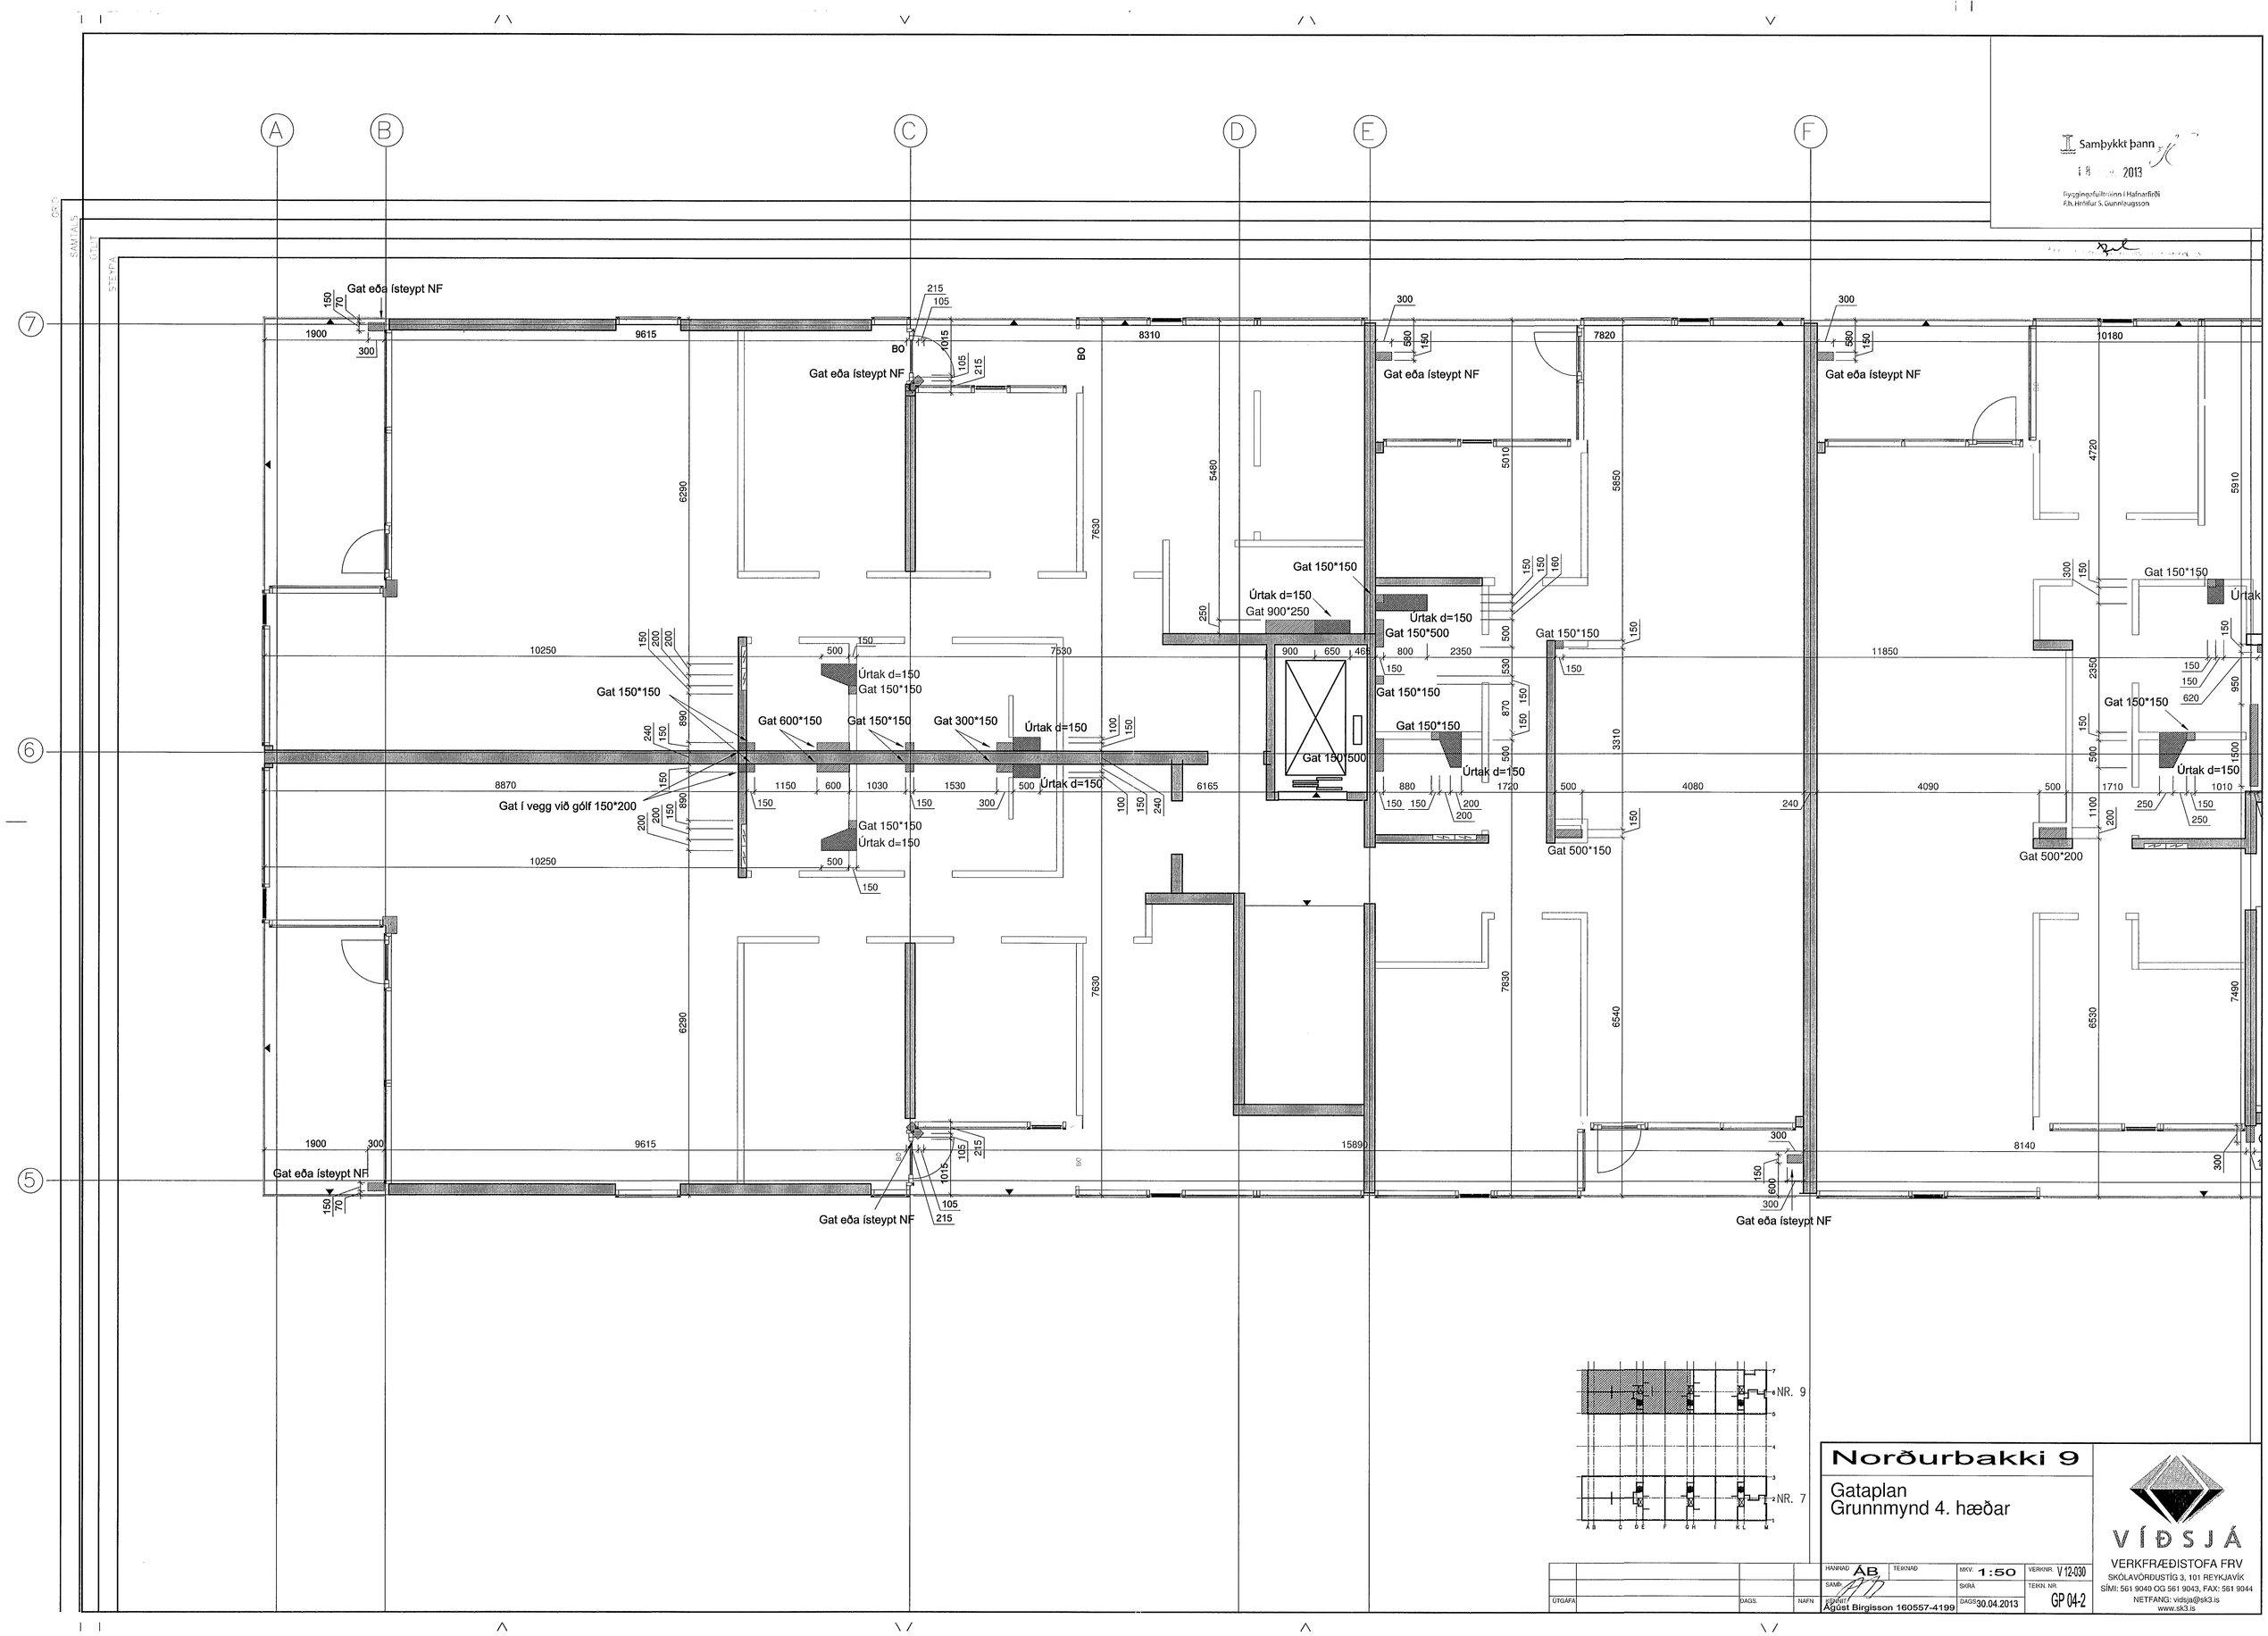


# Norðurbakki 9

Gataplan
Grunnmynd 4. hæðar

| | | | |
|---|---|---|---|
| HANNAÐ ÁB | TEIKNAÐ | MKV. 1:50 | VERKNR. V 12-030 |
| SAMÞ. | | SKRÁ | TEIKN. NR. GP 04-2 |
| KENNIT Ágúst Birgisson 160557-4199 | | DAGS. 30.04.2013 | |

ÚTGÁFA | DAGS. | NAFN


VÍÐSJÁ
VERKFRÆÐISTOFA FRV
SKÓLAVÖRÐUSTÍG 3, 101 REYKJAVÍK
SÍMI: 561 9040 OG 561 9043, FAX: 561 9044
NETFANG: vidsja@sk3.is
www.sk3.is