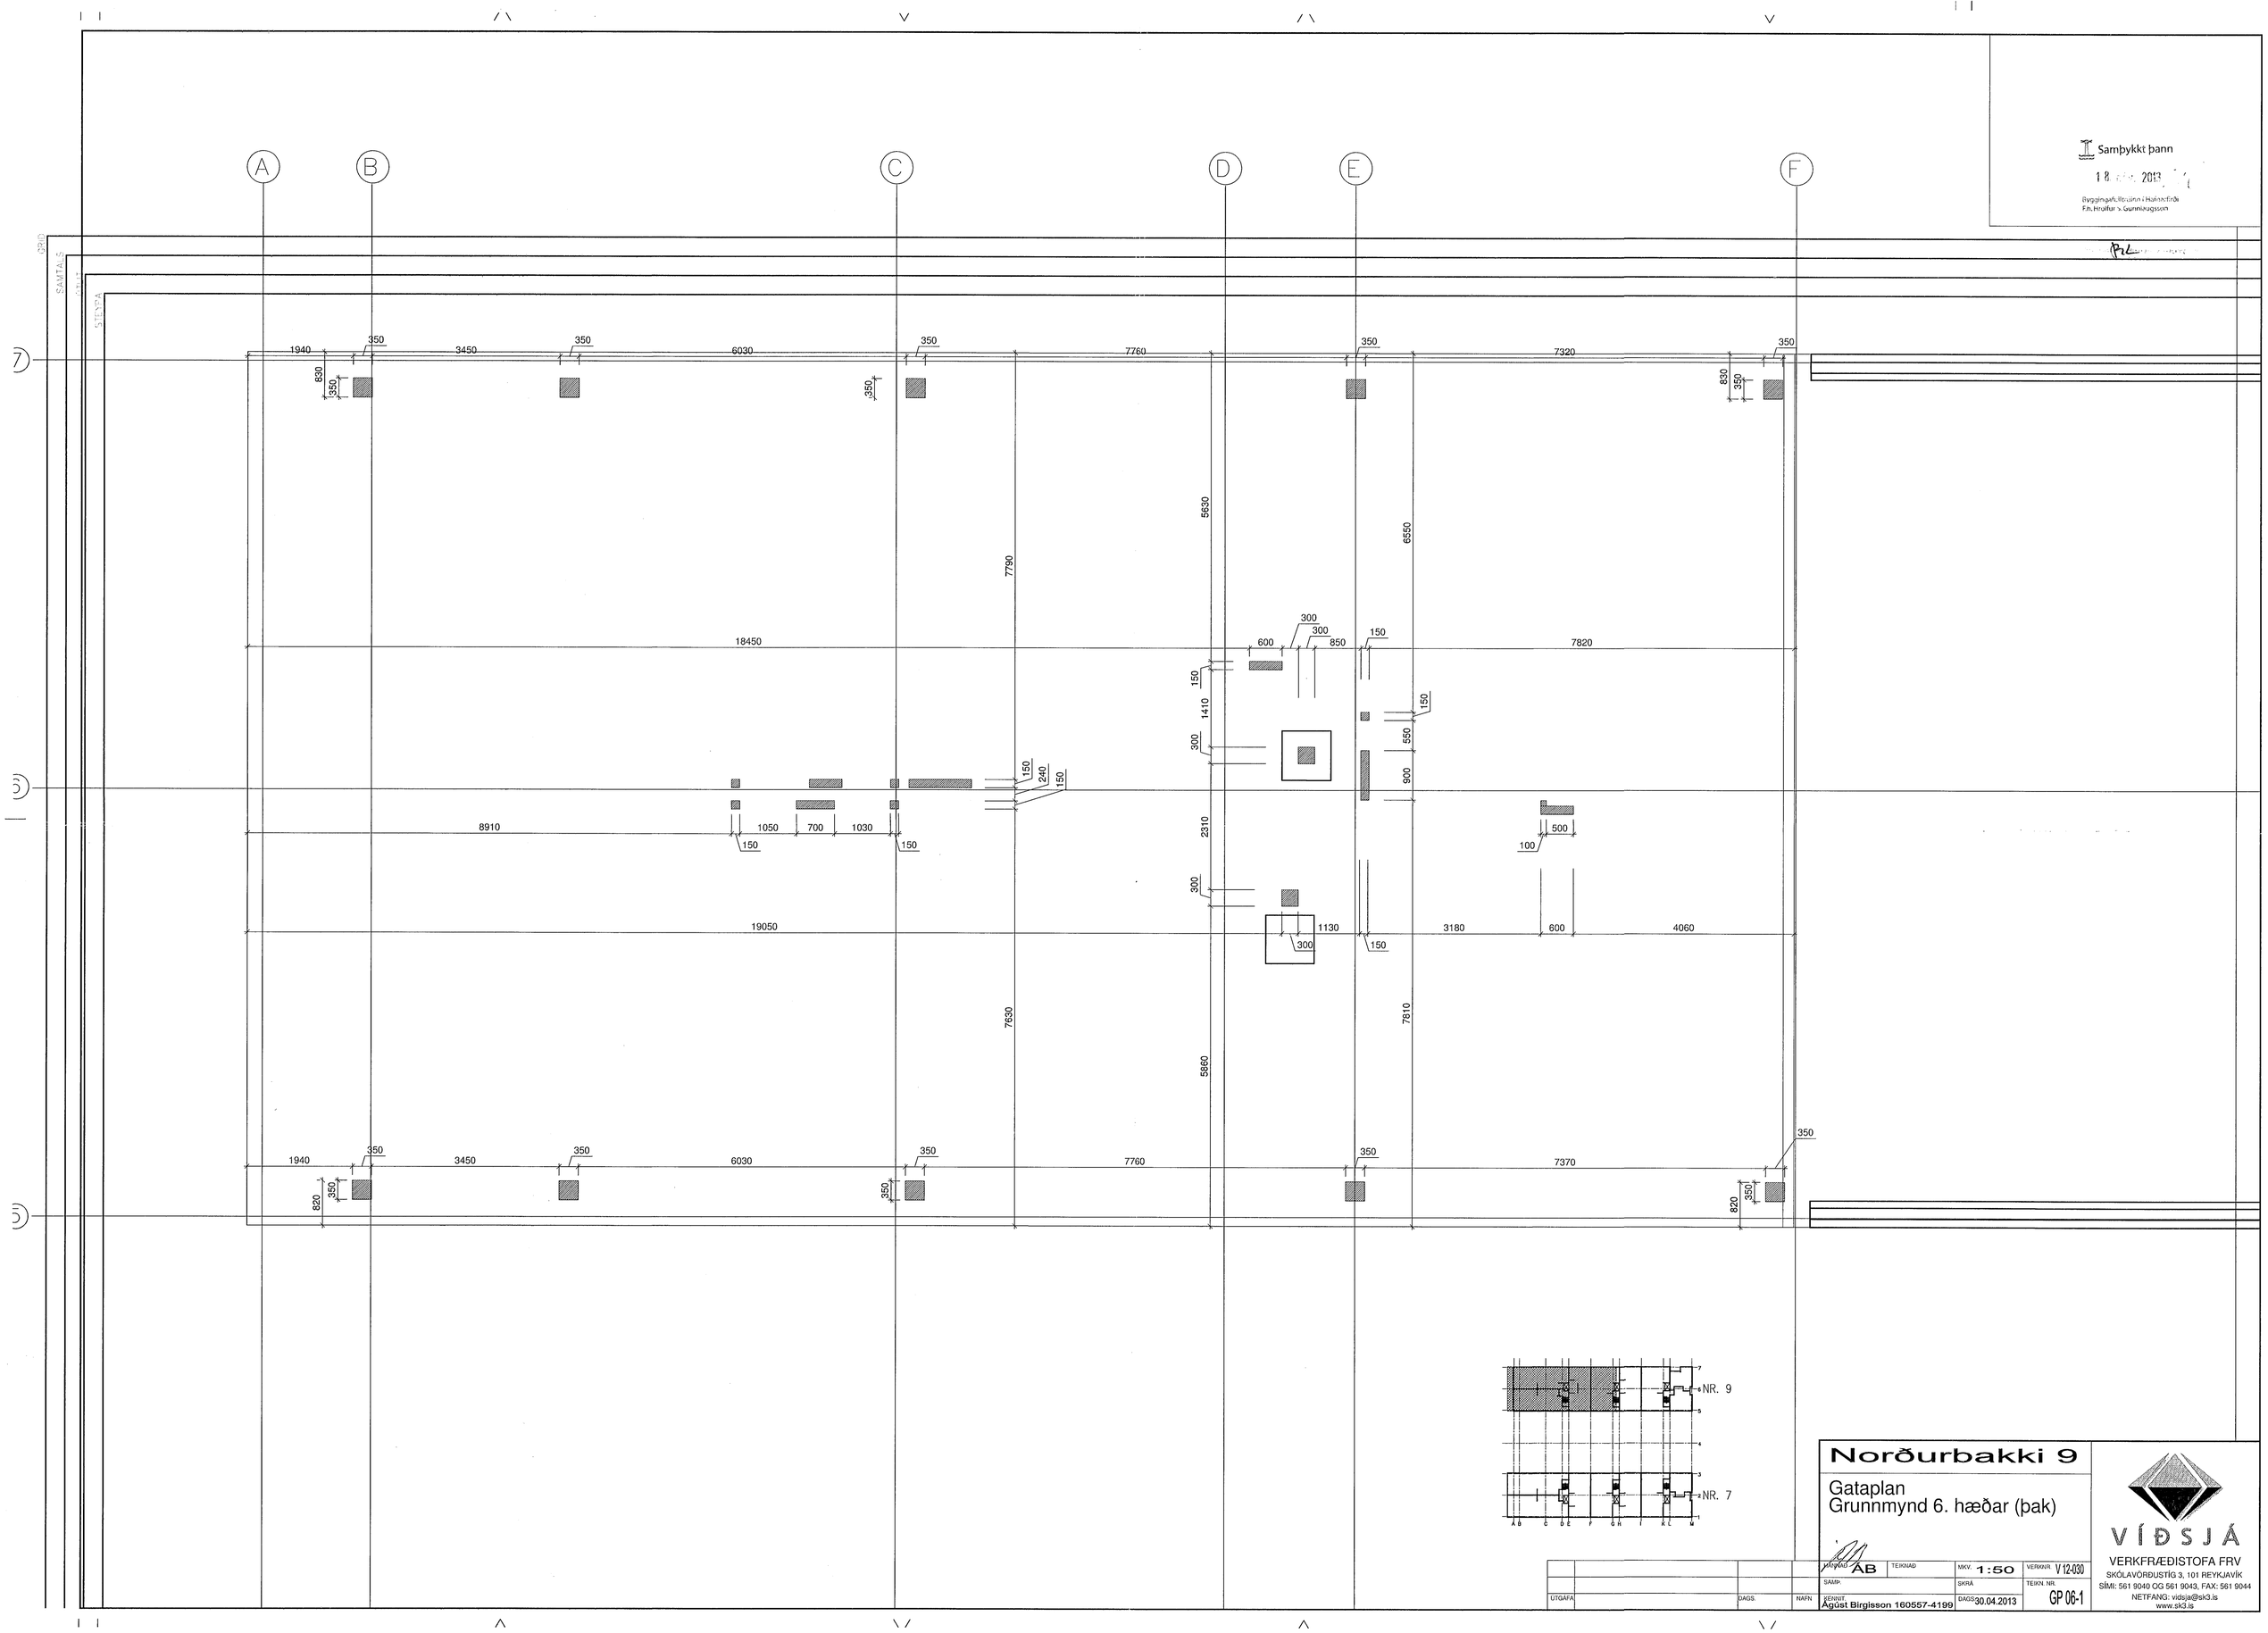

Norðurbakki 9

Gataplan
Grunnmynd 6. hæðar (þak)

HANNAÐ: ÁB	TEIKNAÐ	MKV. 1:50	VERKNR. V 12-030
SAMP.		SKRÁ	TEIKN. NR. GP 06-1
KENNIT. Ágúst Birgisson 160557-4199		DAGS. 30.04.2013	

ÚTGÁFA		DAGS.	NAFN

VÍÐSJÁ
VERKFRÆÐISTOFA FRV
SKÓLAVÖRÐUSTÍG 3, 101 REYKJAVÍK
SÍMI: 561 9040 OG 561 9043, FAX: 561 9044
NETFANG: vidsja@sk3.is
www.sk3.is