


Grunnmynd, mkv. 1:50

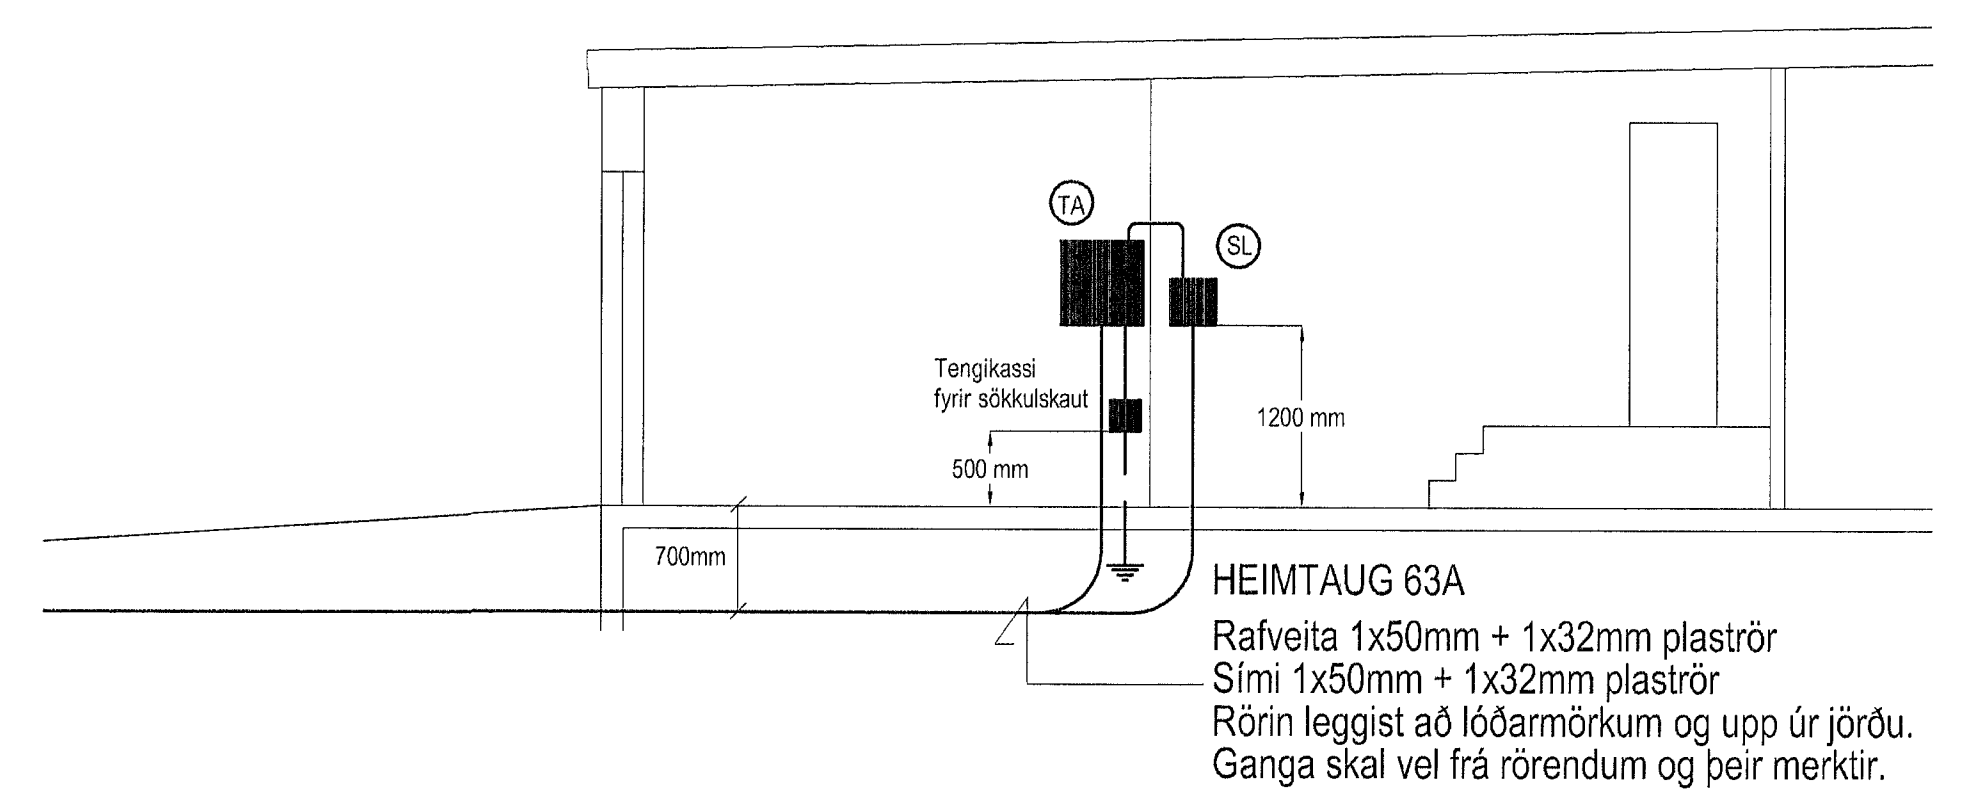

Snið B-B, mkv. 1:50

ALMENNAR SKÝRINGAR.

1. ALLAR PÍPUR ERU 16mm OG VÍR 1.5mm<sup>2</sup> NEMA ANNAÐ KOMI FRAM Á TEIKNINGUM.
2. HÆÐIR ROFA FRÁ FULLFRÁGENGNU GÓLFI ERU 1100 mm NEMA ANNAÐ KOMI FRAM Á TEIKNINGU.
3. HÆÐIR RAFMAGNS OG ANNARA SMÁSPENNUTENGLA FRÁ FULLFRÁGENGNU GÓLFI ER 200 mm NEMA ANNAÐ KOMI FRAM Á TEIKNINGUM.
4. ÖLL MÁL ERU GEFIN UPP Í MILLIMETRUM OG ER ALLTAF MIÐAÐ VIÐ FULLFRÁGENGIÐ GÓLF EÐA VEGGI. ÖLL MÁL MIÐAST VIÐ MIÐJA DÓS.
5. ÞAR SEM PÍPUR ERU LAGÐAR HLIÐ VIÐ HLIÐ Í LOFTUM EÐA VEGGJUM SKAL HAFA A.M.K. 3 cm BIL Á MILLI RÖRA, ÞANNIG AÐ STEYPA GETI RUNNID NIÐUR Á MILLI.
6. ÖLL TÁKN ERU TÁKNRÆN OG BER AÐ SAMRÆMA LAGNIR AÐ TÆKJUM EFTIR AÐSTÆÐUM Á STAÐNUM OG EFTIR SÉRTEIKNINGUM.
7. GREINAR ERU EKKI SÝNDAR Í ÖLLUM TILVIKUM AÐ TÖFLU, EN ERU ÞÁ MERKTIR VIÐKOMANDI TÖFLU. DÆMI: TA-F12 ER GREIN 12 FRÁ TÖFLU TA.
8. TIL SNERTUSPENNUNARNA SKAL NOTA NÜLLUN OG LEKASTRAUMSVÖRN.
9. MÁLMHLUTA LAGNA, TÆKJA, LAMPA OG RAFBÚNAÐAR SKAL JARDBINDA VANDLEGA.
10. MÁLSTRAUMUR ROFA OG TENGLA SKAL VERA MINST 16A.
11. JARDBINDA SKAL PÍPUKERFI FYRIR HEITA OG KALDAVATNSLÖGN. SKILA SKAL MÆLINGU AF JARDBINDINGUNNI OG SKAL HÚN UPPFYLLA KRÖFUR RAFVEITUNNAR.

- ⊙ SÍMA OG LOFTNETSKERFI
- ⊙ ADALTAFLA

V:\81-1185\Myndir\1185-heimtaug.dwg, 03.10.2002 14:25:43, hmh, hmh

		BREYTING A DAGS:	BREYTING B DAGS:	BREYTING C DAGS:	BREYTING D DAGS:	TEIKNAD ags	YFRF. RTS	FÖL.VUHEITI 1185-heimtaug . DWG	VERKEIÐI SVÖLUÁS 44, 220 HAFNARFJÖRÐUR		TEIKNINGAR. 81-1185-1-002
MÆLISTOKUR 0 5 10 15 20 25 30 cm		MÆLIKVAÐI 1:50		SAMBYKTI David E. Sölvason Kt. 100356-3339		VERKJULI GRUNNMYND INNTAKS, SNIÐ, ALMENNAR SKÝRINGAR		HANVAG ags		RAFTÆKNISTOFAN 520 9900 108 REYKJAVÍK 520 9901 FAX: 520 9901	