


NR. 36

AÐKOMU HÆÐ

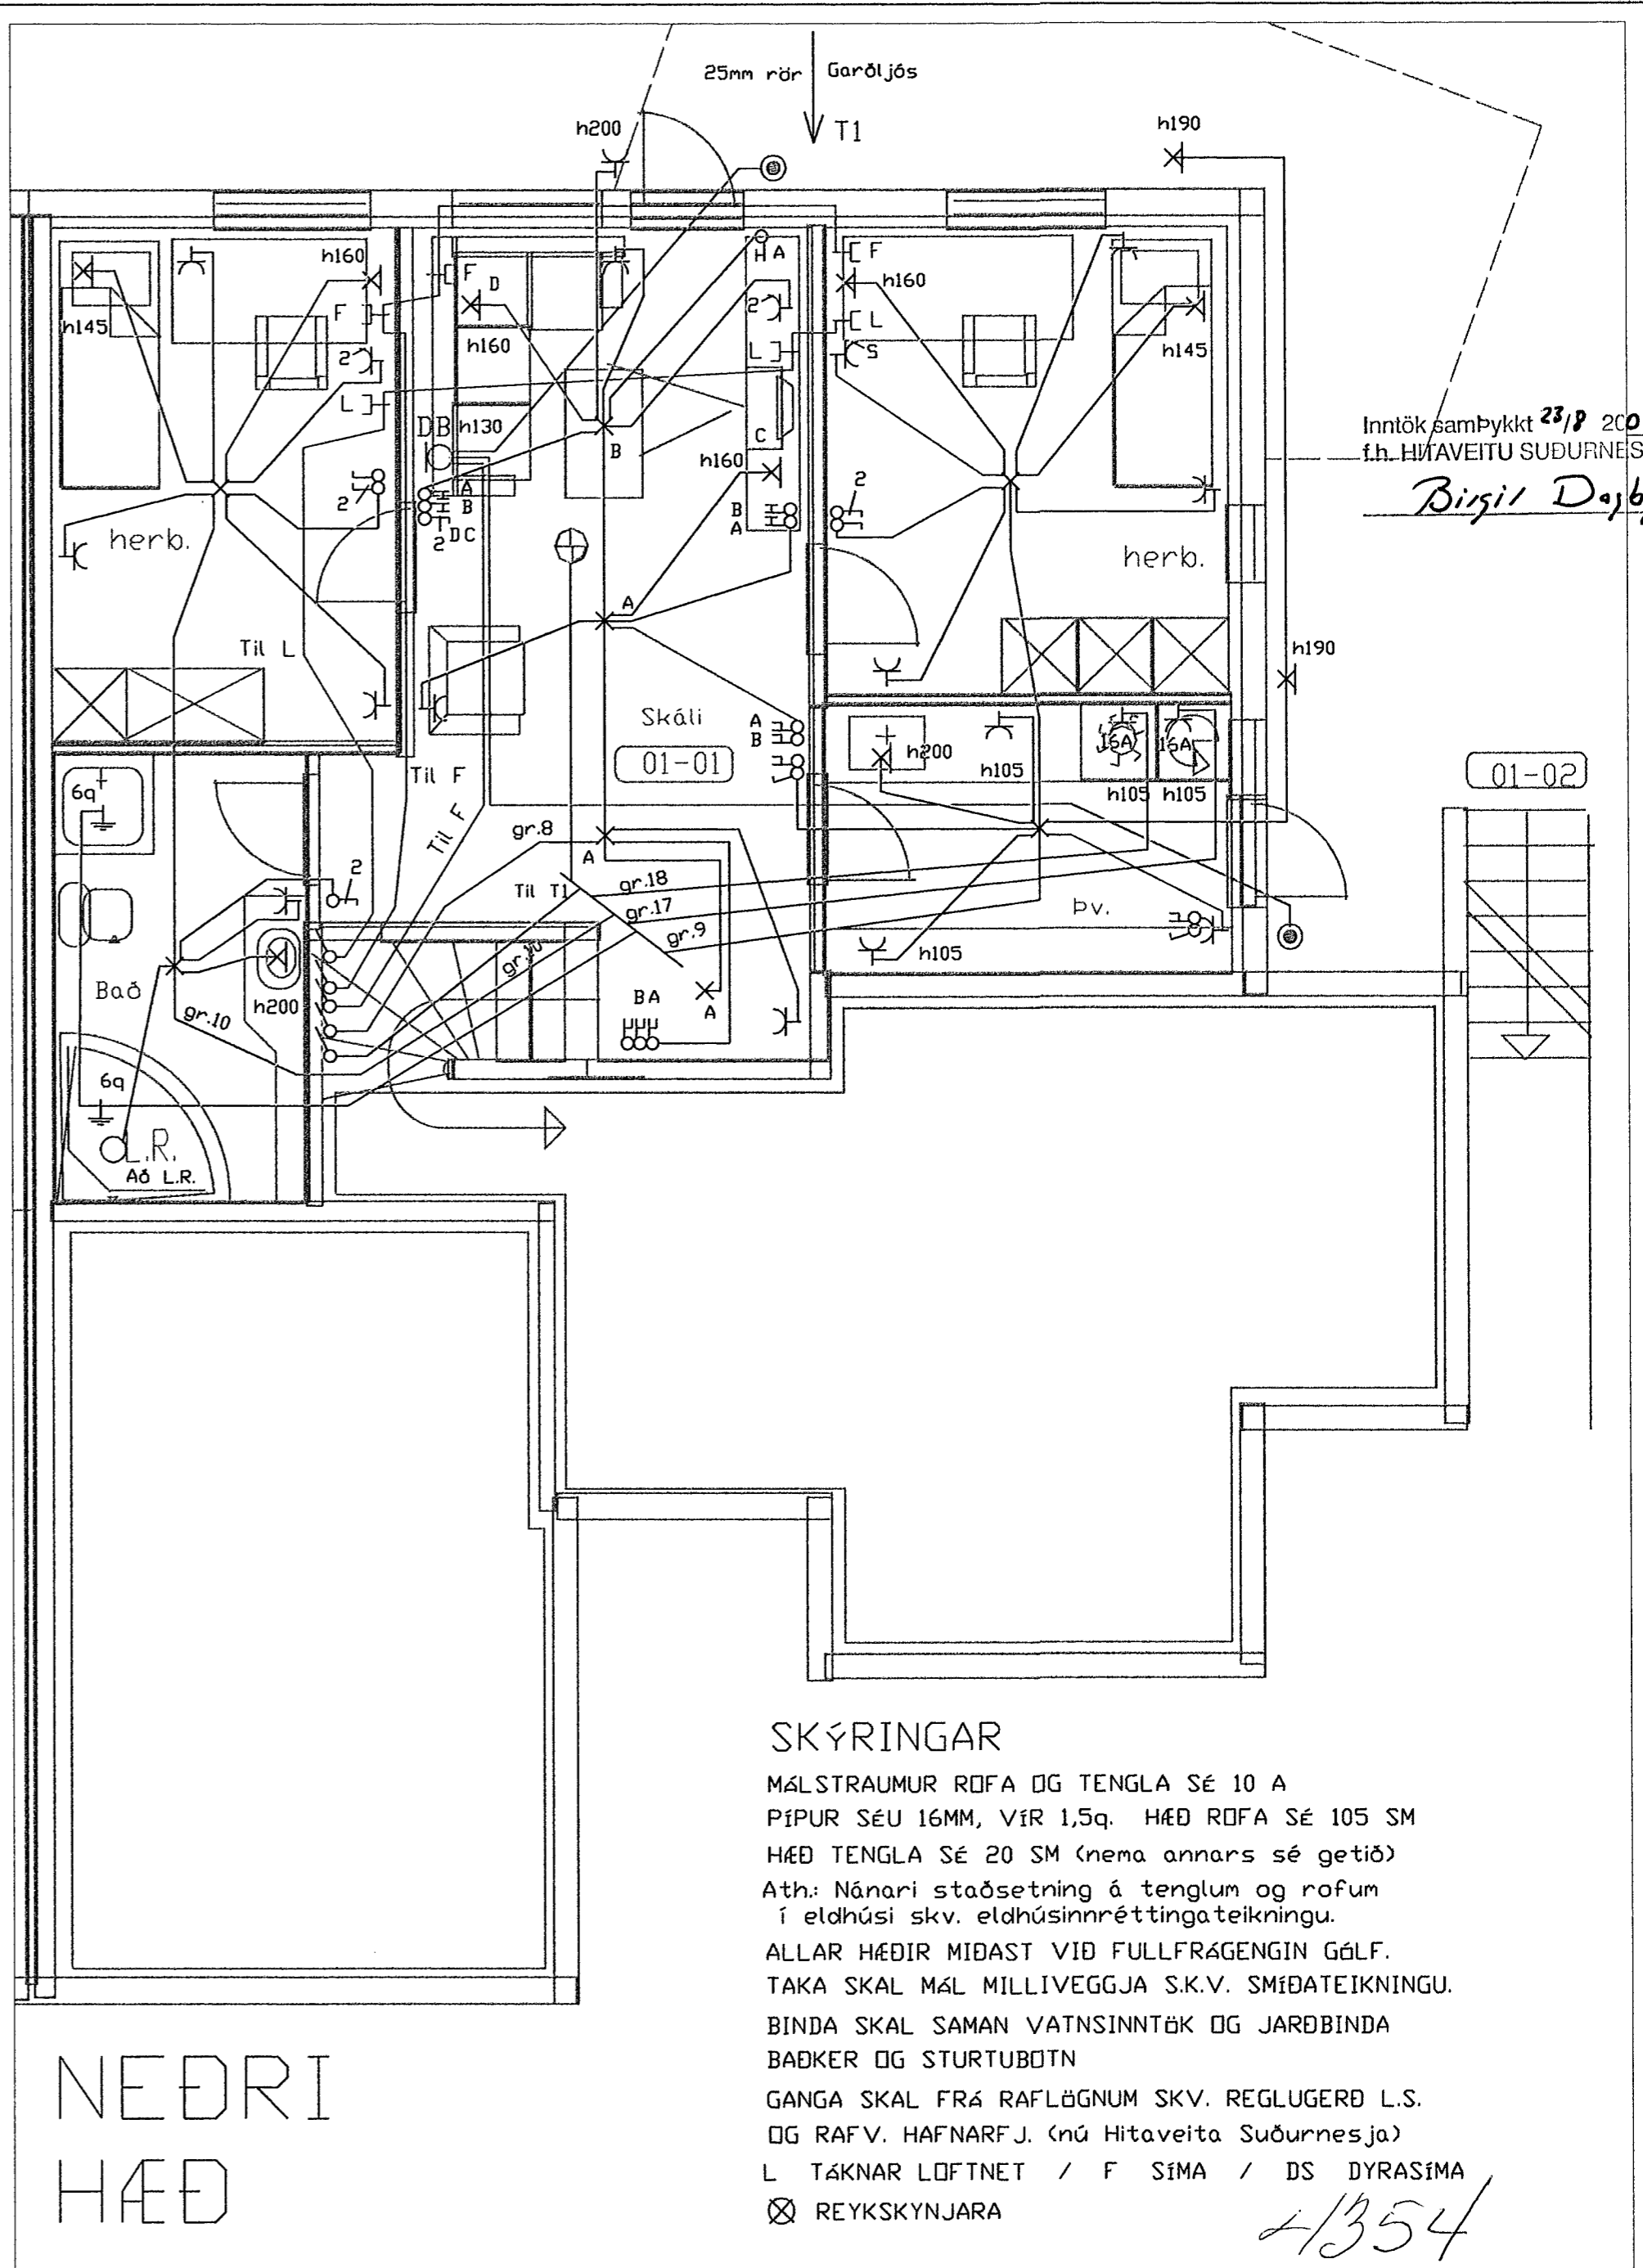

SKÝRINGAR

MÁLSTRAUMUR ROFA OG TENGLA SÉ 10 A
 PÍPUR SÉU 16MM, VÍR 1,5q. HÆÐ ROFA SÉ 105 SM
 HÆÐ TENGLA SÉ 20 SM (nema annars sé getið)
 Ath: Nánari staðsetning á tenglum og rofum
 í eldhúsi skv. eldhúsinnréttingateikningu.
 ALLAR HÆÐIR MIÐAST VÍÐ FULLFRÁGENGINGU GÁLF.
 TAKA SKAL MÁL MILLIVEGGJA S.K.V. SMÍÐATEIKNINGU.
 BINDA SKAL SAMAN VATNSINNÞÖK OG JARDBINDA
 BÆÐER OG STURTUBOTN
 GANGA SKAL FRÁ RAFLÖGNUM SKV. REGLUGERD L.S.
 OG RAFV. HAFNARFJ. (nú Hitaveita Suðurnesja)
 L TÁKNAR LÖFTNET / F SÍMA / DS DYRASÍMA
 ☒ REYKSKYNJARA

41354

HANNAÐ:	GSG	BLAÐ:	1 AF 2
TEIKNAD:	GSG	KVARÐI:	1 : 500
DAGSETN.:	Júní 2000	VERKNR.:	21008

Breyting:	
Númer:	Dags.:

RAFLÖGN &
SMÁSPENNA

prastarás 36
Áslandi, Hafn.

GSG Guðm. Steinn Guðmundsson kt.: 170348 2739 s.: 5554695