


# ADKOMU HÆÐ

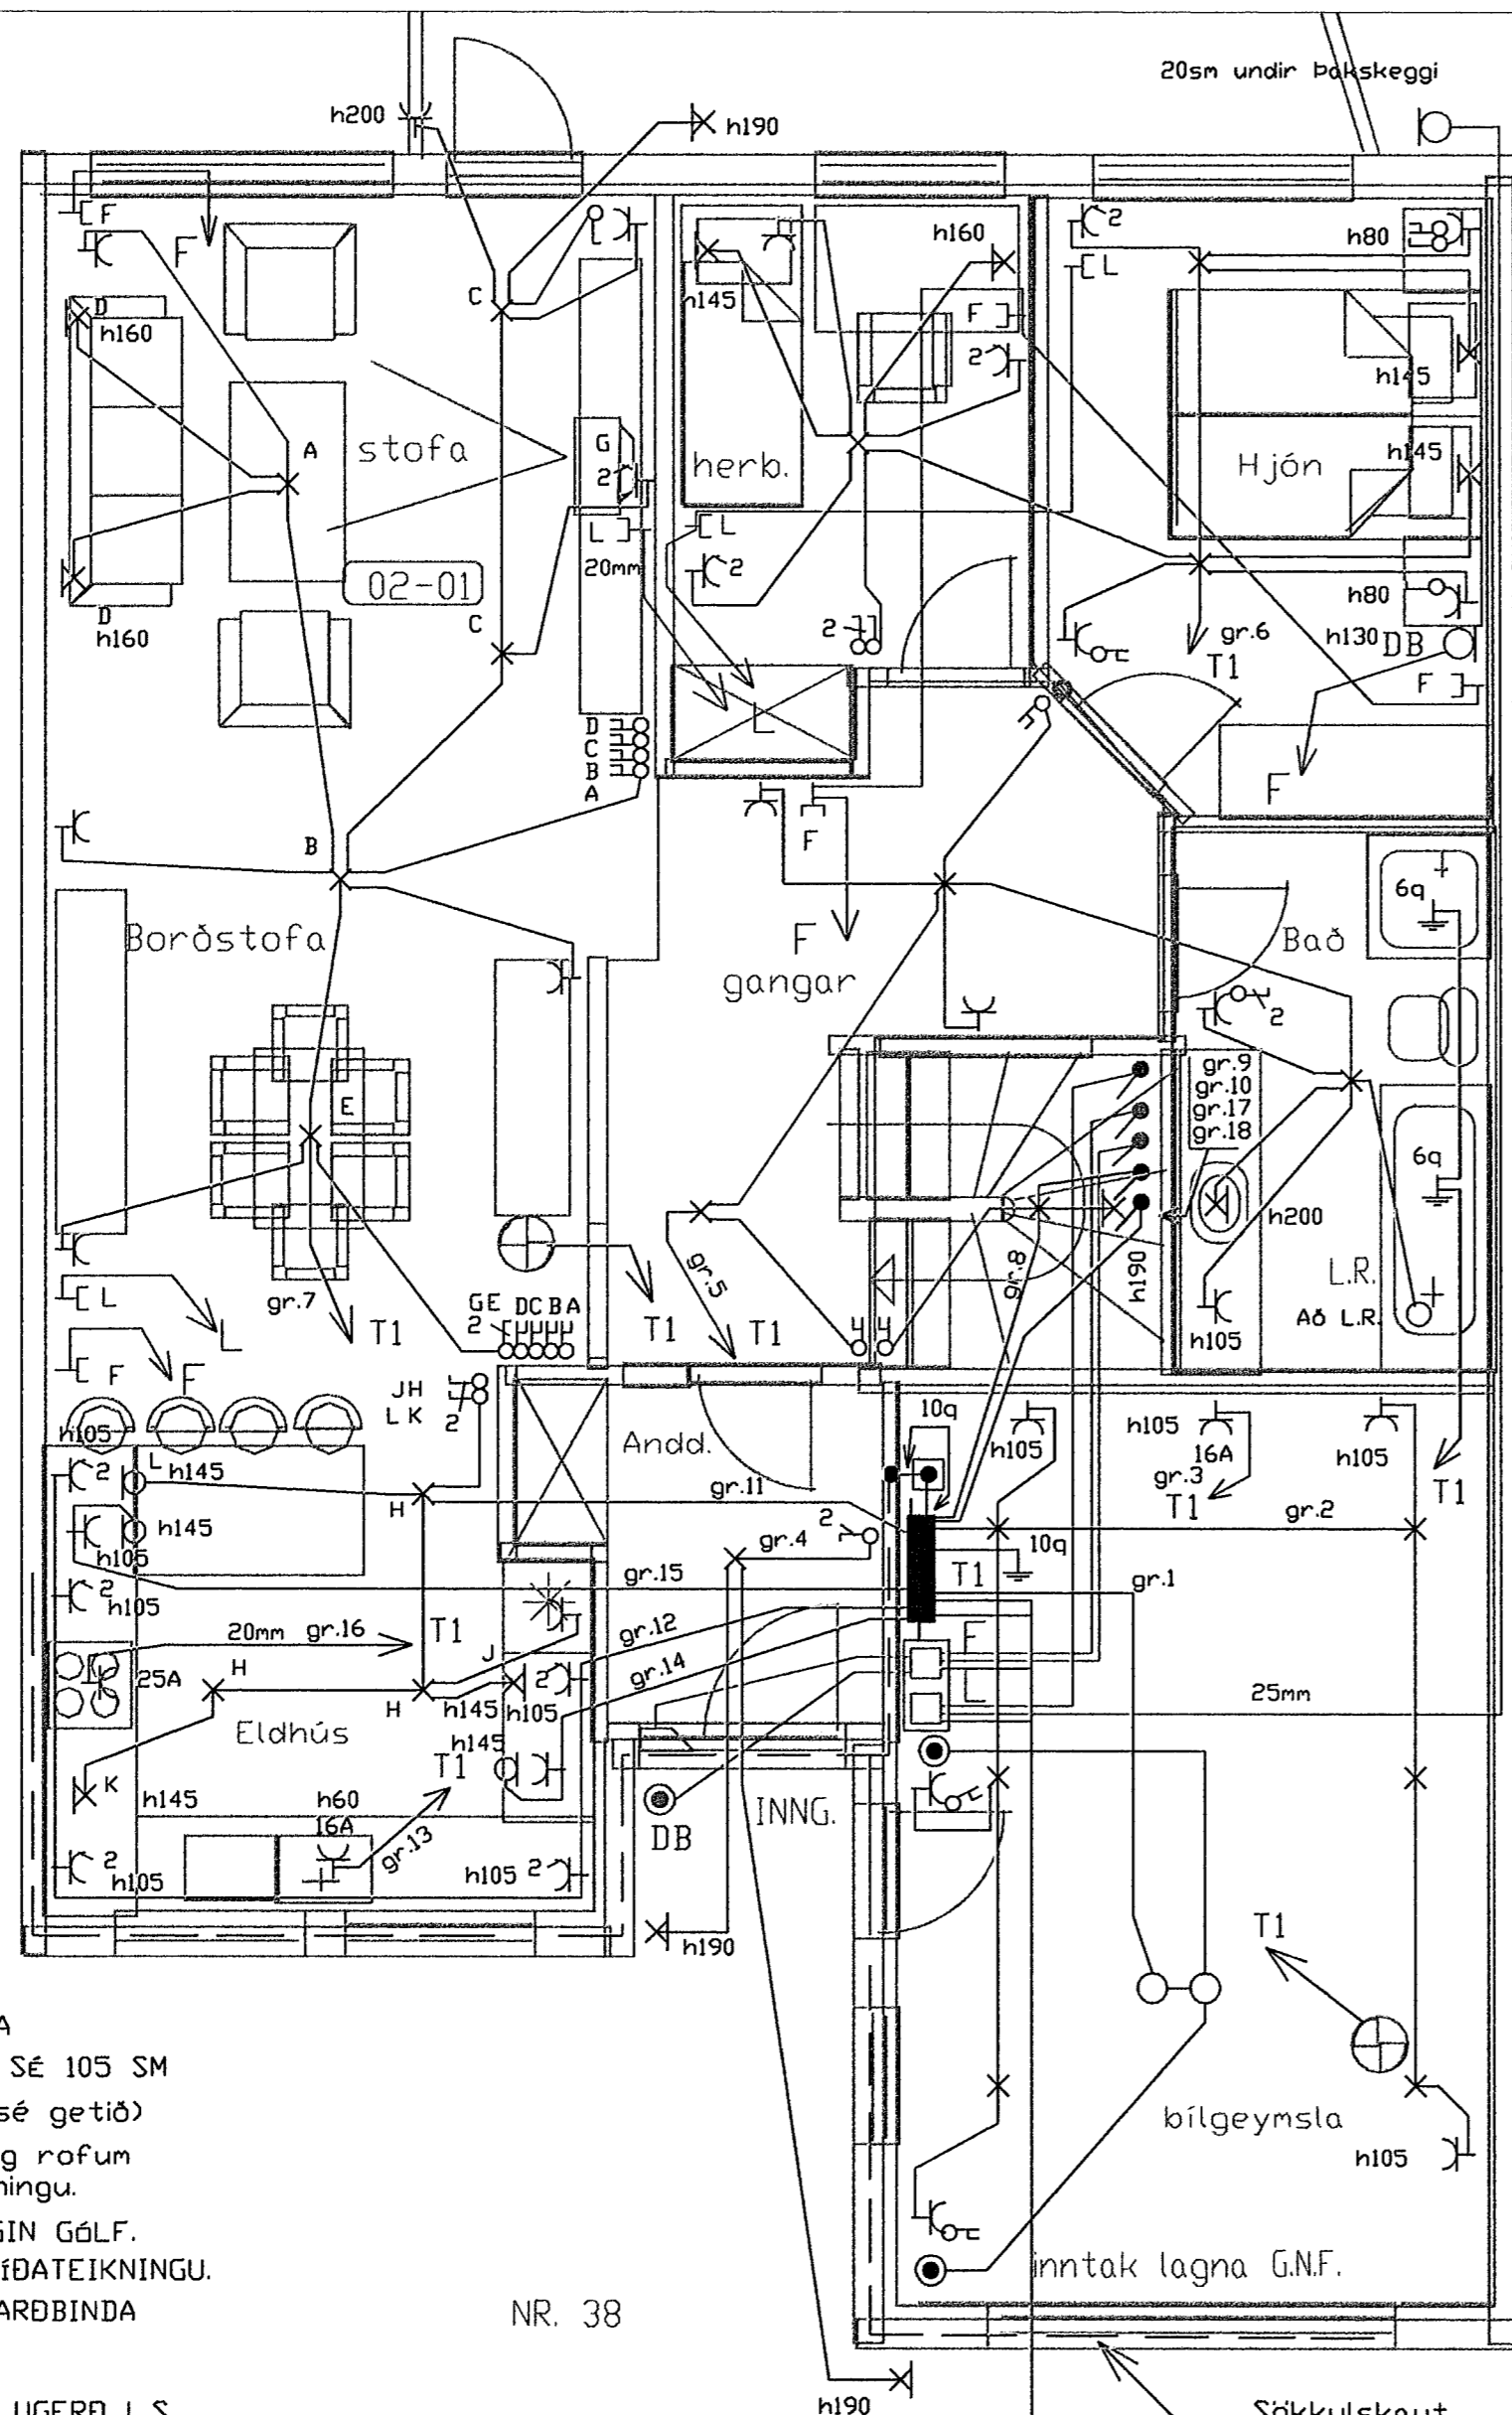


## SKÝRINGAR

MÁLSTRAUMUR RÖFA OG TENGLA SÉ 10 A  
 PÍPUR SÉU 16MM, VÍR 1,5q. HÆÐ RÖFA SÉ 105 SM  
 HÆÐ TENGLA SÉ 20 SM (nema annars sé getið)  
 Ath: Nánari staðsetning á tenglum og rafum  
 í eldhúsi skv. eldhúsinnréttingateikningu.  
 ALLAR HÆDIR MÍÐAST VIÐ FULLFRÁGENGIN GÓLF.  
 TAKA SKAL MÁL MILLIVEGGJA S.K.V. SMÍÐATEIKNINGU.  
 BINDA SKAL SAMAN VATNSINNTÖK OG JARDBINDA  
 BAÐKER OG STURTUBÖTN  
 GANGA SKAL FRÁ RAFLÖGNUM SKV. REGLUGERÐ L.S.  
 OG RAFV. HAFNARFJ. (nú Hitaveita Suðurnesja hf.)  
 L TÁKNAR LOFTNET / F SÍMA / DS DYRASÍMA  
 ⊗ REYKSKYNJARA

Inntakspípur 70sm í jörð  
 heilar að lóðarmörkum

50mm Rafveita  
 50mm Sími  
 50mm Loftnet  
 25mm Aukarör

# NEDRI HÆÐ

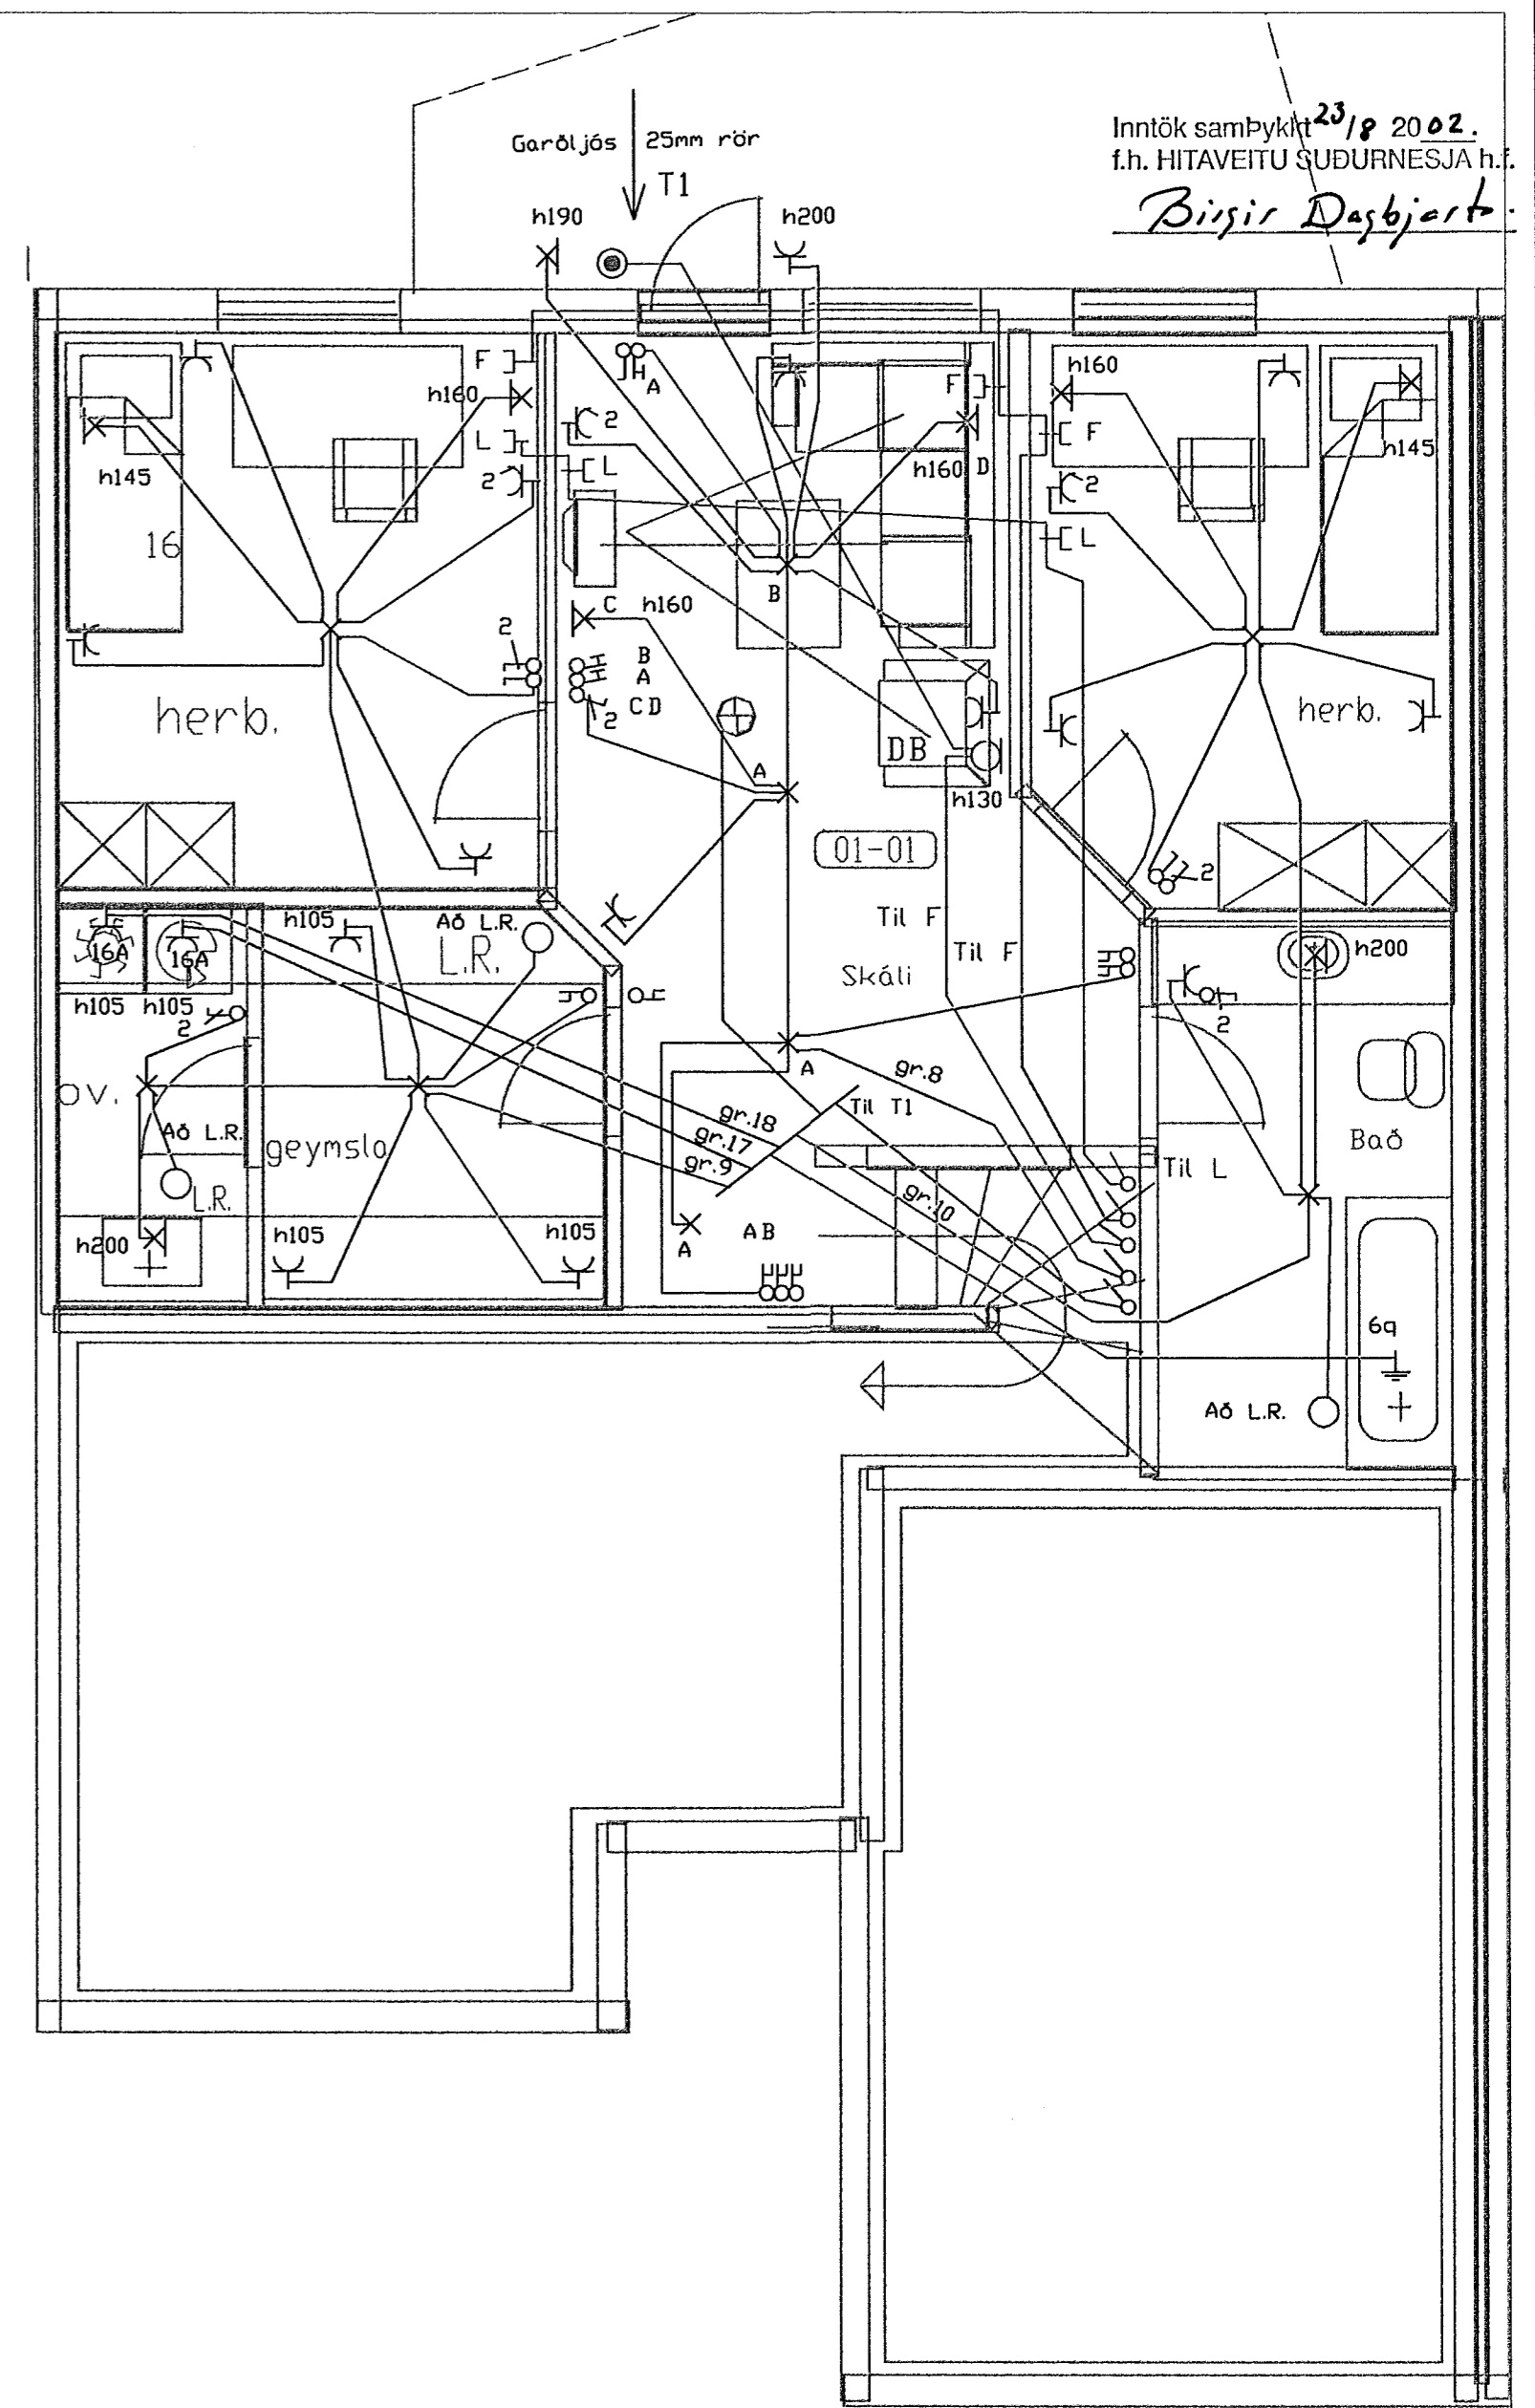

A/B55

HANNAÐ:	GSG	BLAÐ:	1 AF 2	Breyting:		RAFLÖGN & SMÁSPENNA	prastarás 38 Áslandi, Hafn.	GSG	Guðm. Steinn Guðmundsson kt.: 170348 2739 s.: 5554695
TEIKNAD:	GSG	KVARÐI:	1 : 500	Númer:	Dags:				
DAGSETN.:	Júní 2000	VERKNR.:	21007						