


AÐKOMU HÆÐ

NR. 40

50mm Rafveita
 50mm Sími
 50mm Loftnet
 25mm Aukarör

Inntakspípur 70sm í jörð
 heilar að löðarmörkum

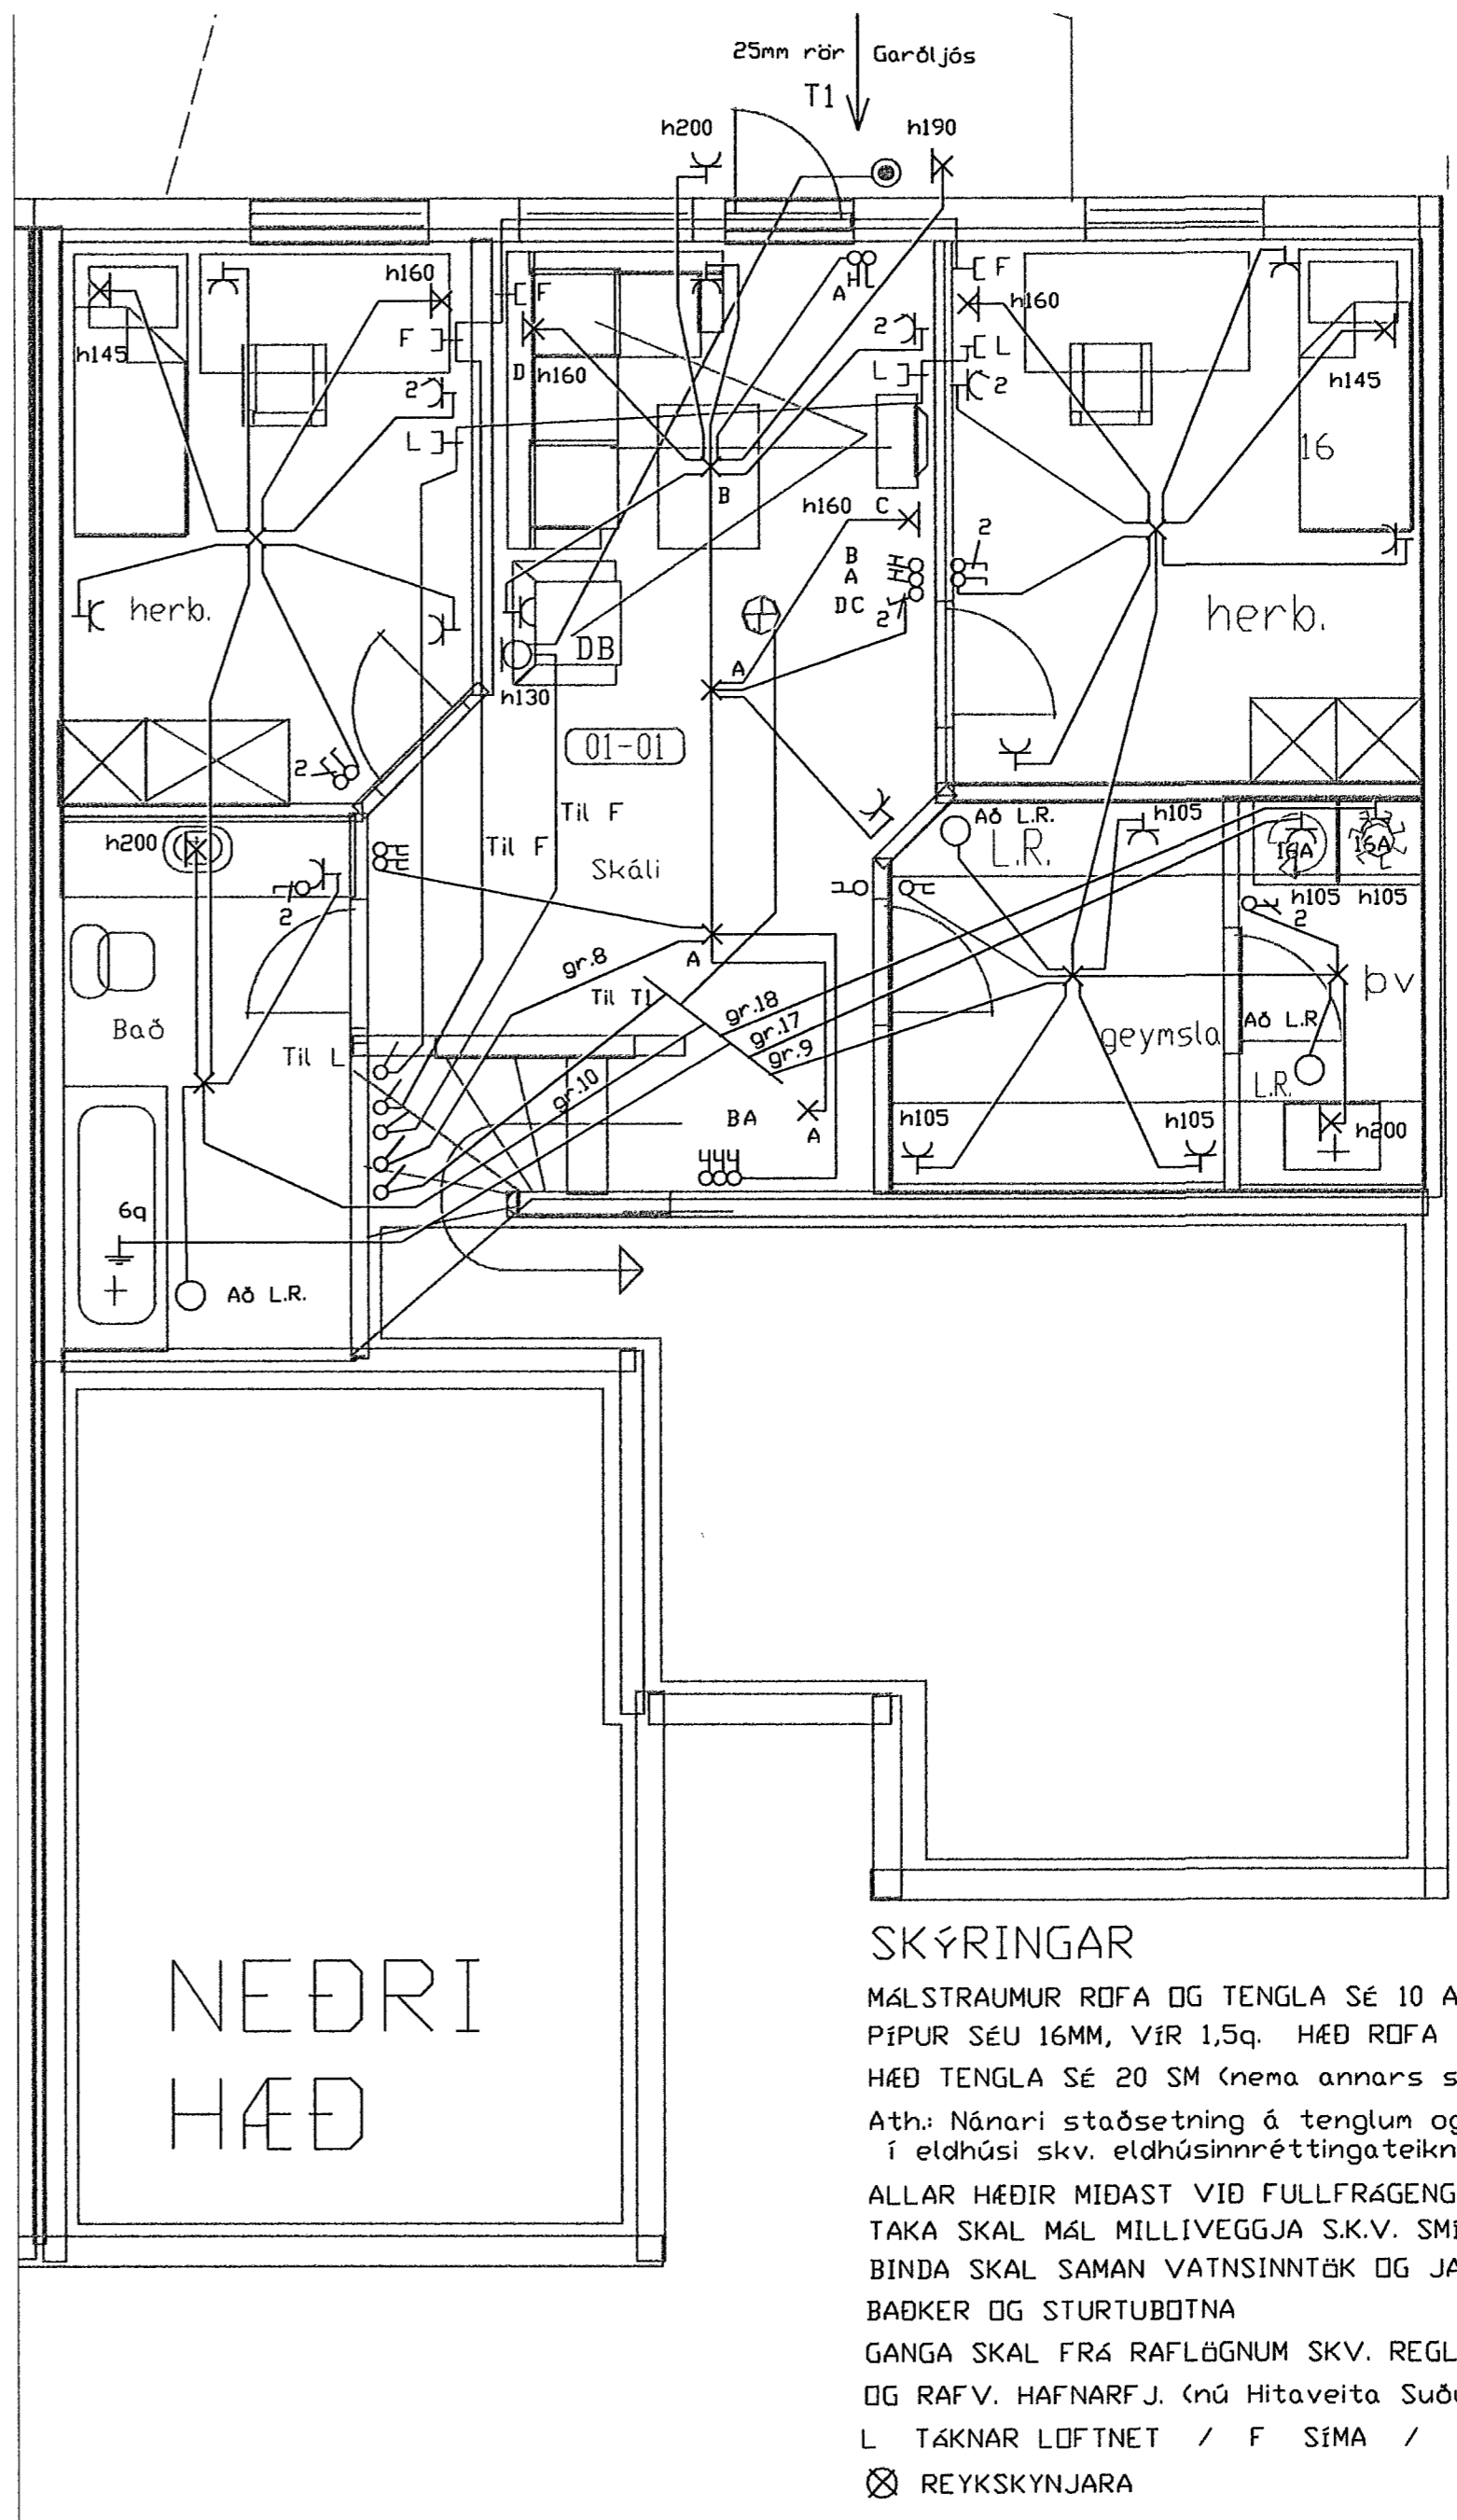

NEDRI HÆÐ

SKÝRINGAR

MÁLSTRAUMUR ROFA OG TENGLA SÉ 10 A
 PÍPUR SÉU 16MM, VÍR 1,5q. HÆÐ ROFA SÉ 105 SM
 HÆÐ TENGLA SÉ 20 SM (nema annars sé getið)
 Ath: Nánari staðsetning á tenglum og rofum
 í eldhúsi skv. eldhúsinnréttingateikningu.

ALLAR HÆDIR MIÐAST VID FULLFRÁGENGIN GÓLF.
 TAKA SKAL MÁL MILLIVEGGJA S.K.V. SMÍÐATEIKNINGU.
 BINDA SKAL SAMAN VATNSINNTAK OG JARDBINDA
 BAKKER OG STURTUBOTNA

GANGA SKAL FRÁ RAFLÖGNUM SKV. REGLUGERÐ L.S.
 OG RAFV. HAFNARFJ. (nú Hitaveita Suðurnesja hf.)
 L TÁKNAR LOFTNET / F SÍMA / DS DYRASÍMA
 ⊗ REYKSKYNJARA

Inntök samþykkt 23/8 2002
 f.h. HITAVEITU SUÐURNESJA h.f.
 Birgir Dóttir

HANNAÐ:	GSG	BLAÐ:	1 AF 2
TEIKNAD:	GSG	KVARÐI:	1 : 500
DAGSETN.:	Júní 2000	VERKNR.:	21006

Breyting:	
Númer:	Dags.:

RAFLÖGN &
 SMÁSPENNA

prastarás 40
 áslandi, Hafn.

GSG Guðm. Steinn Guðmundsson kt.: 170348 2739 s.: 5554695

4/356