


Sorp

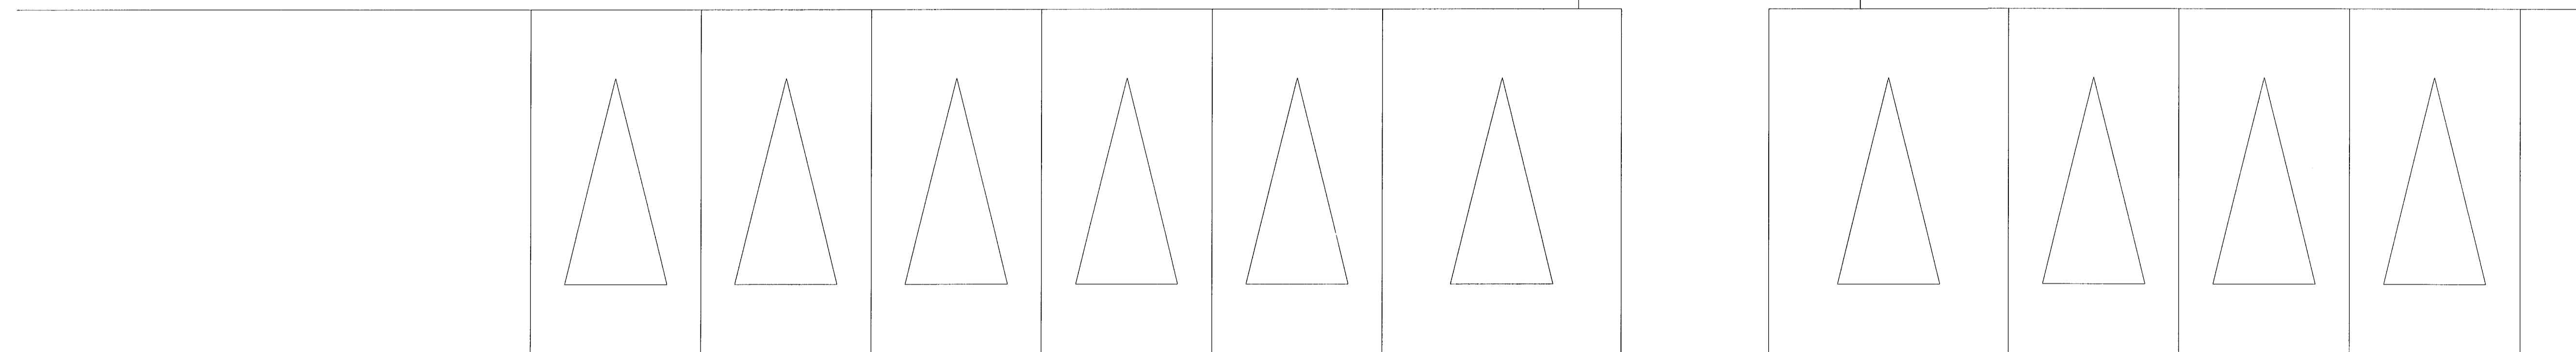

Áritun aðalhönnuðar

						TRÖNUHRAUN 10 HAFNARFIRÐI		MNV: 1:50	
						HÓTEL		TEKENNR: 1-H-S-01	
						1 HÆÐ SMÁSPENNULÖGN		SÍMATA TNR:	
A	12-05-22	VINNUTEIKNING	B.P.T.	T.S.	220146-2439	TERA s/f		TNR: AF	
ÖTU:	DAG:		TEK:	FRANNAÐ	SAMFYKKI	REININGA	RAFMAGNSVERKFRÆÐISTOFA		ÖTU: A
						EDMUND HELLERSEN		GÆMSEIÐI	
						TRAUSTRÁVINDINGSSON		SÍM 580788	
						RAFMAGNSVERKFRÆÐISTOFA		SÍM 580790	