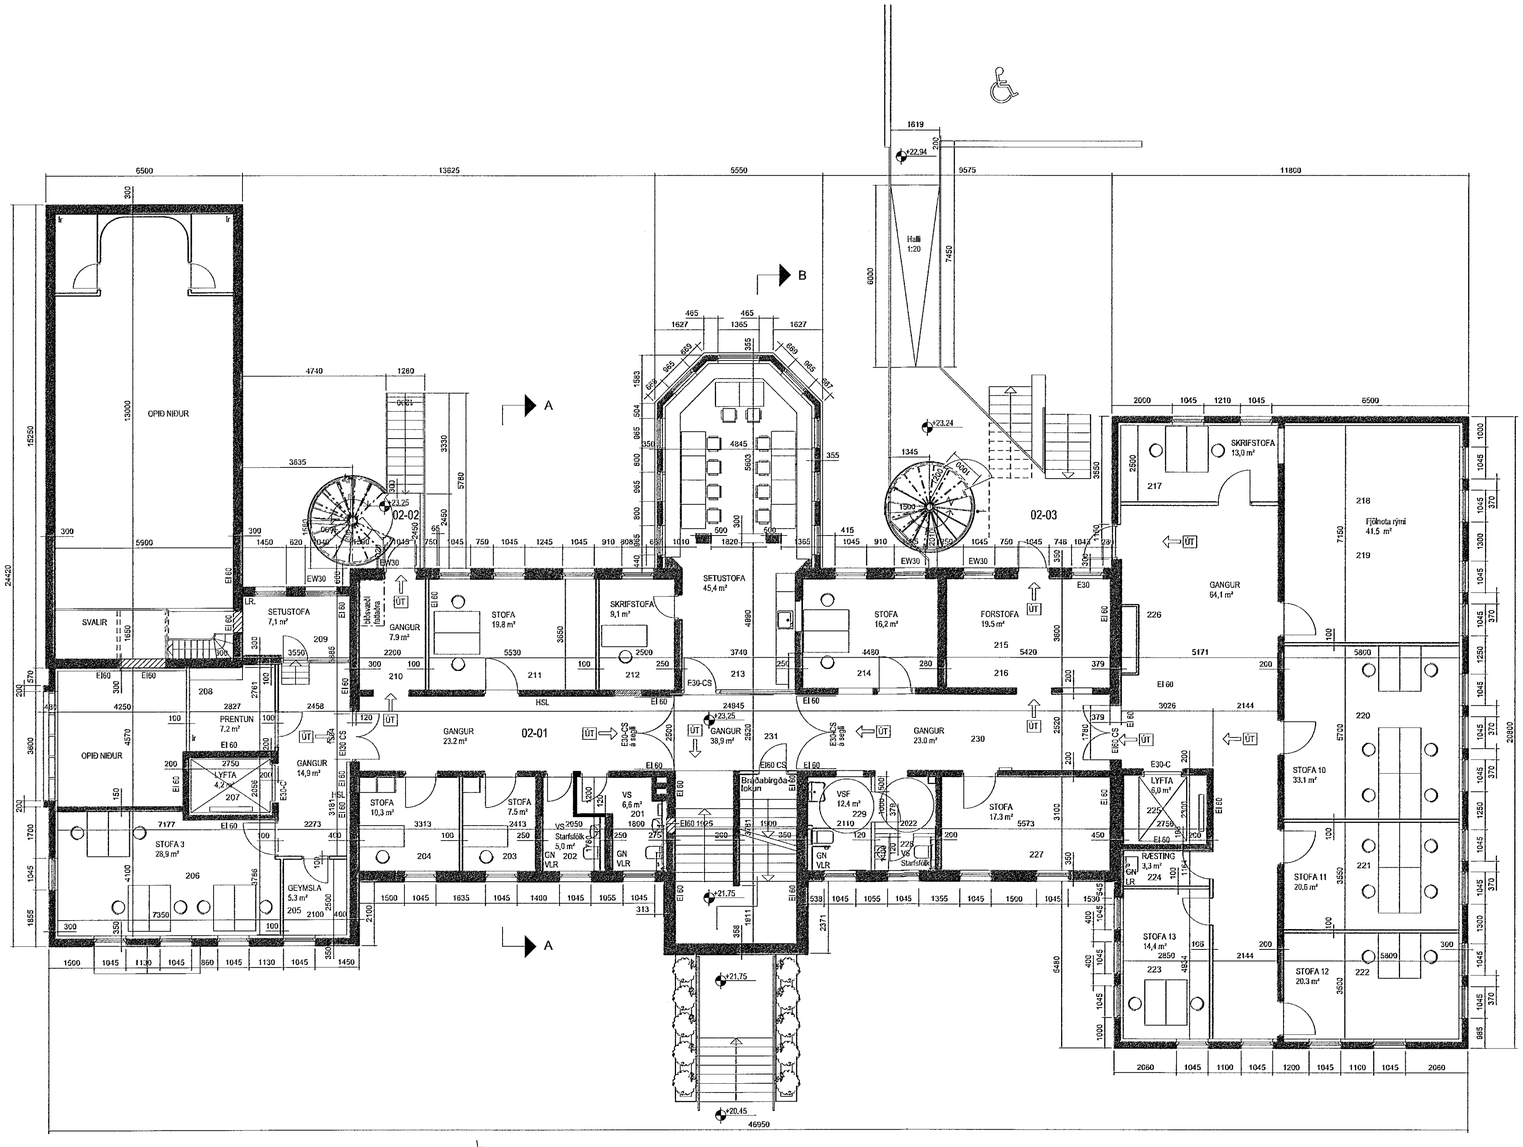

GRUNNMYND 2. HÆÐ
MKV 1:100

Samþykkt þann
22. maí 2019
Byggingafulltrúinn í Hafnarfirði

SKÝRINGAR:

21.05.2019
HAFNARFJÖRÐUR BYGGINGARFULLTRÚI SELDUR

Endurskoðun:	Dags:	Teikn:	Yfirf.
B:			
A:			

Suðurgata 41
220 Hafnarfjörður

STAÐGREINIR	1400-1-84700410
VERKKAUPI:	Hafnarfjarðarbær
KENNITALA VERKKAUPA:	590169-7579

AÐALTEIKNING

EFNI:	GRUNNMYND 2. HÆÐ		
MÆLIKVARÐI:	1: 100		
FRUMSTÆRÐ BLAÐS:	A1		
TEIKNAÐ:	KMK	VERKNR:	1813
YFIRFARIÐ:	IC	TEIKN. NR:	104
DAGSETNING ÚTGÁFU:	10.04.2019	ENDURSK.:	

VA ARKITEKTAR
borgartún 6
105 reykjavík
kt: 450409-3510
sími: 530 6990
fax: 530 6991
vaarkitektar@vaarkitektar.is
www.vaarkitektar.is

BRUNAHÖNNUN ehf. verkfræði

Digitally signed by Gunnar H. Kristjansson
DN: cn=Gunnar H. Kristjansson gn=Gunnar H. Kristjansson c=IS
serialNumber=IS Iceland
e=brunahonnun.is@brunahonnun.is
Reason: I am the author of this document
Location:
Date: 2019-05-16 15:13Z

HÖNNUNARSTJÓRI:	Karl Magnús Karlsson	kt: 1105665949
AÐALHÖNNUÐUR:	Karl Magnús Karlsson	kt: 1105665949

Teikning þessi er gefin út af undirrituðum fyrir hönd eiganda höfundaréttar, VA Arkitektar ehf
Teikninguna má ekki afrita með neinum hætti, að hluta til eða í heild án skriflegs leyfis höfundar.