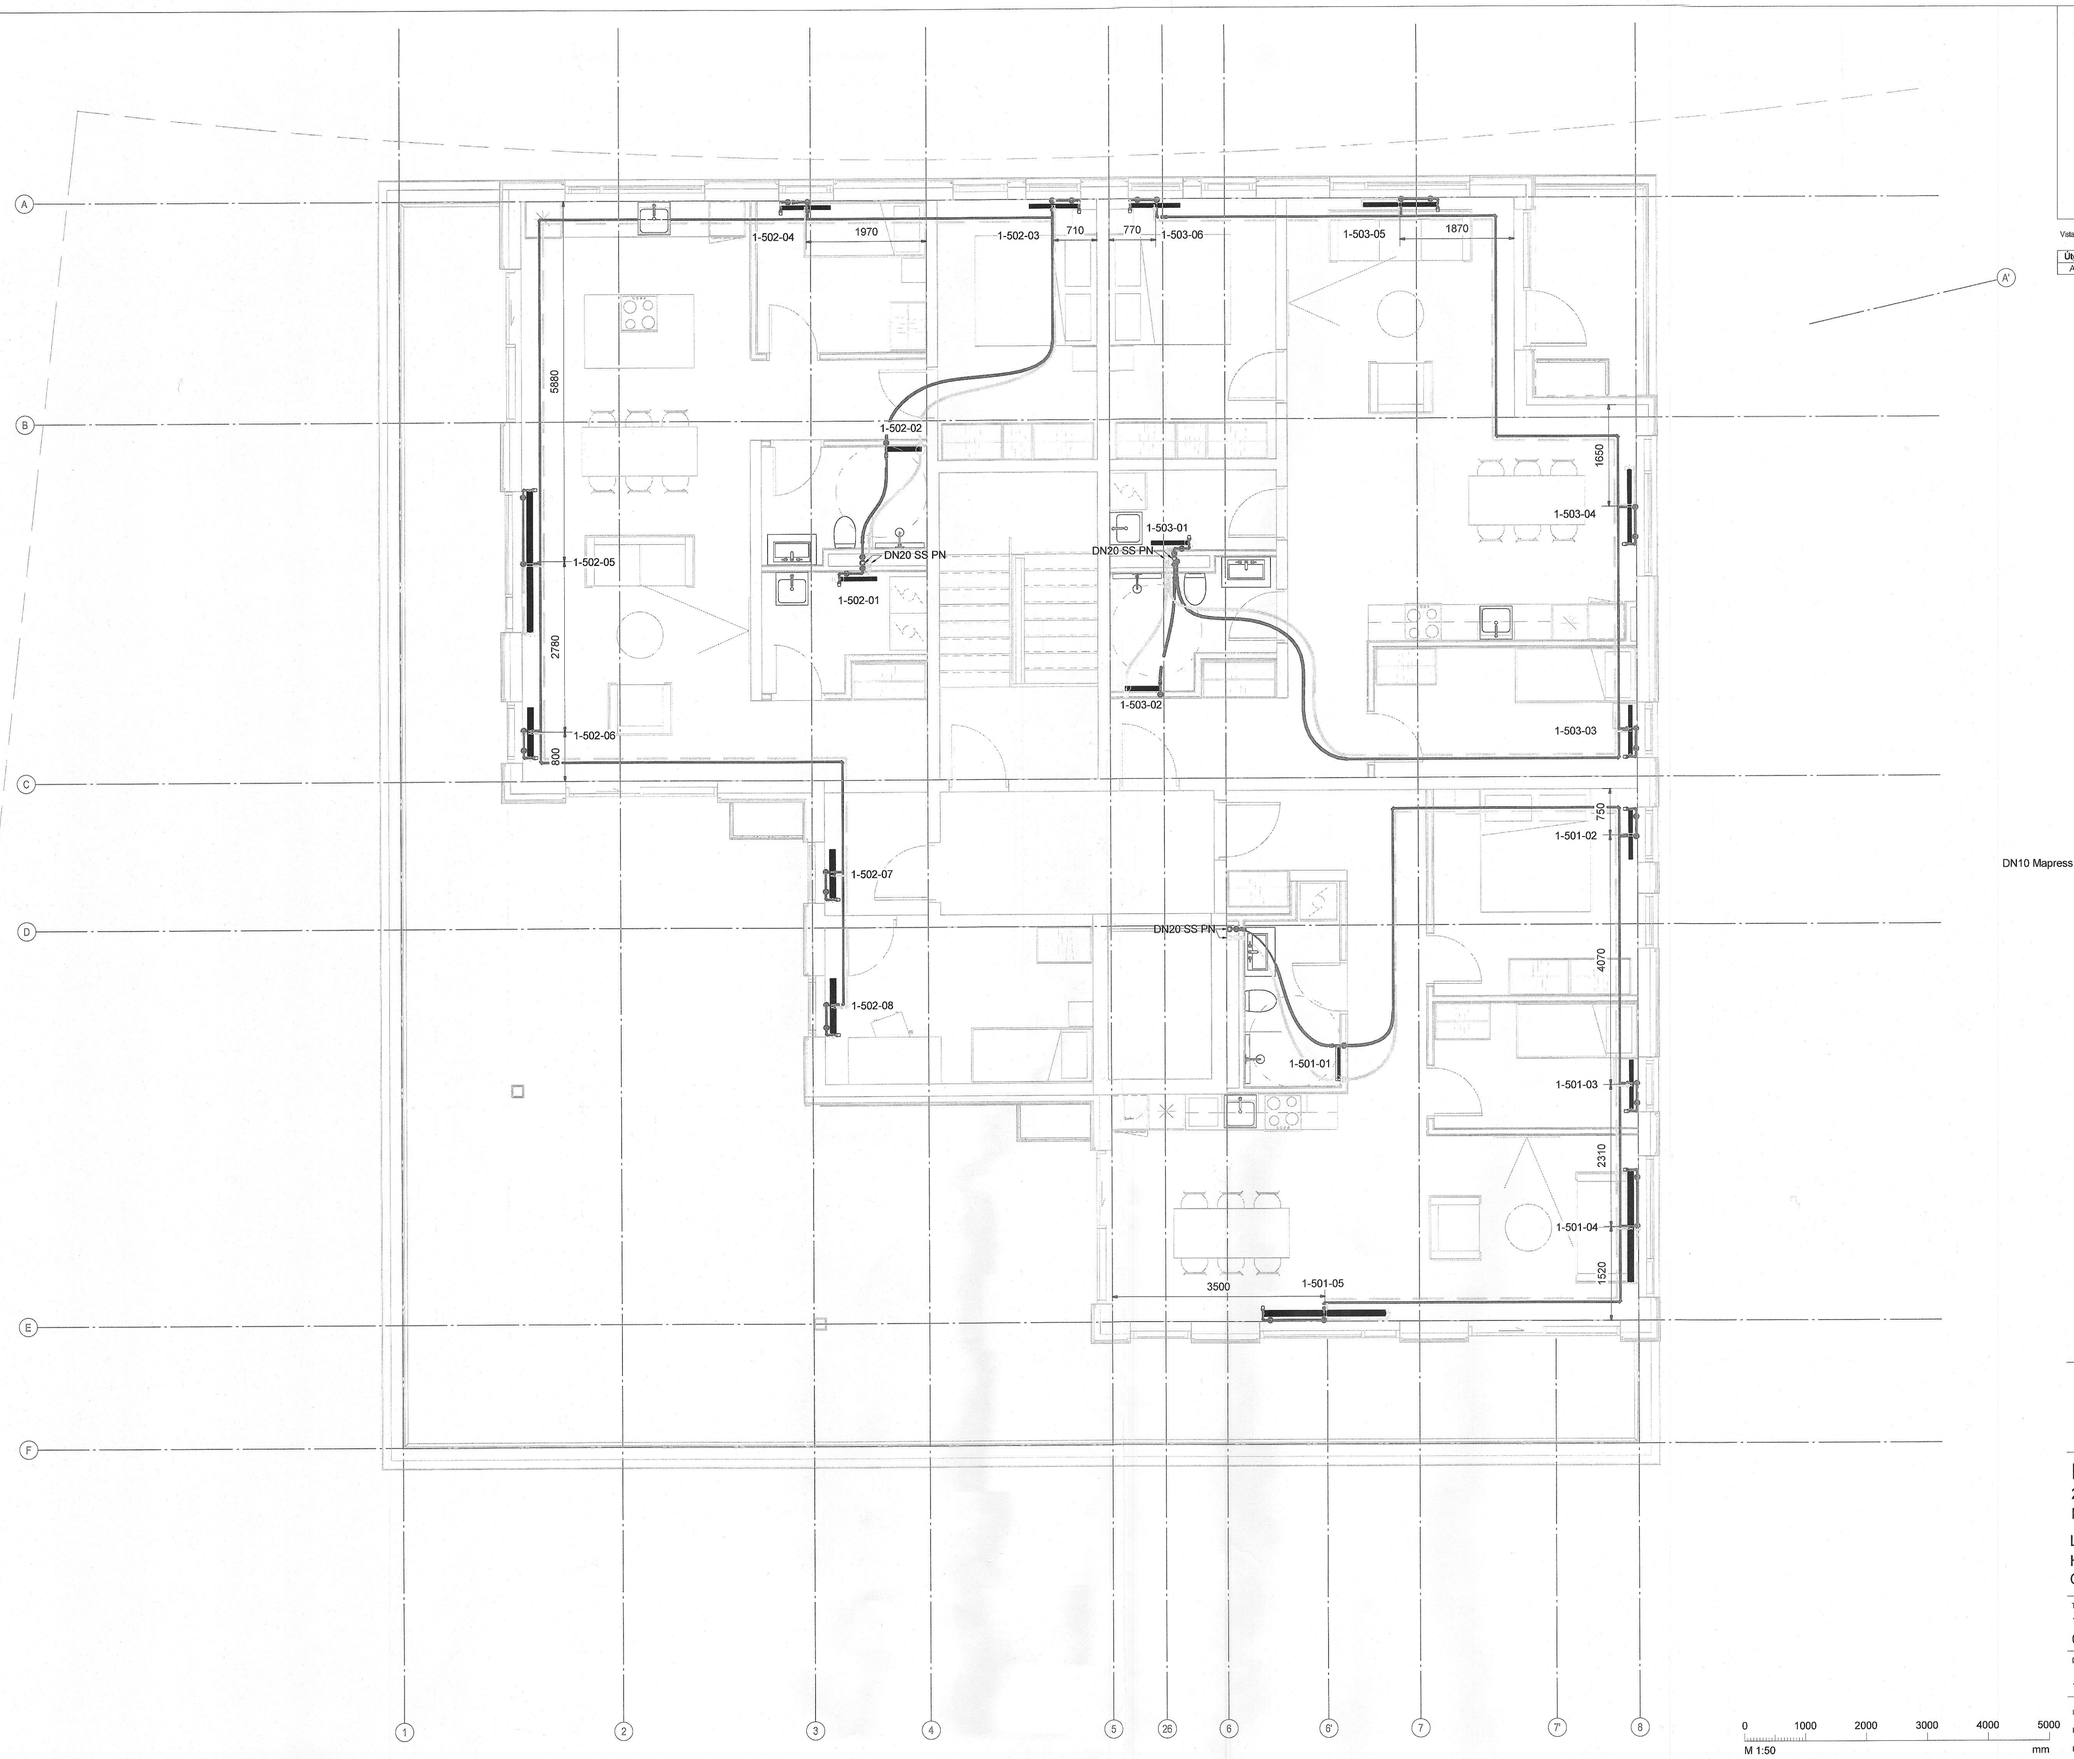

Samþykkt þann
14. ágú. 2023
fh. byggingarfulltrúans í Hafnarfirði
Róbert A. Róbertsson

Vistað: 10.3.2023 13:09:01 Útprentun: 10.03.2023

Útg.	Dags.	Skýring	Br.af:	Yfirf.
A	10.03.2023	Verkteikning		

Dæmigerð teikning á ofni séð aftan frá

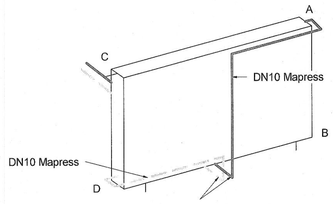

ø16 pex-a innsteypt

Gólfhiti
Hitakerfi framrás
Hitakerfi bakrás

Ómerktur hringur táknar að lögn færist upp eða niður innan hæðar.
Hringur merktur PU, PN eða PU/PN táknar að lögn færist upp eða niður á milli hæða.

HB - Hitablásari 18kW Frico SWH22 eða sambærilegt

T.K - Áætlaður topp kóti
B.K - Botnkóti

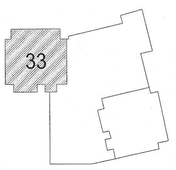

EFLA

Hringhamar 33
221 Hafnarfjörður
Mhl.02

Lagnir og loftræsikerfi
Hitakerfi
Grunnmynd 5.Hæð

TEIKNINÚMER	BLAÐSTÆRÐ	HANNAÐ:	ÞKM
100488	A1	TEIKNAÐ:	UBB
05_2_43_01		YFIRFARIÐ:	ÓÍB

DAGS.	MÆLIKVARÐI	ÚTGÁFA
10.03.2023	1 : 50	A

Útgáfunúmer og dagsetning aðaluppdrátta: A 31.08.2022
Hönnuður: Rúnar H. Steinsen - Kt. 031149-4449
Hönnunarstjóri: Hallur Kristmundsson - Kt. 220573-3899

0 1000 2000 3000 4000 5000 mm
M 1:50