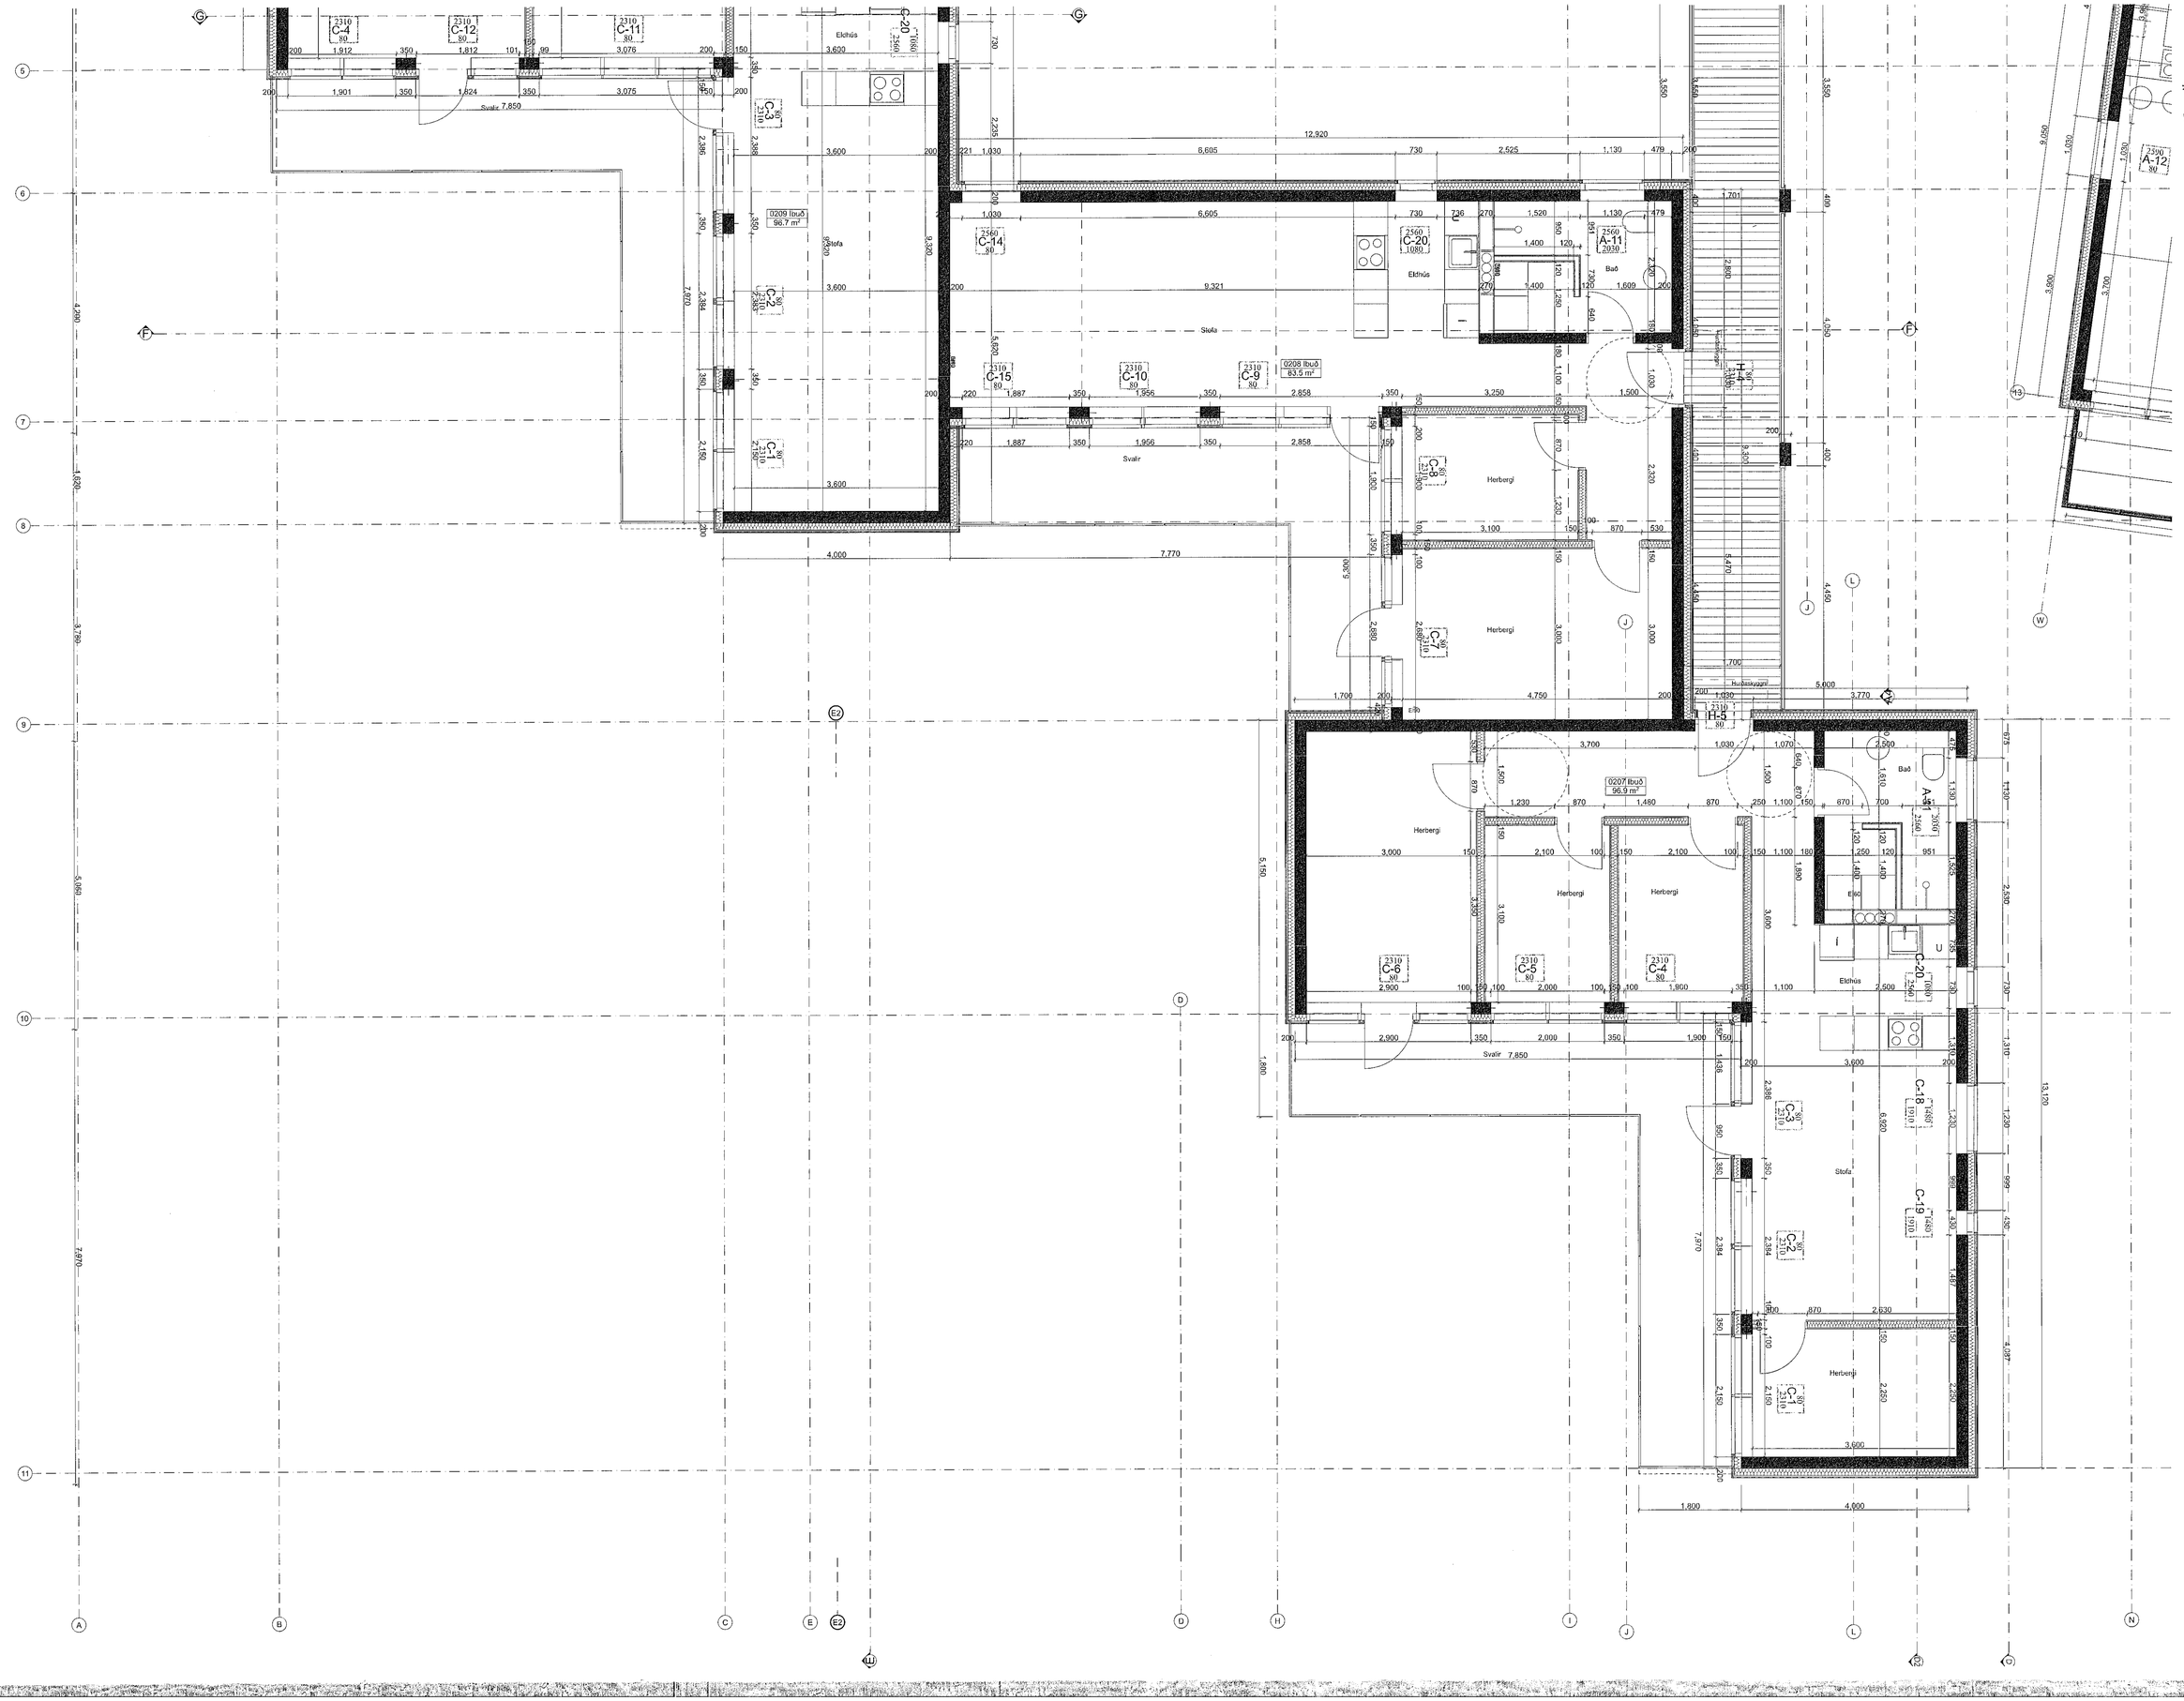

Samþykkt þann
23. NÓV. 2022
Byggingarfulltrúi Hafnarfirði

Merking glugga/hurðagata

0000 X-00 0000 Efra steypumál frá plötu · Gerð glugga · Neðra steypumál frá plötu

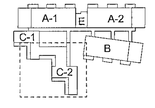

GP ARKITEKTAR

Áshamar 56

2.hæð C-2

Teikning nr.	50-02-C2
dags.	29/09/2022
mkv.	1:50
Teiknað	GP

Guðni Pálsson
Kt.291246-4519

Fiskislóð 31
101 Reykjavík

sími: 551-1790
gpark@gpark.is
www.gpark.is