



Suðurútlit hús B

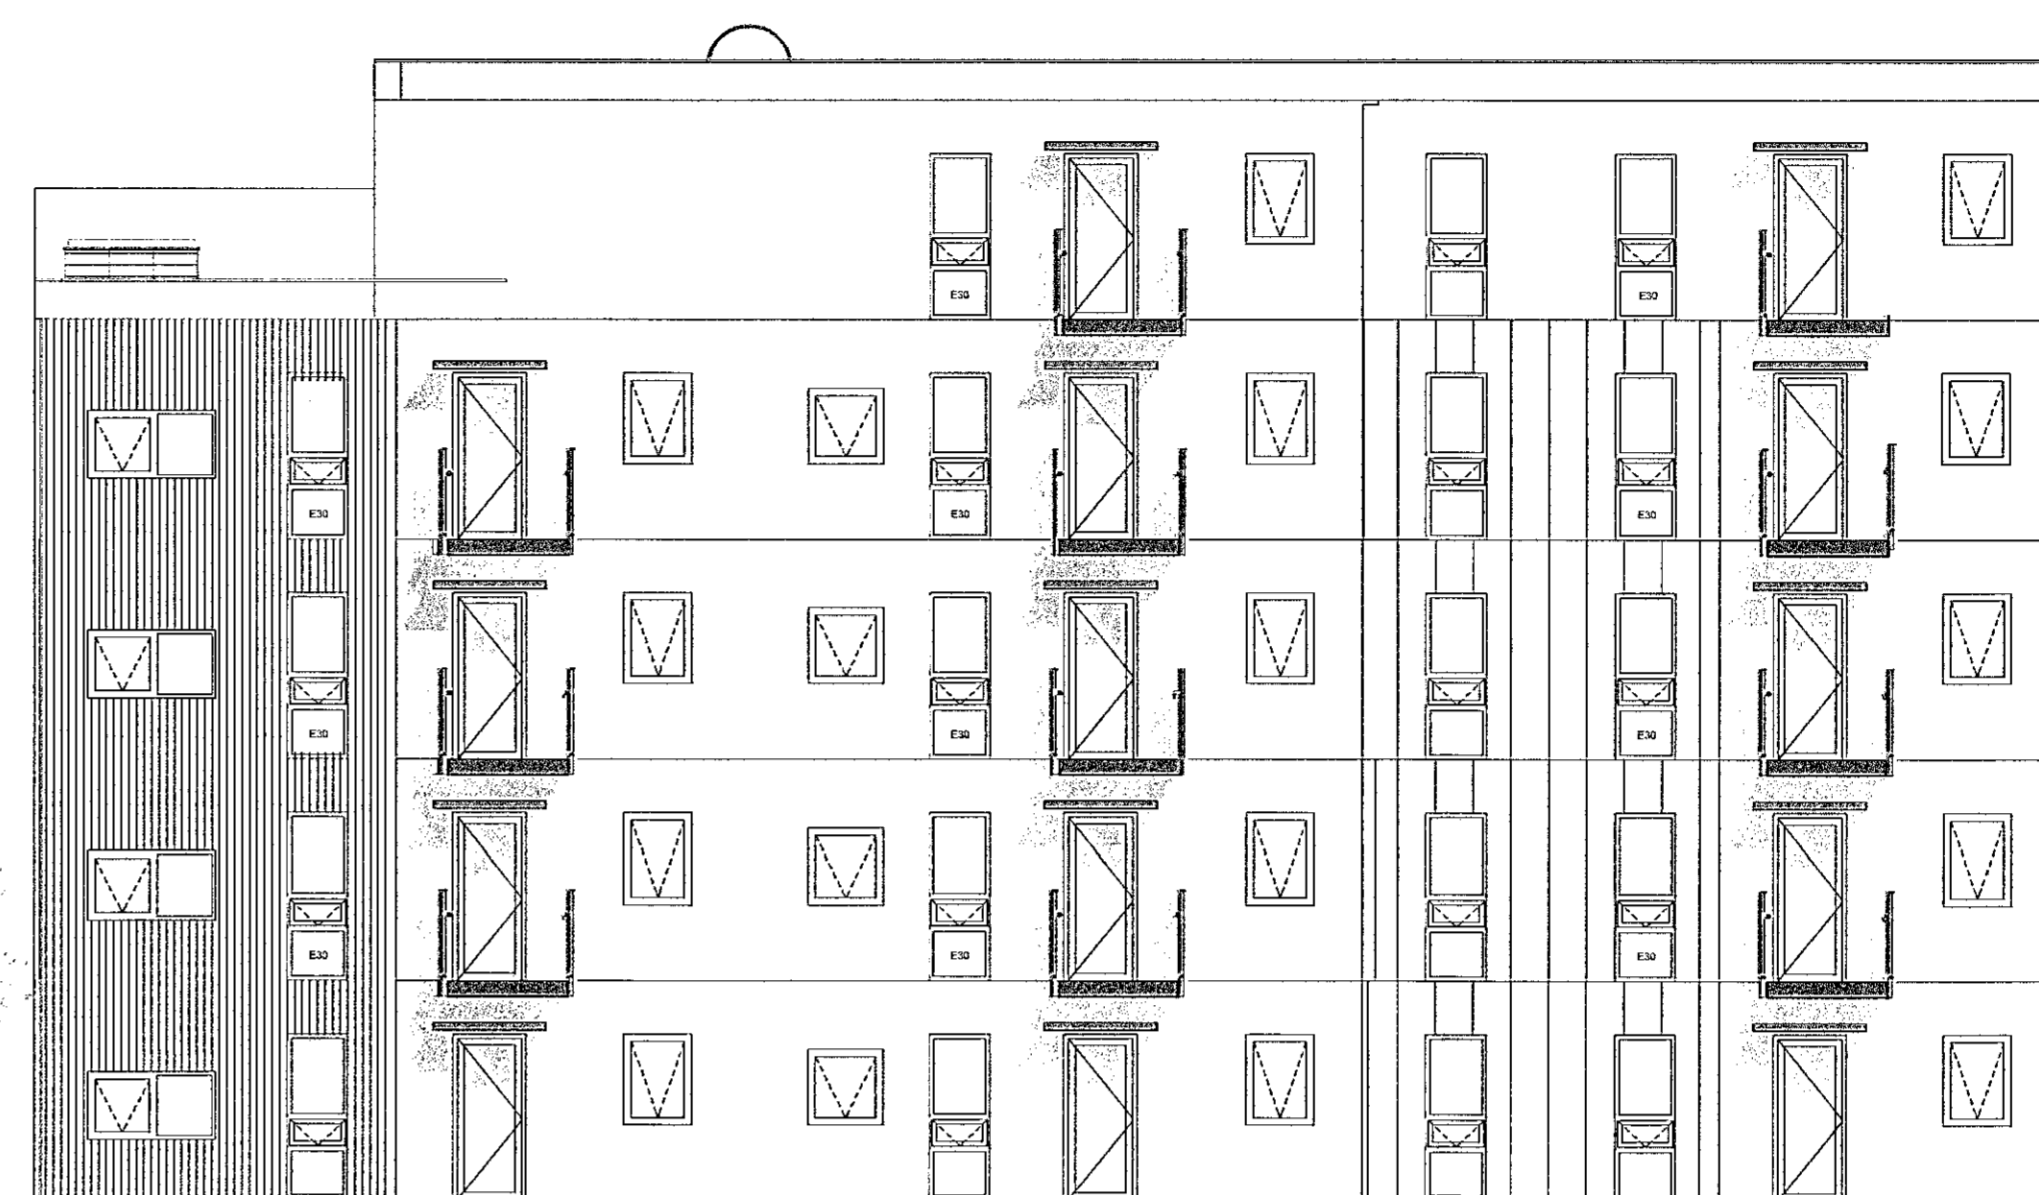

Vesturútlit hús B

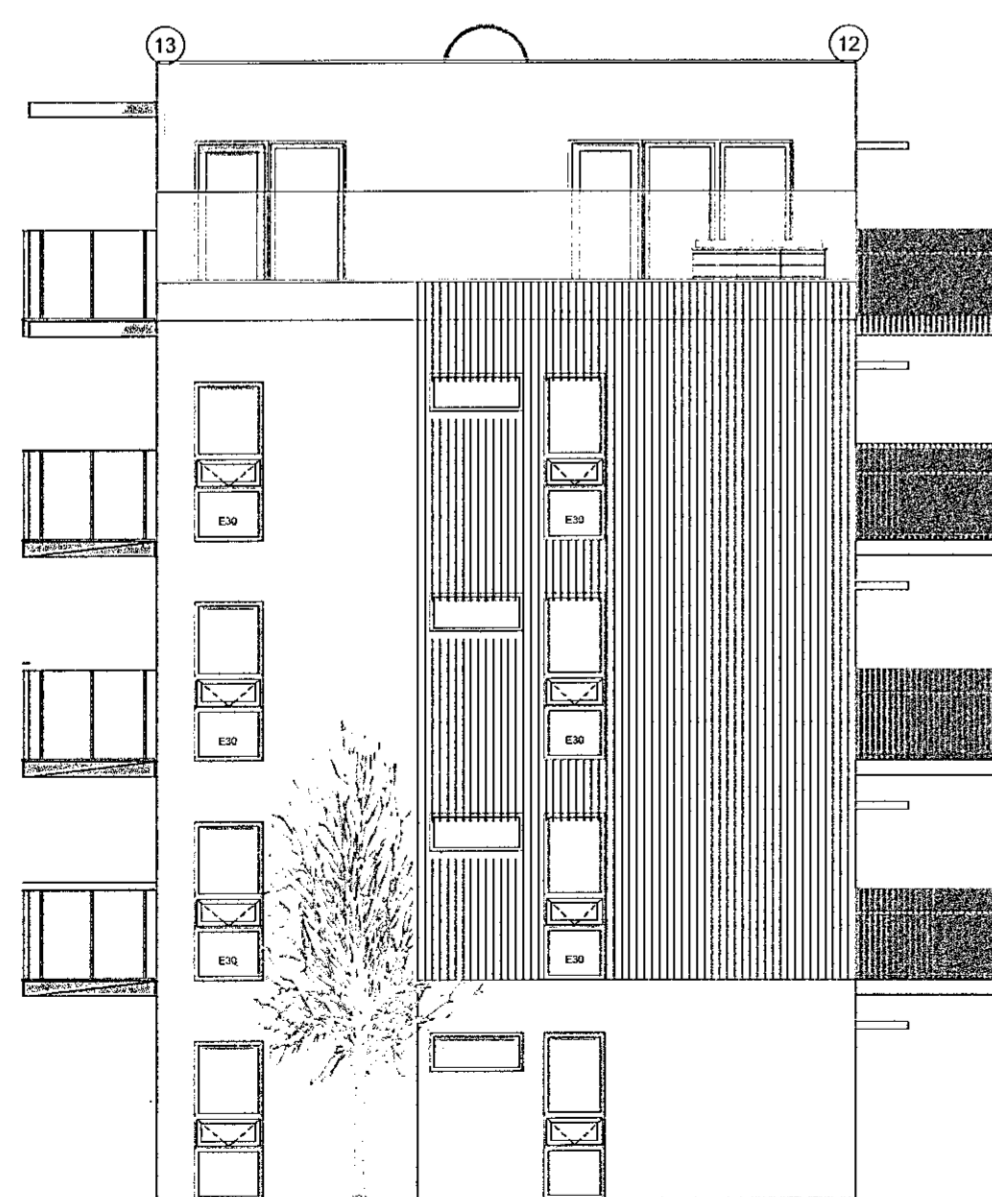

Norðurútlit hús B



Austurútlit hús B



Ashamar 52

N.A. S og V  
Útlit hús B

Teikning nr. 100-11  
dags. 06/01/2022  
mkv. 1:100  
Teiknað GP

Guðni Pálsson  
Kl. 291246-4519

Fiskilaá 31  
101 Reykjavík  
sími: 651-1790  
gpark@gpark.is  
www.gpark.is

