




Innkeyrsla ---
1:100

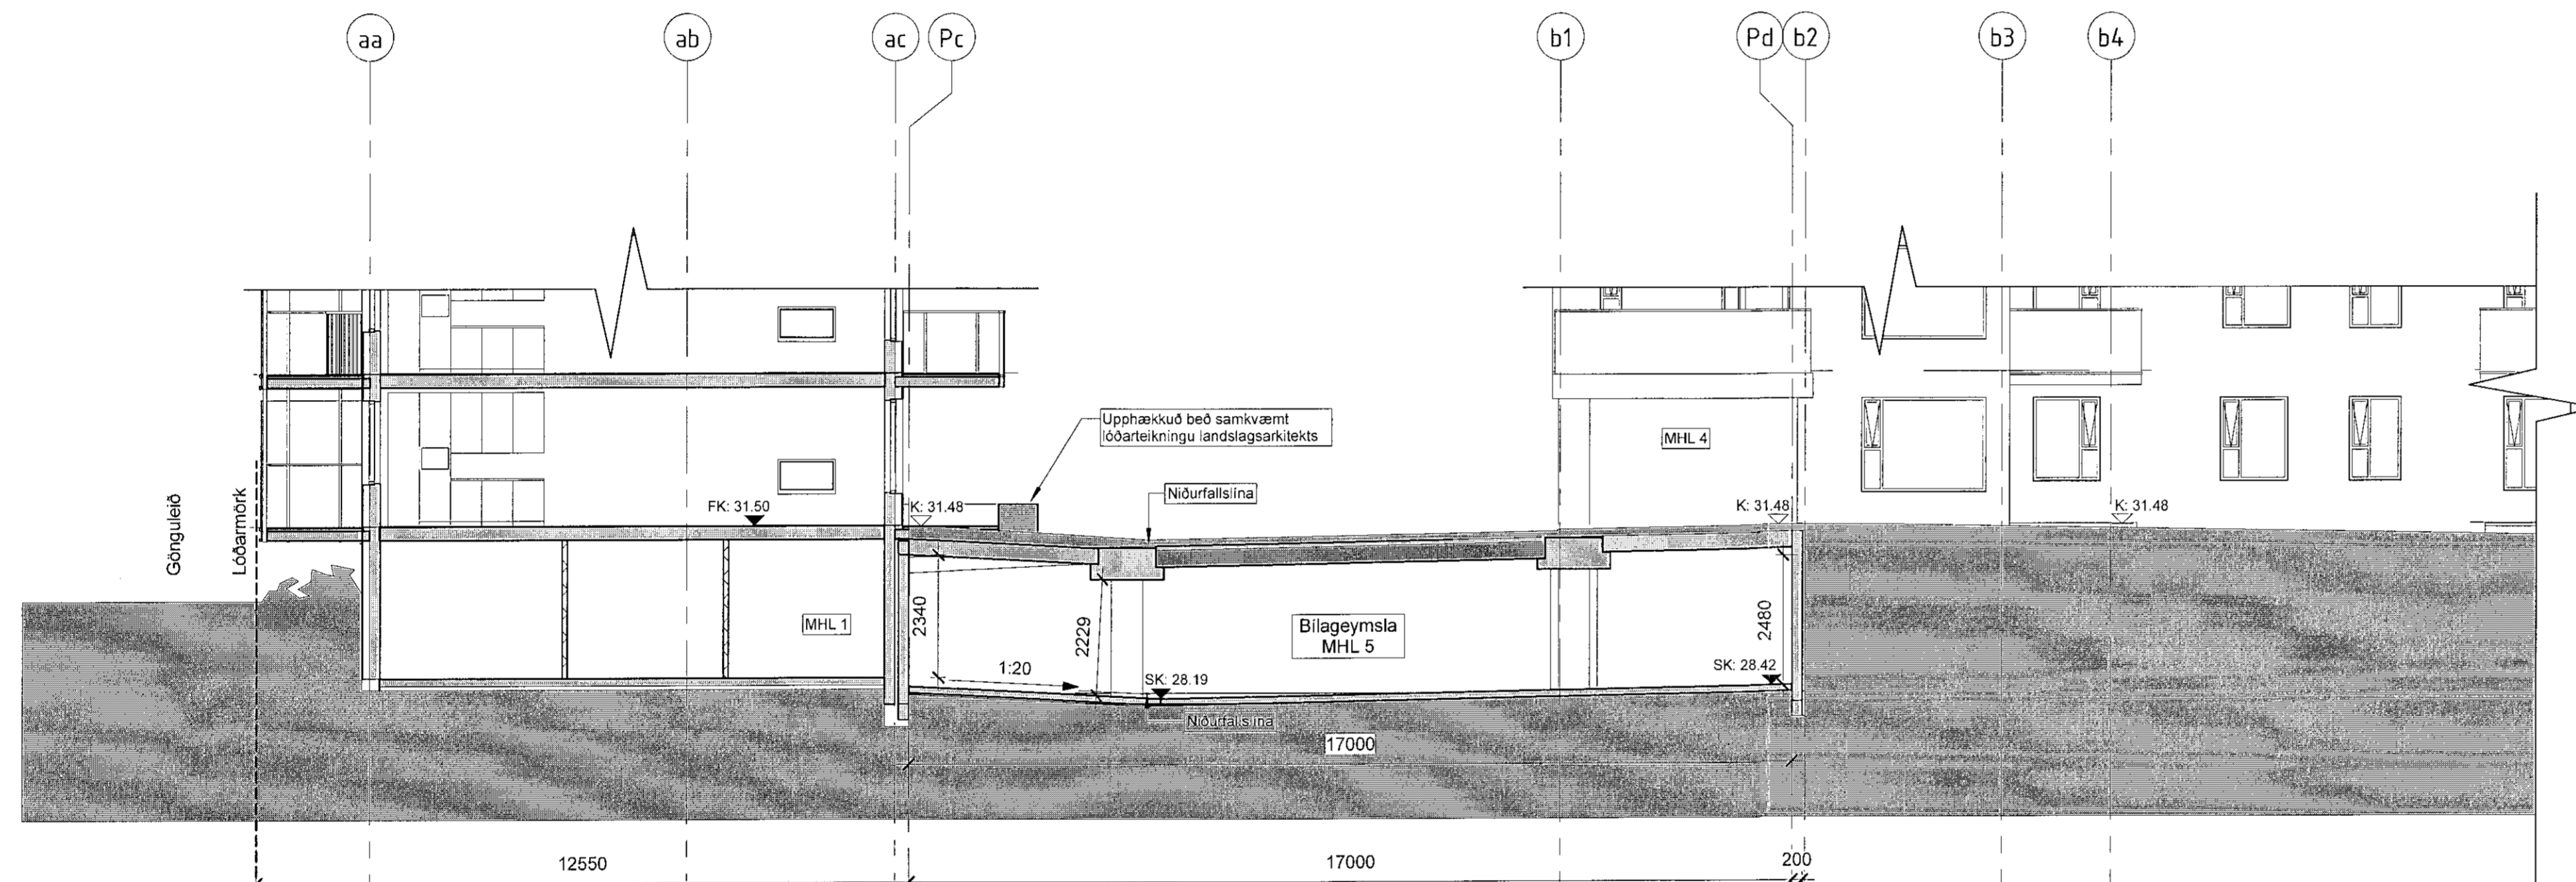

Þversnið hús ---
1:100

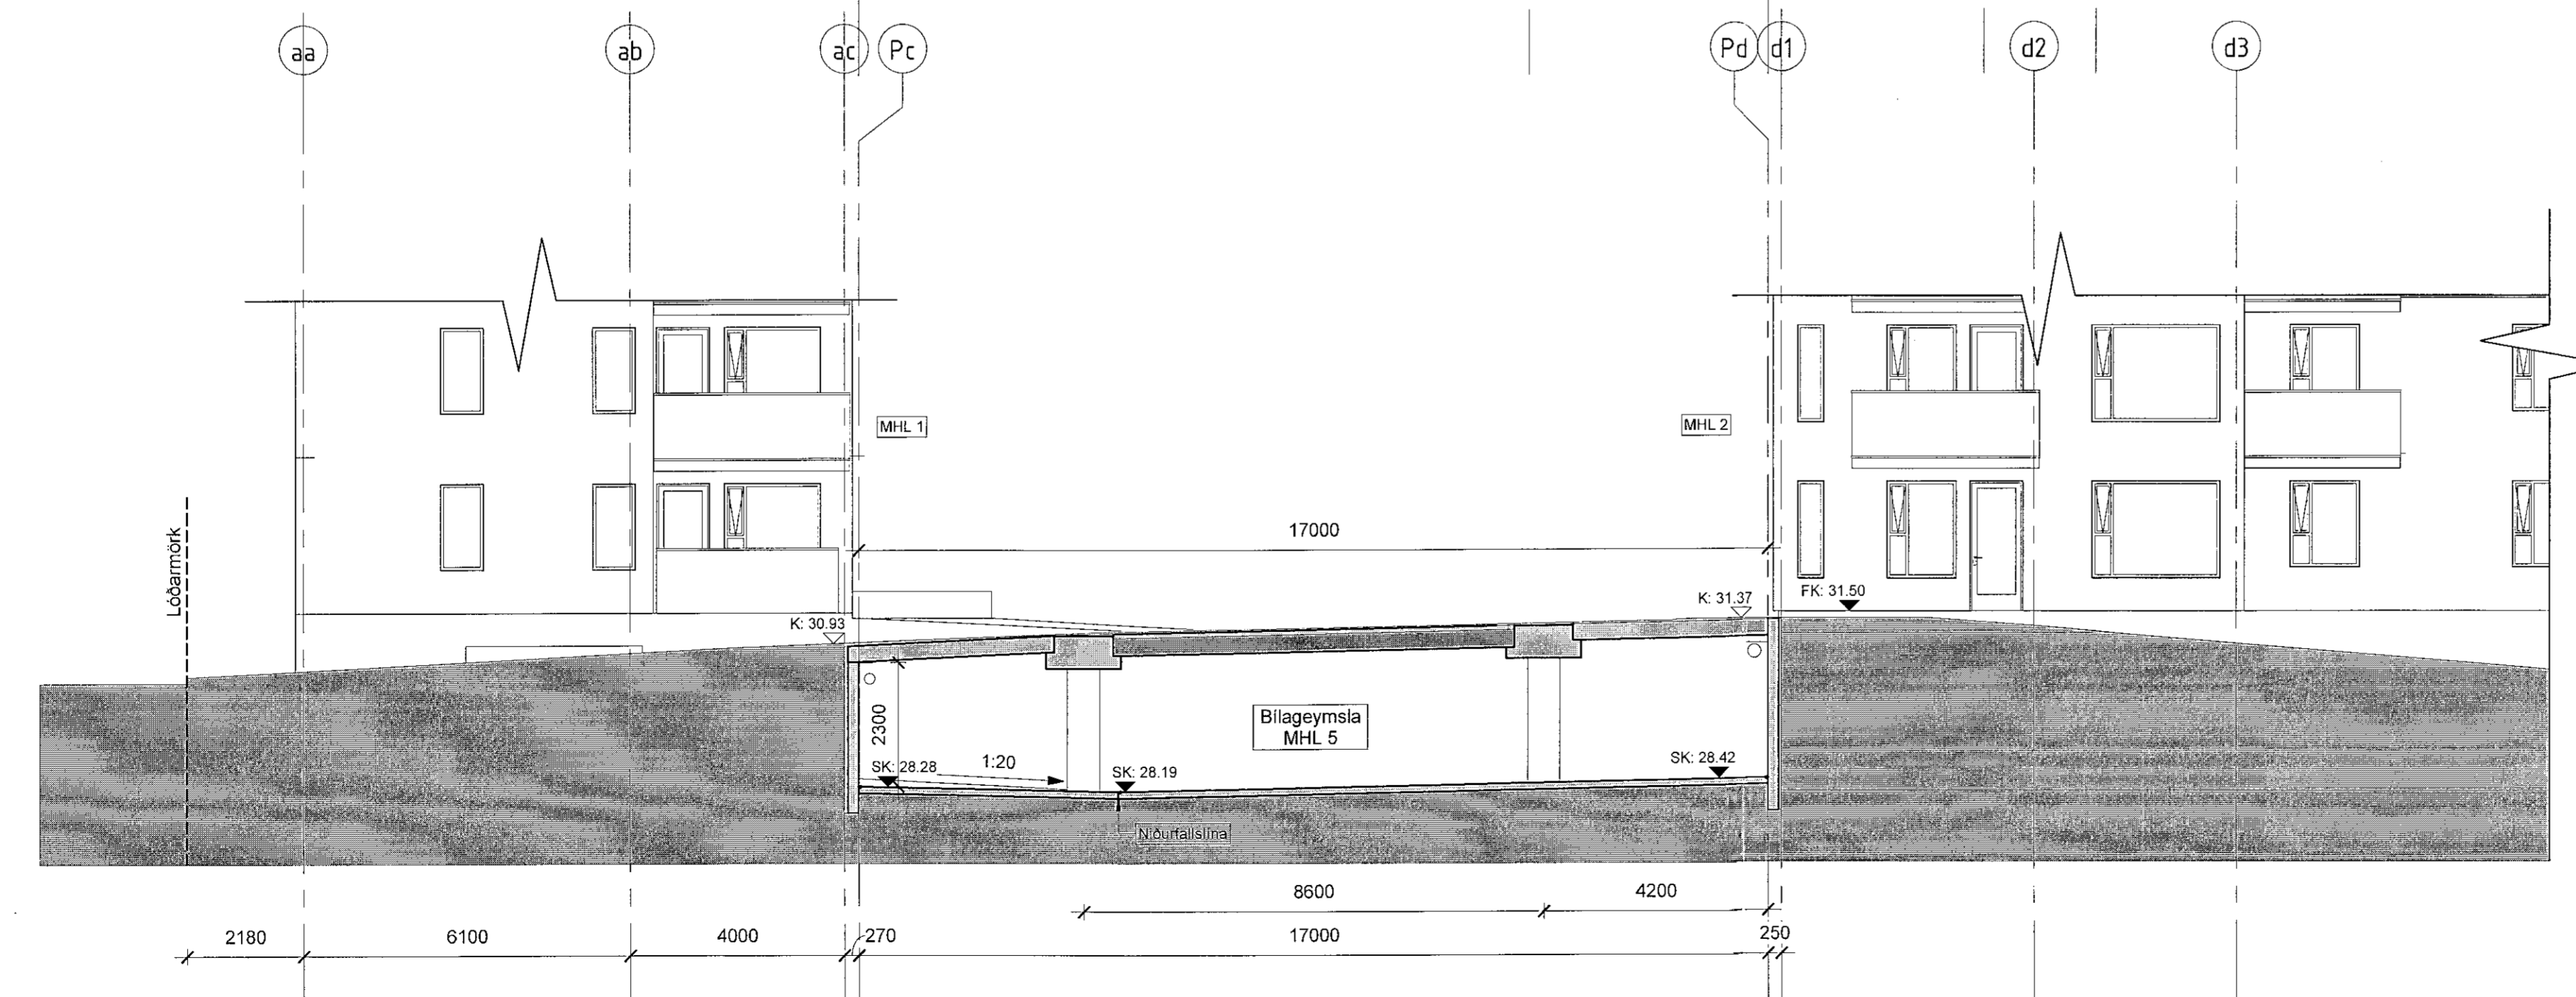

Þversnið ---
1:100

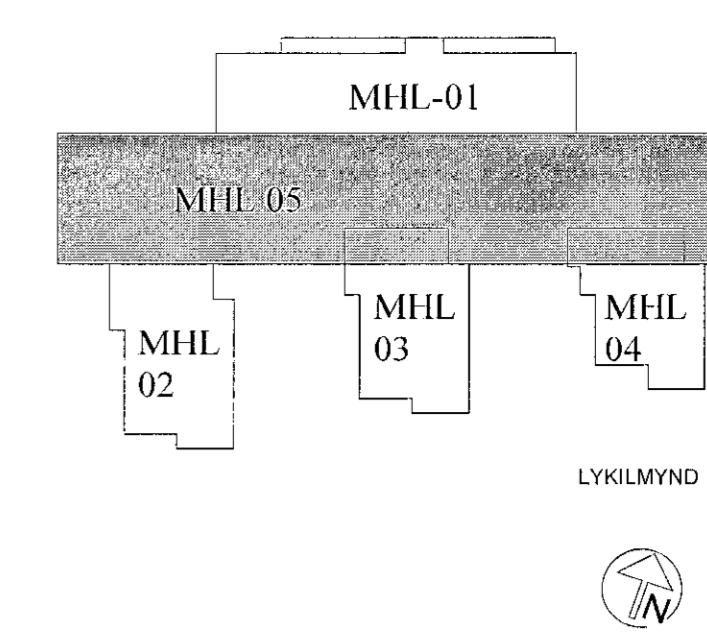

Samþykkt þann
10. MAÍ 2023
Byggingarfulltrúinn / Hagkerfið
Skelun Ágústsson

- SKÝRINGARTEXTI:
- BO Björgunarp.
 - DS Dyrsími
 - GN Gólfúrfa
 - HO Handlaðaúrn
 - HSL Handlaðskvæði
 - LR Lokao ymi / Loftþresting
 - OP Opnarlegur gluggi
 - OK Örhakista
 - RT Rafmagnssta
 - RV Innak Rafveita
 - SP Vatnsákerfi (sprinkler)
 - SS Spútslanga
 - VV Innak Vatnsveitu
 - BN Þrögnúrfa / Svölr
 - HU Þunkari
 - ÞV Þvottavél
 - OSH Oruggt svæði hreyfhamlaða + samþykkaðanaður

- 0101 Rýmsnúmer.
- GK.00.00 Gólfkóli.
- GK.00.09 Gólfkoti.
- RElxx/Elxx Brunaskoti.
- EWxx Takmörkun á hitageisla.
- R w 42dB Hljóðkröfta.
- R Rófskygningari.
- XXX Húsi númer.
- El, J, J, C, C, R w 42dB Húsi brunastöð.
- UT Meisur úlgangur.
- Sjónstöð brunavörðunarkerfis.
- XX m Brunastlanga.
- Slagleðsla.
- Indaling Slagleðslu.
- Tvívratangi úðakerfis.

SHS
03. maí 2023

1	2023.04.28	Stærðum 1000r m.m.	PM
BR	EMGS	BREYTING	VIRÐI

TENDRA

ARKITEKTÚR

Laugavegur 178, 105 Reykjavík, tel. 550811-0650 S 571-4650, tendra@tendra.is, www.tendra.is

Jóhann Sigurðsson Arkitekt FAI kt. 030874-3239
Þorleifur Eggertsson Arkitekt FAI kt. 040163-4849
Þóririnn Malmquist Arkitekt FAI kt. 031071-5269

Hönnuður aðal- / séruppdráttari
Hönnunarstjóri

ADALUPPDRAETTIR

Áshamar 42 til 48 - 221 Hafnarfjörður

H-L9A-p
Helid
Sneiðingar

MKV: As indicated BLADST.: A1 Reykjavík: 26.04.2023
VERÐUR: RAGNR UTRAFÁ
2019.15 5-320 1

Öll mál eru í mm. Mælið ekkert af teikningum. Öll mál athugið á staðnum. Ósamræmi í teikningum og vafaatriði skal tilkynna arkitektum strax.