

42 MHL-01

44 MHL 02

46 MHL 03

48 MHL 04

Sampykkt bann
10. MAI 2023
Byggingarfulltrúinn í Hafnarfirði
Hönnun: Björn Magnússon

LYKILMYND



SKÝRINGARTEXTI:

- BO Björgunarp
- DS Dyrasími
- GN Gólfniðurfall
- HO Handklæðaofn
- HSL Handslökkvitæki
- LR Vélaenloftreasting
- OP Opnanlegur gluggi
- OK Ofnakaista
- RT Rafmagnstalla
- RV Inntak Rafveita
- SP Vatnsúðakerfi (sprinkler)
- SS Spúlslanga
- VV Inntak Vatnsveitu
- PN Þakniðurfall / Svalir
- PU Þurrkari
- PV Þvottavél
- OSH Öruggt svæði hreyfihamlaða + samskiptabúnaður

0101 Rýmisnúmer.

GK.00.00 Gólfkóti.

GK.00.00 Gólfkóti.

REIxx/EIxx Brunaskil.

EWxx Takmörkun á hitageisla.

R'w 42dB Hljóðkrafa.

R Reykskynjari.

[xxx] Hurð númer.

Elz 30 C5m Hurð brunatákn.

R'w 42dB Hurð hljóðkrafa.

ÚT Merktur útgangur.

Stjómstöð brunavörðunarkerfis.

Brunaslanga.


XX m

Stigleðsla.

Inndæling Stigleðslu.

Tvívratengi úðakerfis.

SHS
03. mai 2023

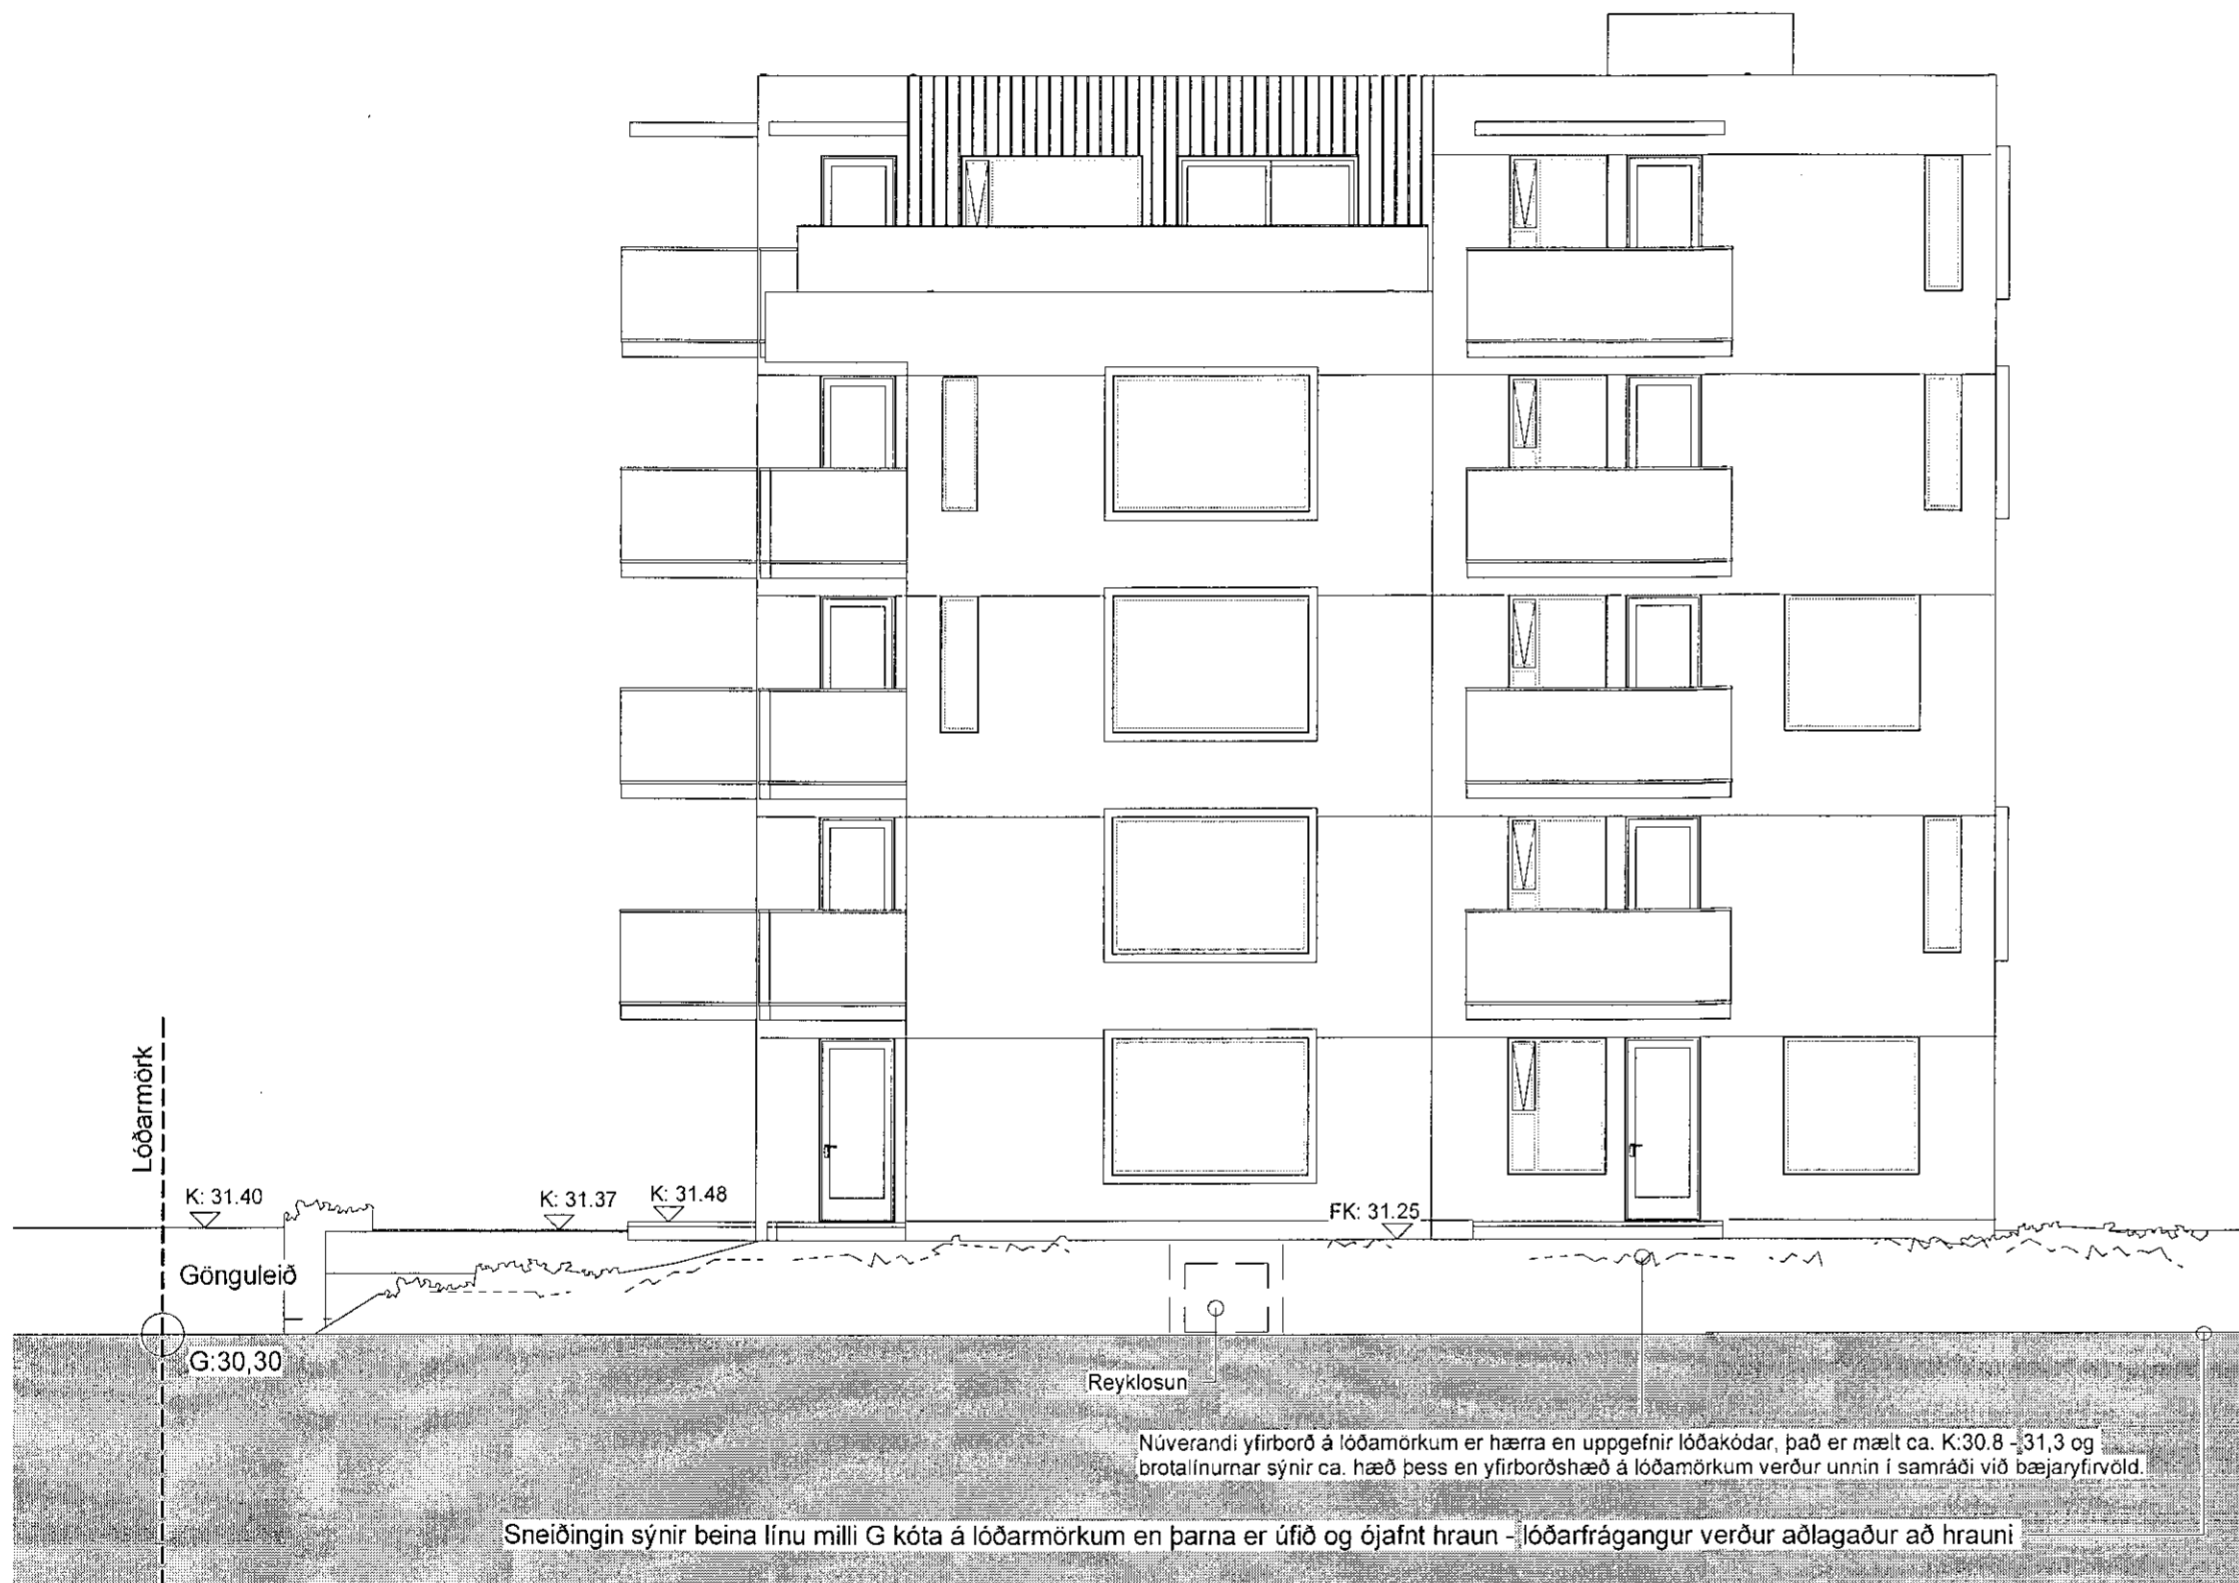

Suður ---
1 : 100

1	2023.04.26	Stækkun lóðar m.m.	PM	
BR.	DAGS	BREYTING	YFIRF.	TEIKN.

TENDRA ARKITEKTÚR

Laugavegur 178, 105 Reykjavík, kt. 550811-0650 S:571-4560, tendra@tendra.is, www.tendra.is

Jóhann Sigurðsson Arkitekt FAÍ kt: 030874-3239

Þorleifur Eggertsson Arkitekt FAÍ kt: 040163-4849

• Þórarinn Malmquist Arkitekt FAÍ kt: 031071-5269

Hönnuður aðal- / séruppdráttari Hönnunarstjóri *J. Malmquist*

ÁDALUPPDÆTTIR HANNAÐ / TEIKN.: PM/PE YFIRFARID: PM

Áshamar 42 til 48 -221 Hafnarfjörður

H-L9A-44

Áshamar 44 - MHL 2

Útlit suður

MKV.: As indicated BLADST.: A2 Reykjavík. 26.04.2023

VERKNR. RADNR. ÚTGÁFA

2019.15 2.330 1

