

42 MHL-01

44 MHL 02

46 MHL 03

48 MHL 04

Samþykkt þann  
10. MAÍ 2023  
Byggingarfulltrúinn í Hafnarfirði  
*Jóhanna Bjarnadóttir*

LYKILMYND



SKÝRINGARTEXTI:

- BO Björgunarop
- DS Dyrasími
- GN Gólfniðurfell
- HO Handklæðaðfin
- HSL Handskókkvitæki
- LR Vélrænloftreisting
- OP Opnanlegur gluggi
- OK Ofnákista
- RT Rafmagnstafa
- RV Inntak Rafveita
- SP Vatnsúðakerfi (sprinkler)
- SS Spúlslanga
- VV Inntak Vatnsveitu
- PN Þakniðurfell / Svalfr
- ÞU Þurrkari
- ÞV Þvottavél
- OSH Oruggt svæði hreyfhamlaða + samskiptabúnaður

0101 Rýmisnúmer.

GK:00.00 Gólfkóti.

GK:00.00 Gólfkóti.

REIxx/EIxx Brunaskil.

EWxx Takmörkun á hitageisla.

R'w 42dB Hjóðkrafa.

R Reykskjarni.

XXX Húró númer.  
Et: 30 CSm Húró brunatákn.  
R w 42dB Húró hjóðkrafa.

UT Merktur útgangur.

Síjómstöð brunavörðunarkerfis.


SHS Brunaslanga.

XX m Stigleiðsla.

Inndæling Stigleiðslu.

Tviburatengi úðakerfis.

SHS  
03. maí 2023

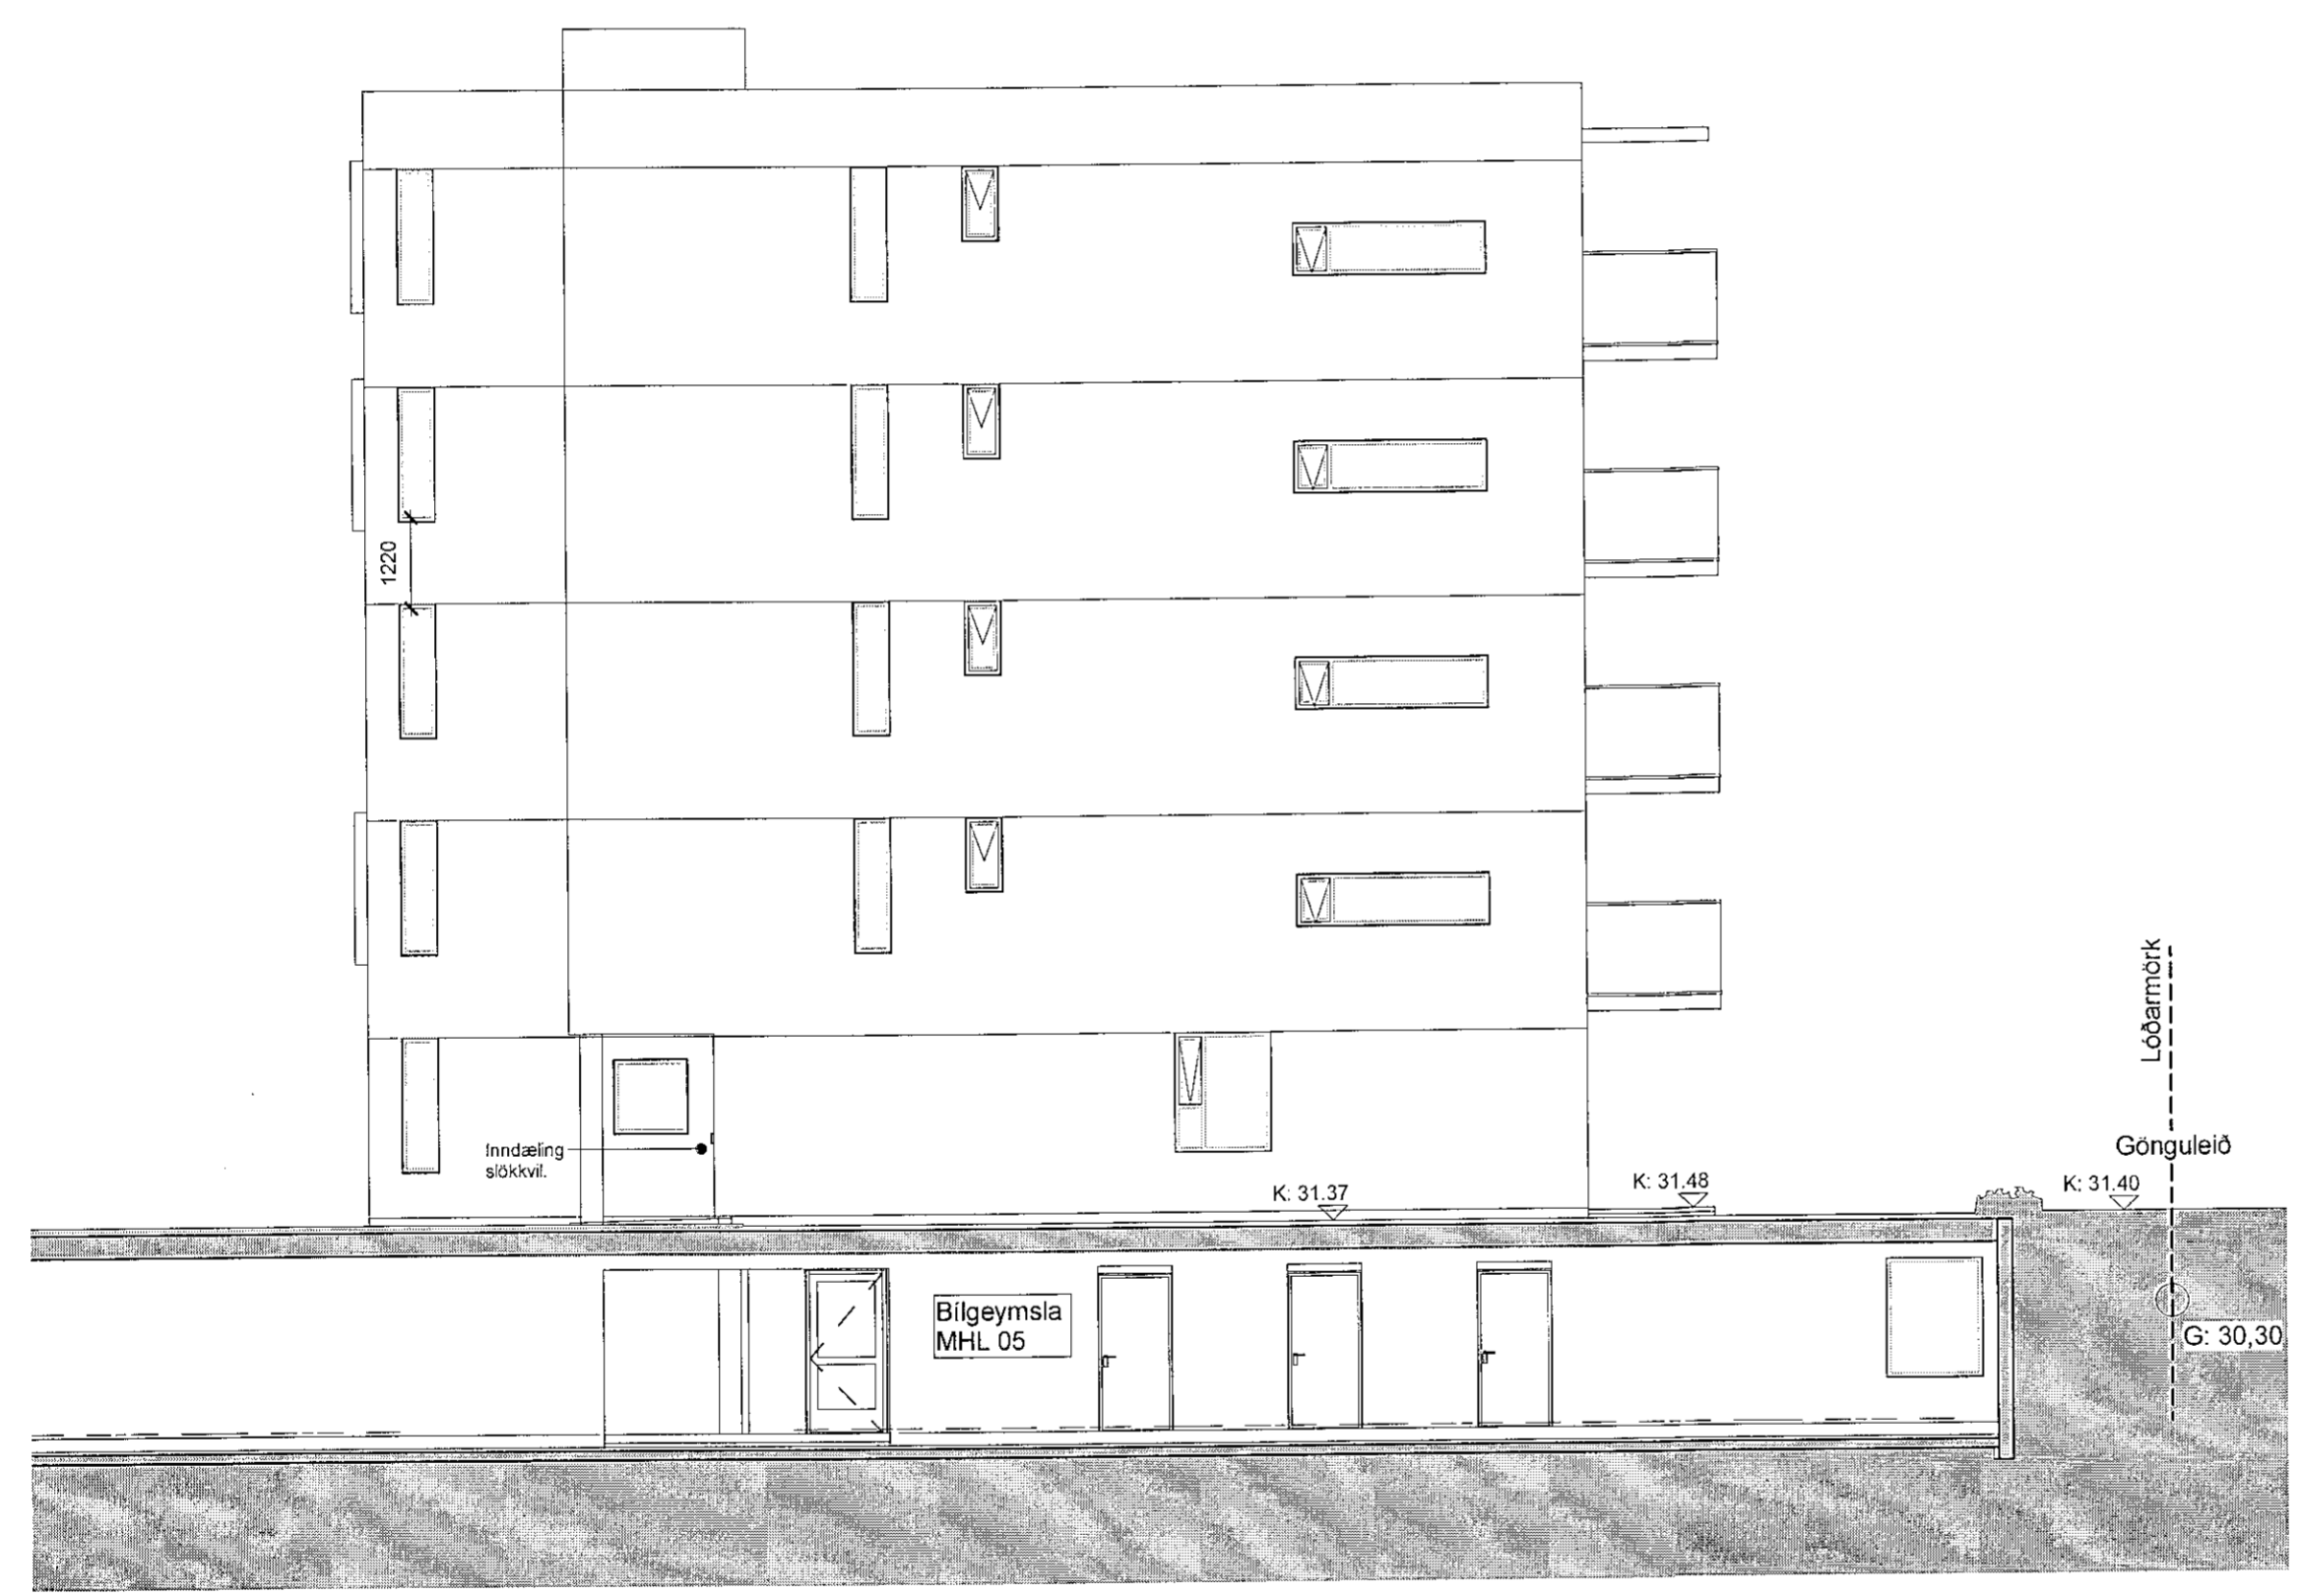

Norður ---  
1 : 100

1	2023.04.26	Stækkun lóðar m.m.	PM	
BR	DAGS	BREYTING	YFIRF.	TEIKN.

# TENDRA

ARKITEKTÚR

Laugavegur 178, 105 Reykjavík. kt: 550811-0650 S:571-4560, tendra@tendra.is, www.tendra.is

Jóhann Sigurðsson Arkitekt FAÍ kt: 030874-3239  
 Þorleifur Eggertsson Arkitekt FAÍ kt: 040163-4849  
 Þórarinn Malmquist Arkitekt FAÍ kt: 031071-5269

Hönnuður aðal- / séruppdráttá  
Hönnunarstjóri *J.Malmquist*

ÁÐALUPPDRAETTIR HANNAÐ / TEIKN.: Þ M/PE  
YFIRFARID: Þ M

Áshamar 42 til 48 -221 Hafnarfjörður

H-L9A-44

Áshamar 44 - MHL 2

Útlit norður

MKV.: As indicated BLADST.: A2 Reykjavík: 26.04.2023

VERKNR.	RADNR.	ÚTGÁFA
2019.15	2.332	1

