Mhl. 01

Mhl. 02

Mhl. 03

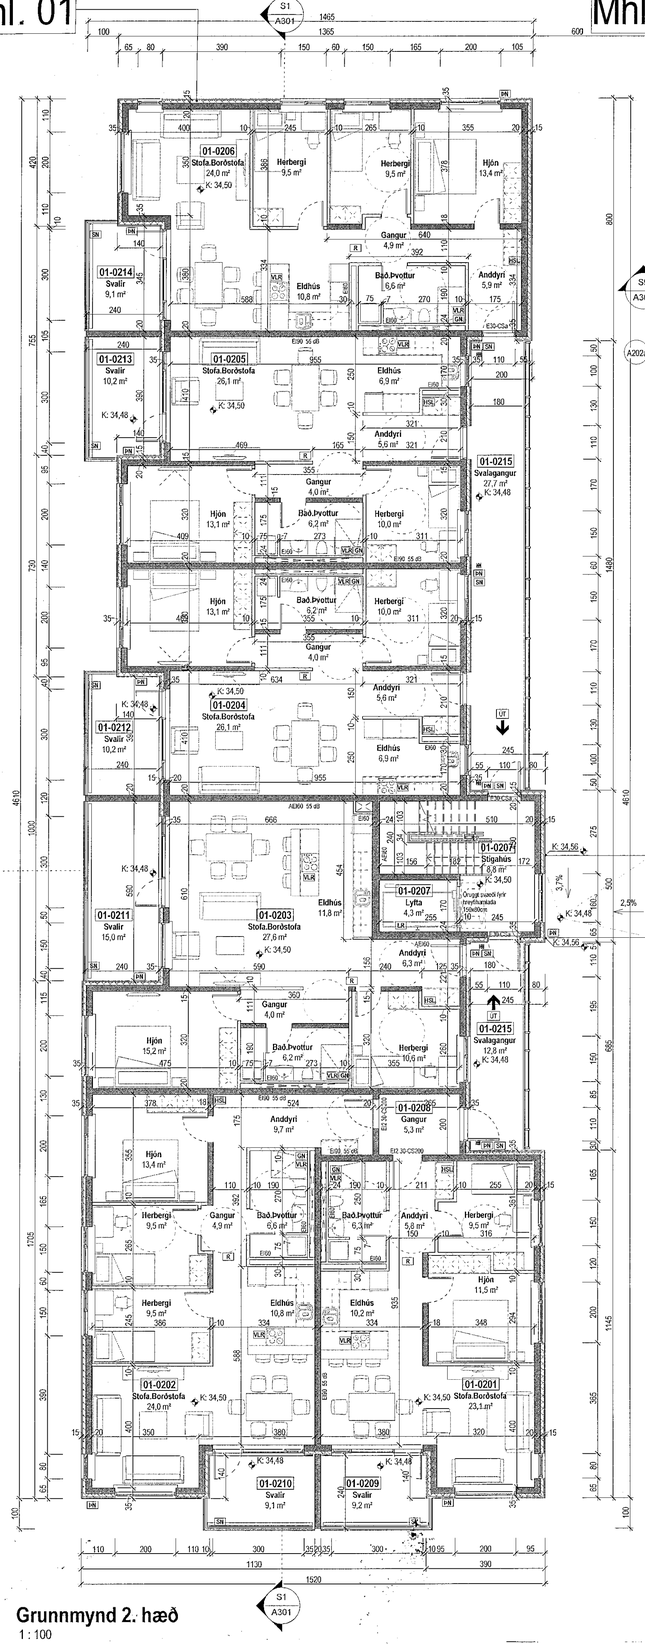

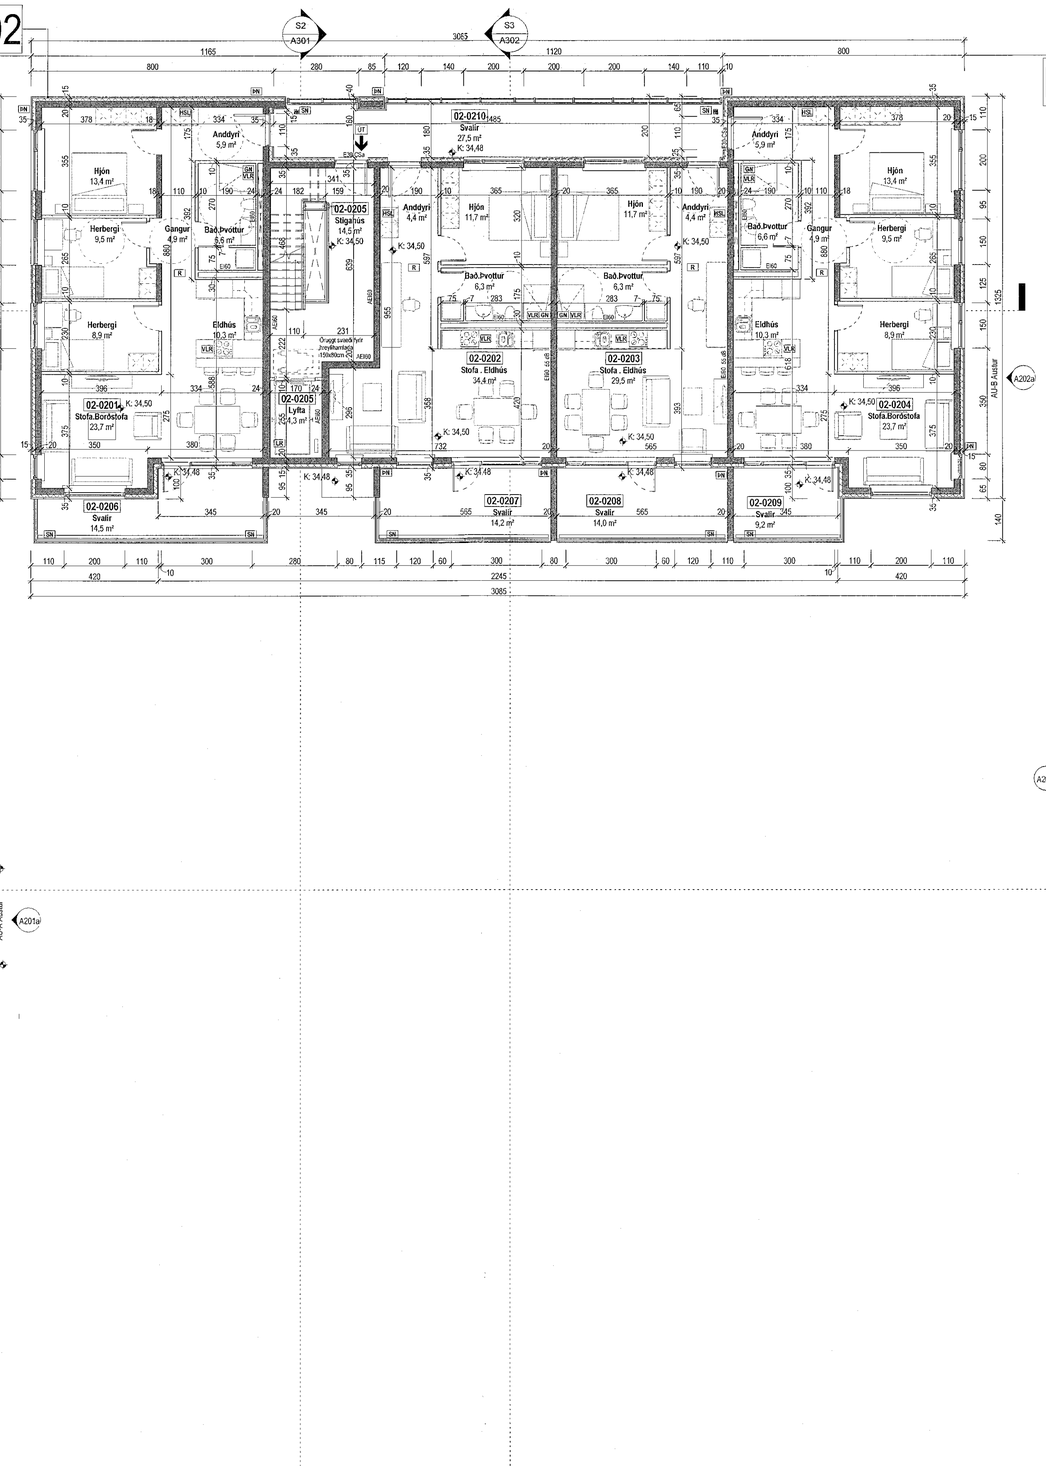

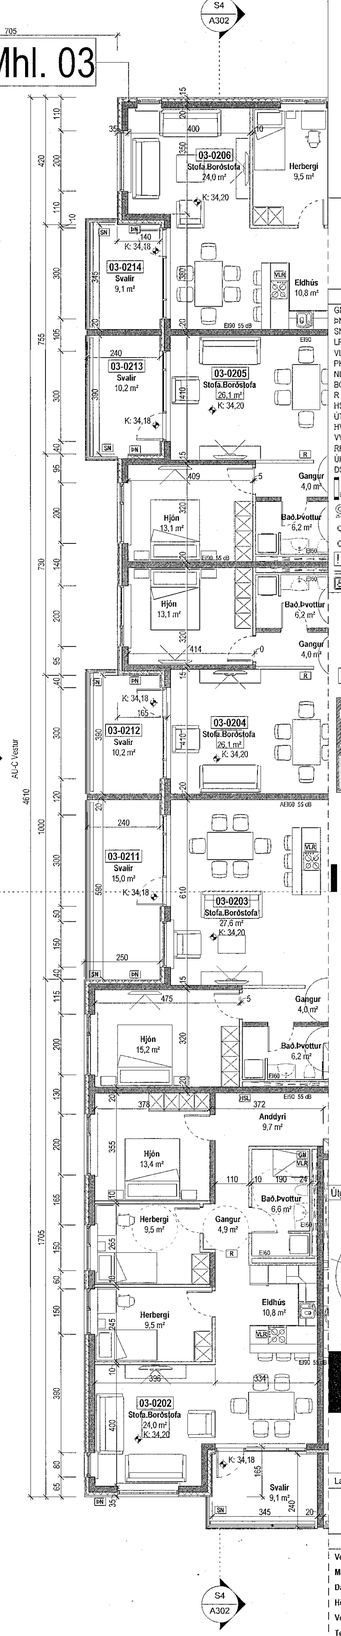

Samþykkt þann
04. MAÍ 2022
Byggingarfulltrúinn í Hafnarfirði
Sólveig Björnsdóttir

Tákn

GN	= Gólfniðurfall	**Brunatákn**	
ÞN	= Þakniðurfall		
SN	= Svalaniðurfall	**Veggir og hæðaskil**	
LR	= Loftræsting	EI60	
VLR	= Vélknúin loftræsting	EI90	
ÞK	= Póstkassar	A-EI60	
NL	= Neyðarljós	A-EI120	
BG	= Bjöllurnarop	REI60	
R	= Reykskynjari	REI120	
HSL	= Handslökkvitæki	A-REIM120	
ÚT	= Merktur útgangur		
HV	= Hitaveita	**Hurðir**	
VV	= Vatnsveita	EI30-CS	
RR	= Rafmagnsveita	EI60-CS	
ÚK	= Útkrani	EI90-CS	
DS	= Dyrasími		
	= Föstistigi við björgunarop	**Gluggar**	
	= Brunastanga	EI30	
	= Stigleiðsla		
	= Stigleiðsla út		
	= Stjórnstöð brunaviðvörunarkerfis		
	= Inntak		
	= Bílastæði fyrir fatlaða		

kj. 1 | 1. hæð | 2. hæð | 3. hæð | 4. hæð | 5. hæð | Þak

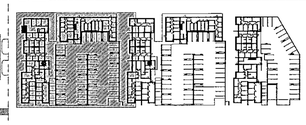

SHS
26.04.22

Davíð Sindrason Straumvirki/ rafiðnaður 9.05.2022

Útg.	Dags.	Lýsing	Nafn

1:100 0 1 2 3 4 5 m

KRark
Kristinn Ragnarsson arkitekt ehf.
Hlíðasmári 19 - 2.hæð . 201 Kópavogur
S. 564 2255 . krark@krark.is
Kt. 581298 3589 . www.krark.is

Áshamar 2-10
Hafnarfjörður

Landeignanúmer: 231972 TAS 10 og 8

Grunnmynd 2.hæð. Mhl. 01 og 02

Fjölbýlishús		Aðaluppdrættir	
Verknúmer:	21037BD	Aðalhönnuður:	Kristinn Ragnarsson
Mælikvarði:	1 : 100		Kt. 120944.2669
Dagsetning:	28.03.2022	Hönnunarstjóri:	Kristinn Ragnarsson
Hönnun:	KR,RCM		Kt. 120944.2669
Verkefnastjóri:	RCM	Blað:	Útgáfa:
Teikn að:	LPM,RLF,HGR	A103a	
Yfirfarið:	RCM,LPM		

Copyright © KRark_ Hönnuður áskilur sér allan rétt á teikningum - Fjölföldun er háð samþykki

A1

Grunnmynd 2. hæð
1 : 100

Plot: 28.03.2022
Save: 9.5.22 11:09:43
Skrá: Autodesk Docs://21037/BD Áshamar Reitur 3.A Haf/21037BD Áshamar Reitur 3.A Haf.rvt