
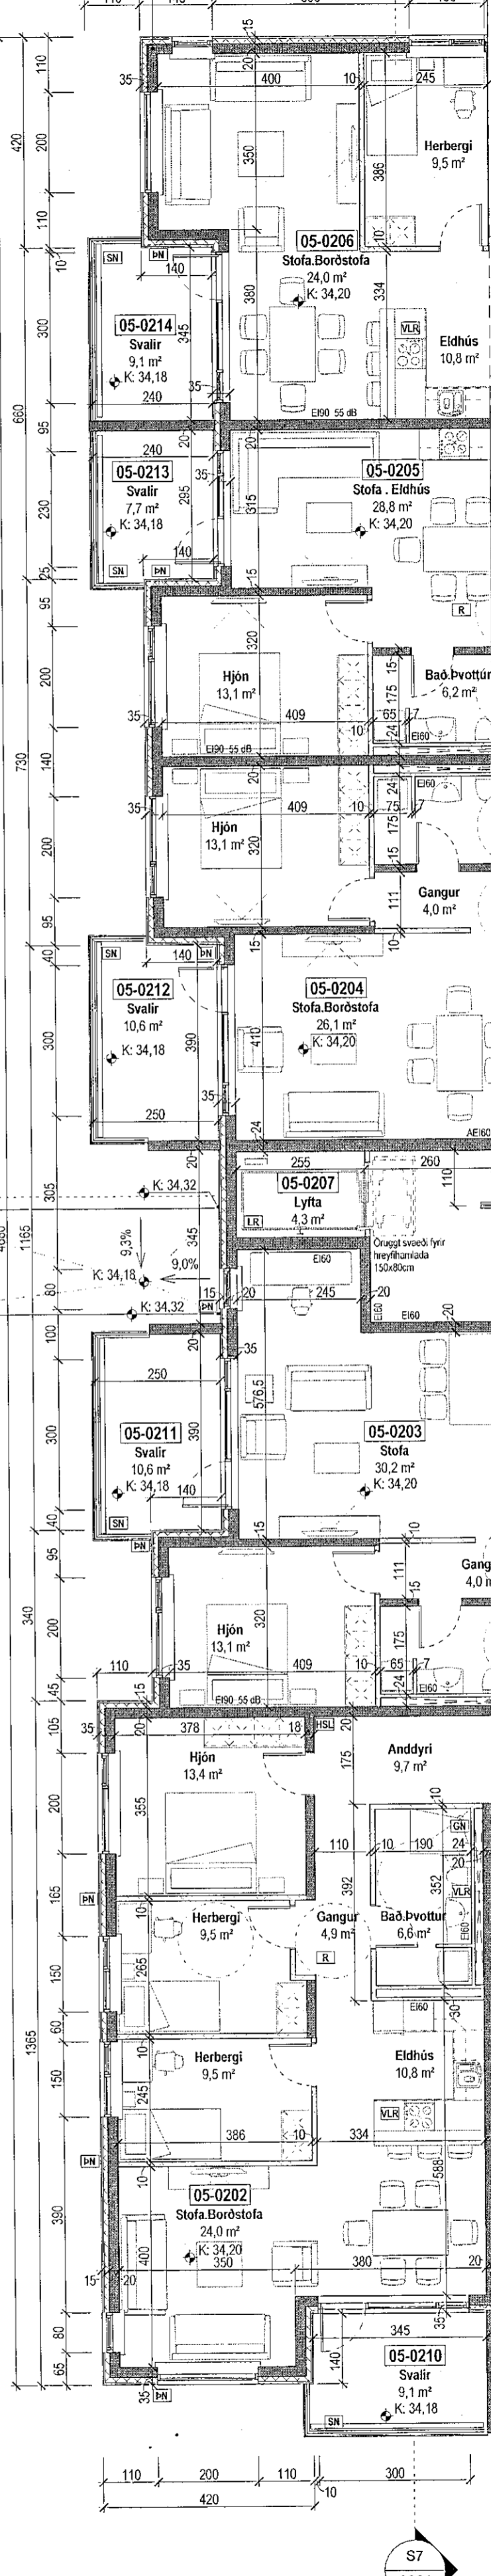
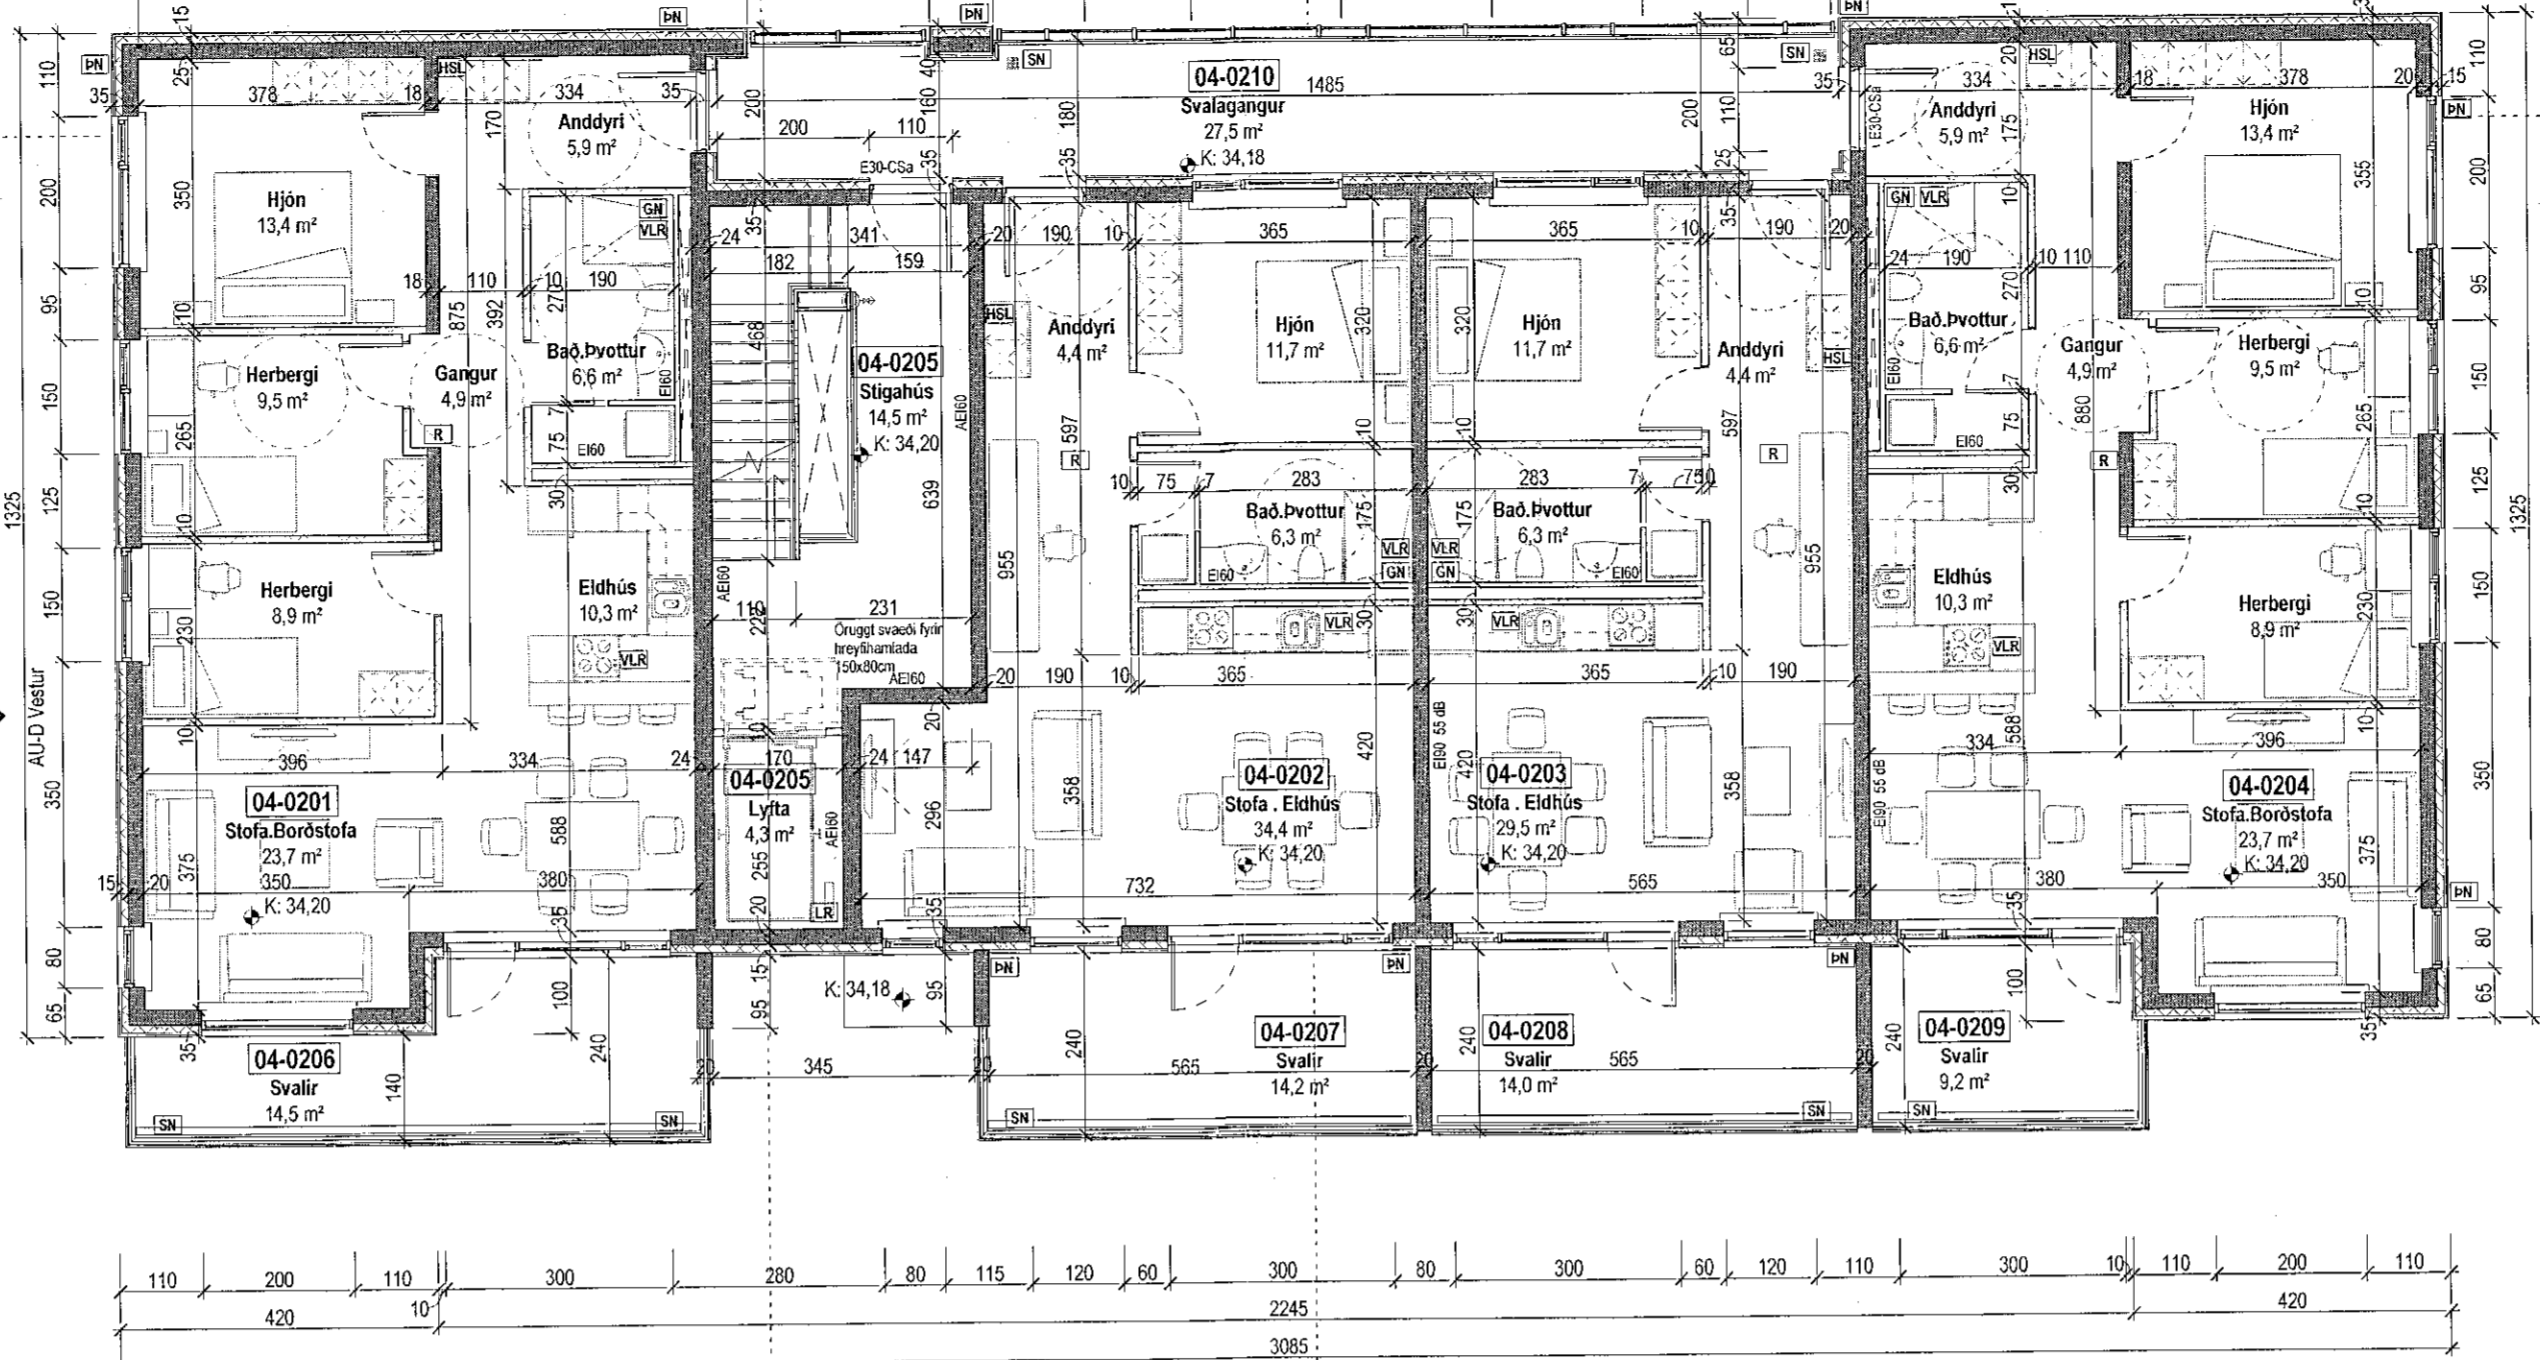


Mhl. 03

Mhl. 04



Mhl. 05

Samþykkt bann  
04. MAI 2022  
Byggingartillitunin í Hafnarfjörð  
Módur Þórunn Þórunn

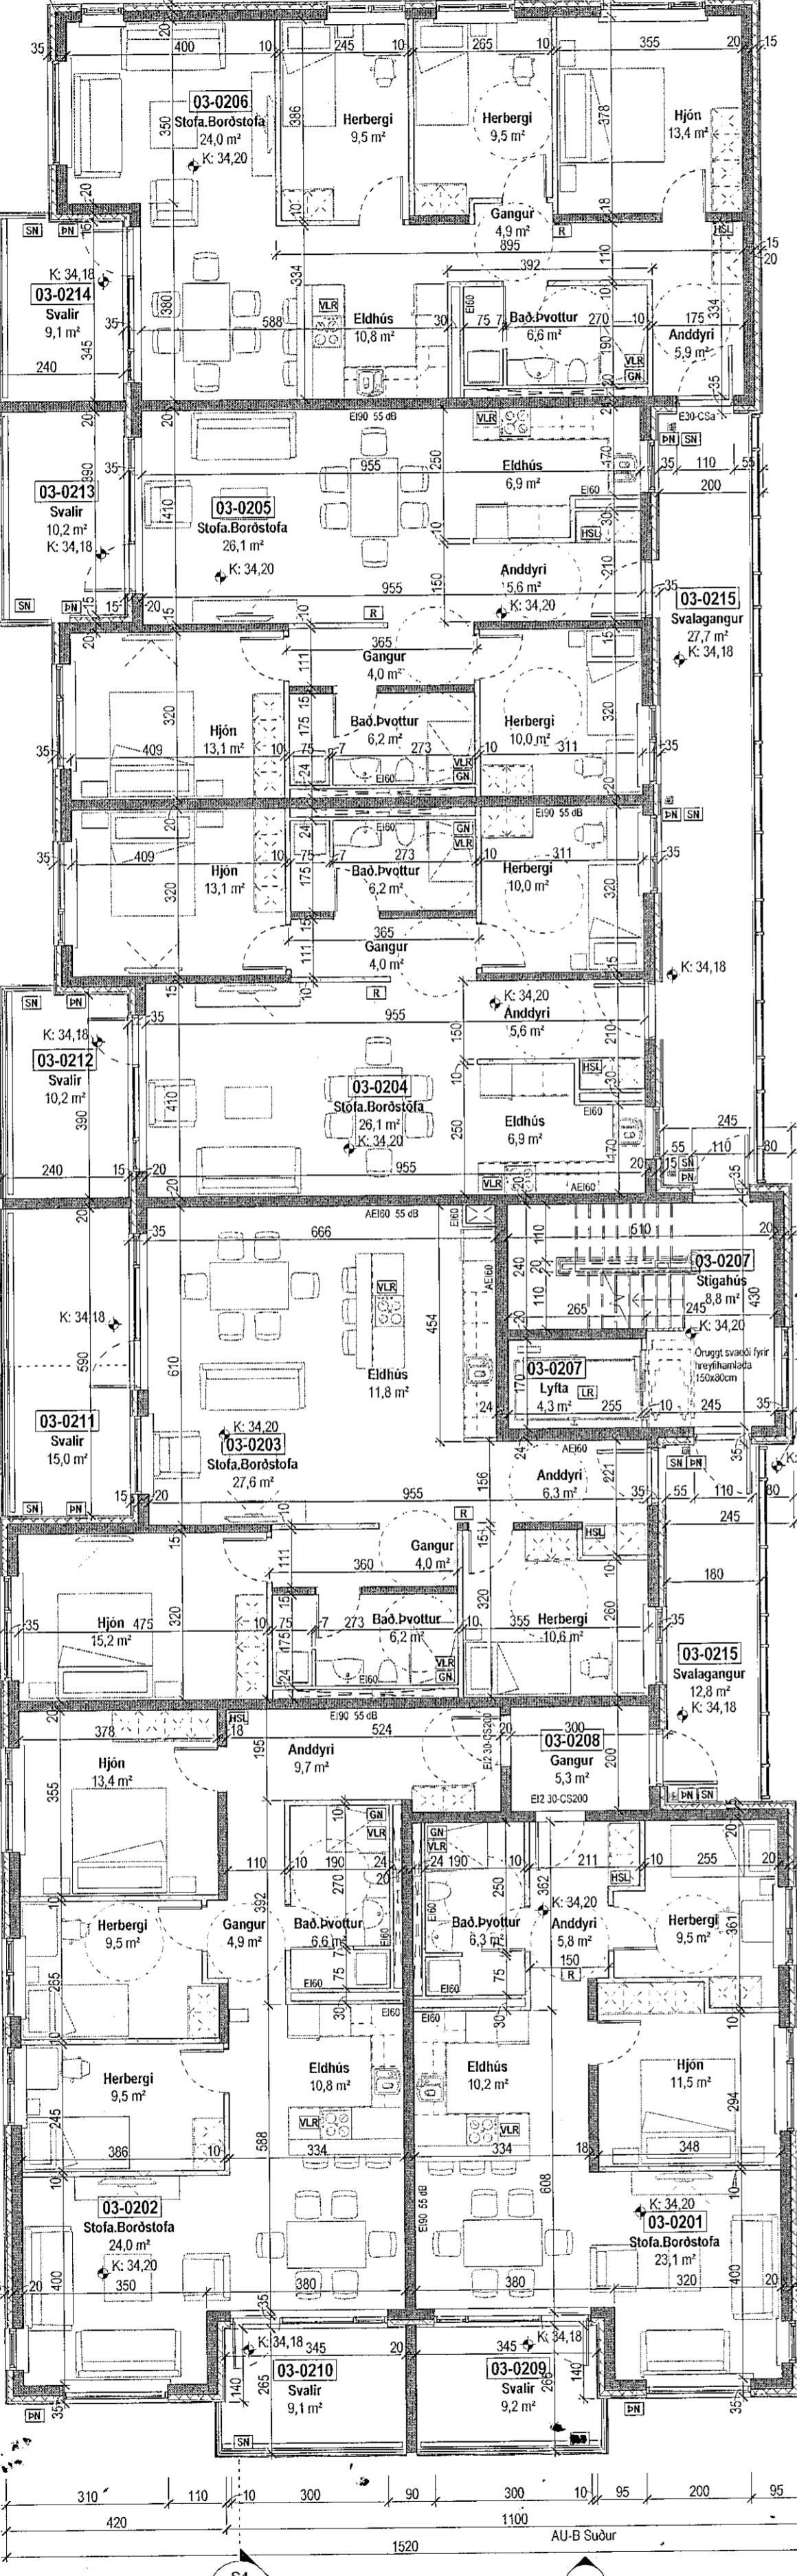

**Tákn**

GN	= Gólfúrull	Brúntákn
PN	= Þakúrull	Veggir og hæðskil
SN	= Skotabúffell	E60
LR	= Lofttréiling	E90
VLR	= Völkúrull lofttréiling	A E160
PK	= Þaktréiling	A E170
HL	= Hryggjálfa	RE160
BO	= Þögnunarp	RE120
R	= Róyskjástíll	A.REM120
HSL	= Handtöskubúffell	
UIT	= Mústur útgangur	
HV	= Hitaveita	
VV	= Vatnsveita	
RR	= Rálmagnveita	
UR	= Útlitami	
DK	= Dyrsími	
	= Felli til vö þögnunarp	
	= Brúslanga	
	= Siljastöpa	
	= Siljastöpa út	
	= Siljastöpa brunavörðunarkerfi	
	= Inntak	
	= Elástavil fyrir fatföla	

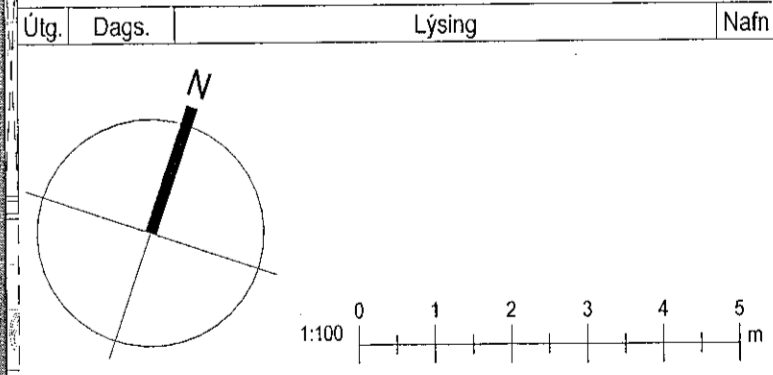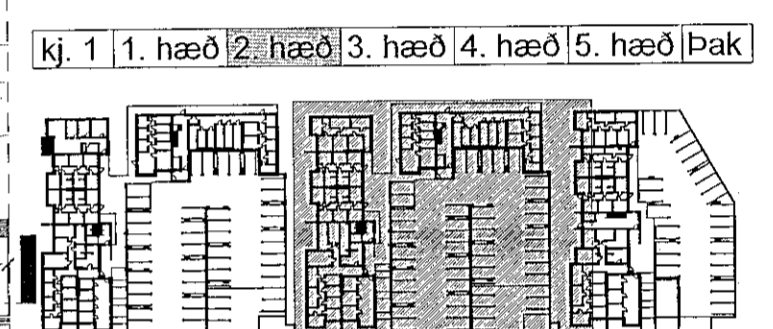

**KRark** Kristinn Ragnarsson arkitekt ehf.  
Hilöðsmári 19-21.hæð, 201 Kópavogur  
S. 504.2255 krark@krark.is  
KL 581296.3589 www.krark.is

**Áshamar 2-10**  
Hafnarfjörður

Landsgráunúmer: 2319/2

Grunnmynd 2.hæð, Mhl. 03 og 04

Fjölbjóni	Áskjalprófil
Verknúmer: 210378D	Aðalhöfundur: Kristinn Ragnarsson
Mælikvarði: 1:100	KL: 581296.3589
Dagsetning: 28.03.2022	Höfundur: Kristinn Ragnarsson
Höfundur: KR.RCM	KL: 581296.3589
Verkefnastjórn: RCM	Blá: [Signature]
Teiknað: LPM/RLF/HGR	Dagsetning: [Signature]
Yfirfarir: RCM/LPM	A103b

Plöt: 28.03.2022  
Skv: 54.02.1106-02  
Skv: Autodes Docs/210378D-Áshamar 2-10/Hafnarfjörður 3.A/Hafnarfjörður 3.A/Hafnarfjörður

A1