
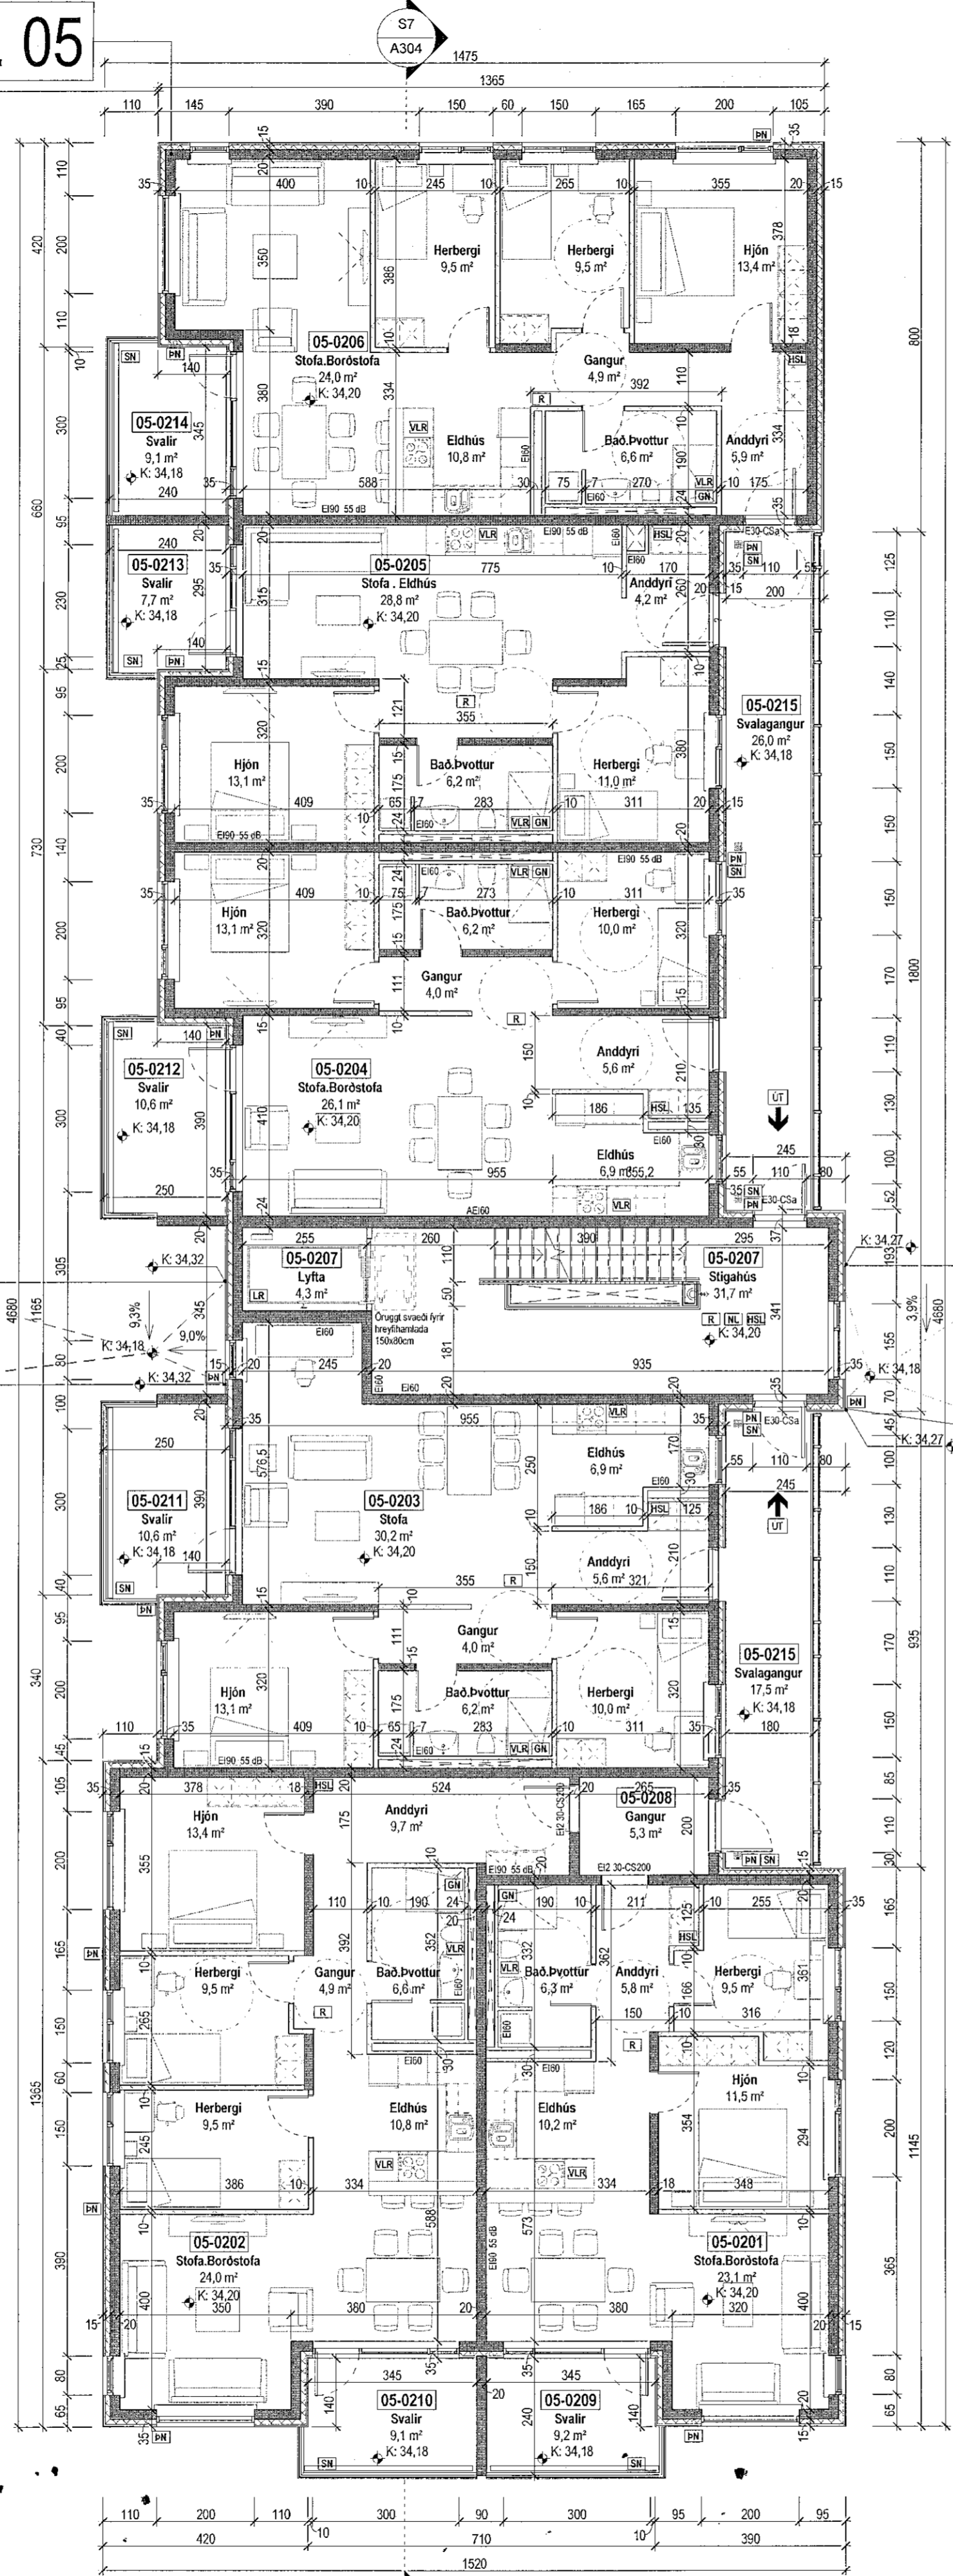


Mhl. 05

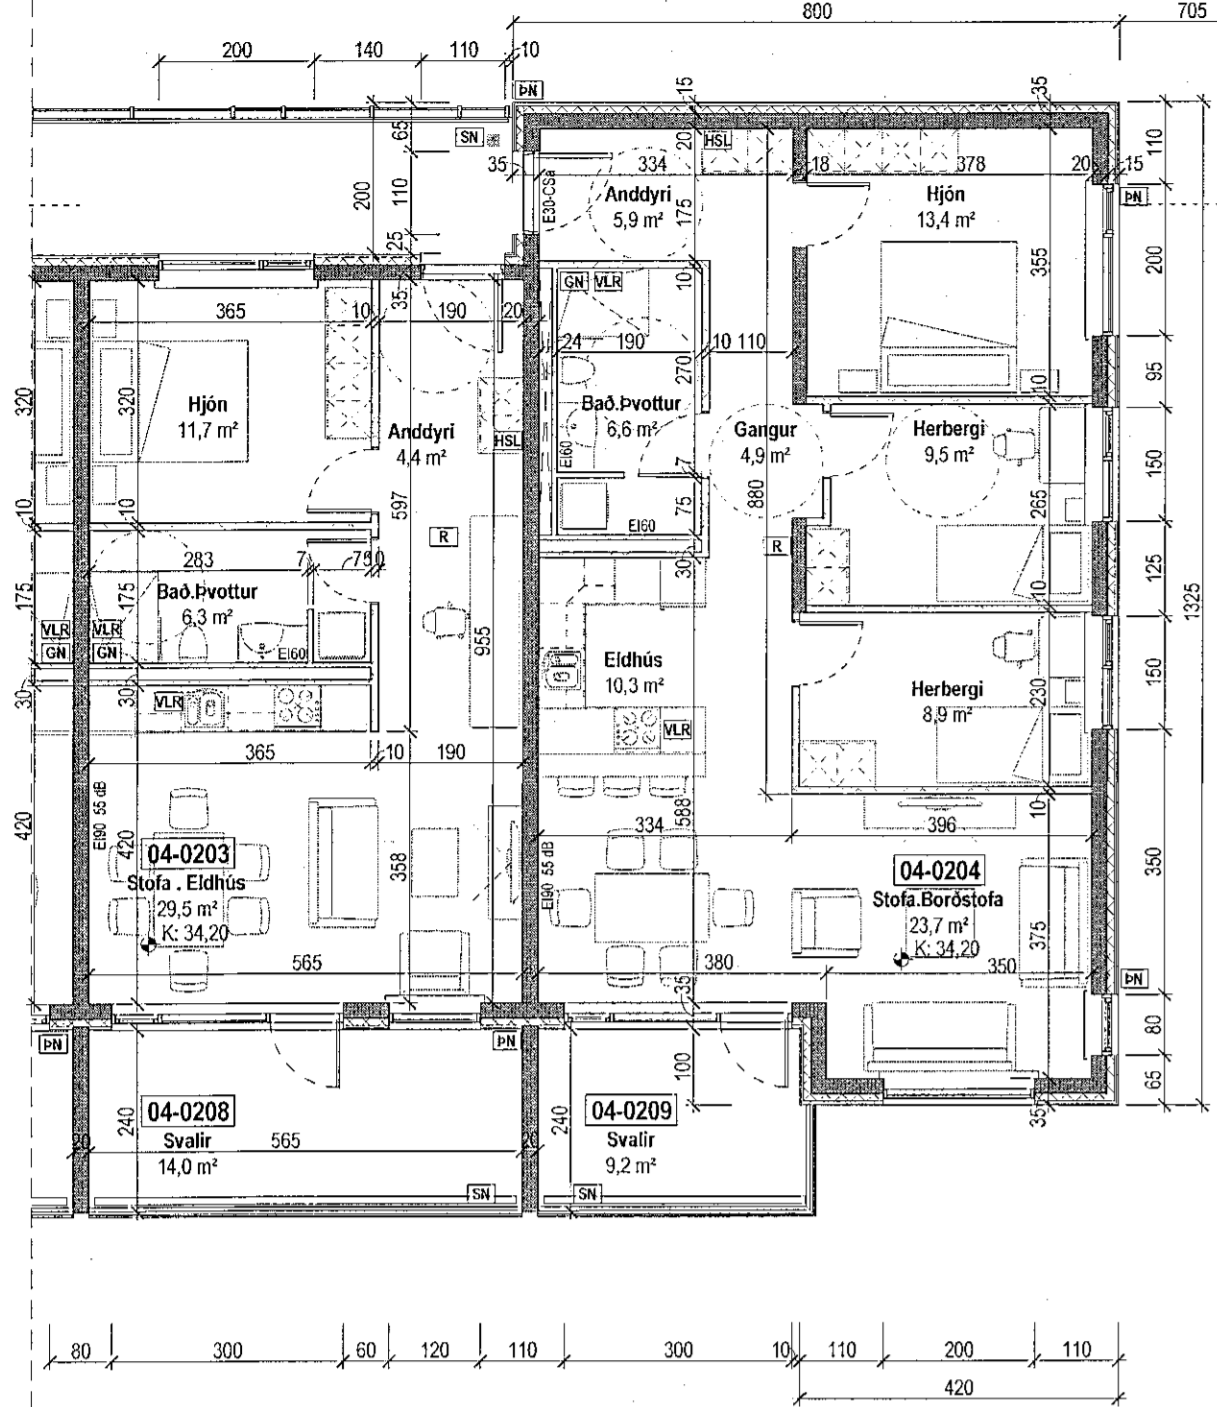


Grunnmynd 2. hæð  
1:100

Samþykkt þann  
04. MAÍ 2022  
Byggingarstjórnunin í Hafnarfjarði  
Móður Björnsdóttir

**Tákn**


GN	= Gólfburfall	Brunatákn	
BN	= Þakburfall	E60	Veggir og hæðaskil
SN	= Svalburfall	A-E60	A-E120
LR	= Loftslóðing	RE120	A-REM120
MLR	= Vöðvinnubræðing		
PK	= Flókassar		
NL	= Neyðarflokkur		
BO	= Stjórnunarpopp		
R	= Þryggingarstjóri		
HSL	= Handtökuhlutakili		
UT	= Menntur og gangur		
HV	= Hlífveita		
VV	= Vöðvinnubræðing		
RR	= Ráfragnaveita		
UK	= Útlitaveita		
DS	= Dyrastími		
		Hurðir	
		E30-CS	
		E30-CS	
		E60-CS	
		Gluggar	
		E30	

Kj. 1 | 1. hæð | 2. hæð | 3. hæð | 4. hæð | 5. hæð | Þak

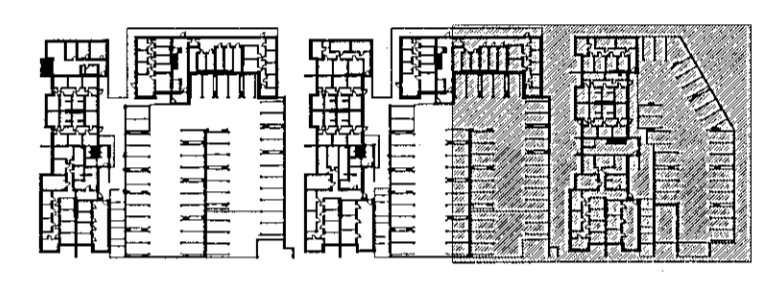

SHS  
26.04.22

Útg. Dags. Lýsing Nafn

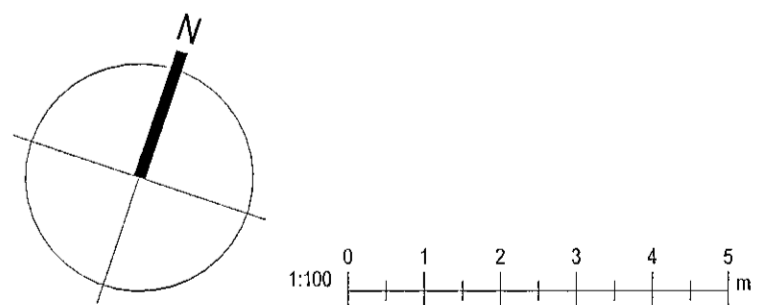

**KRark** Kristinn Ragnarsson arkitekt ehf.  
Hlíðarsmári 19 - 2. hæð - 201 Kópavogur  
Sí. 564 2295 - krark@krark.is  
Kf. 581258.3589 - www.krark.is

Áshamar 2-10  
Hafnarfjörður  
Landleggjafnúmer: 231972  
Grunnmynd 2. hæð, Mhl. 05

Fjölbýlishús	Aðaluppdráttir
Verknumur: 21037BD	Aðalhöfundur: Kristinn Ragnarsson
Mælakvæði: 1:100	Kl. 2024.2669
Dagsetning: 28.03.2022	Hönnunarsjórni: Kristinn Ragnarsson
Hönnun: KR,RCM	Kl. 2024.2669
Verkefnastjórn: RCM	Bláa: Útgefja:
Teknað: LPM,RLF,HGR	A103C
Yfirfarir: RCM,LPM	