Mhl. 05

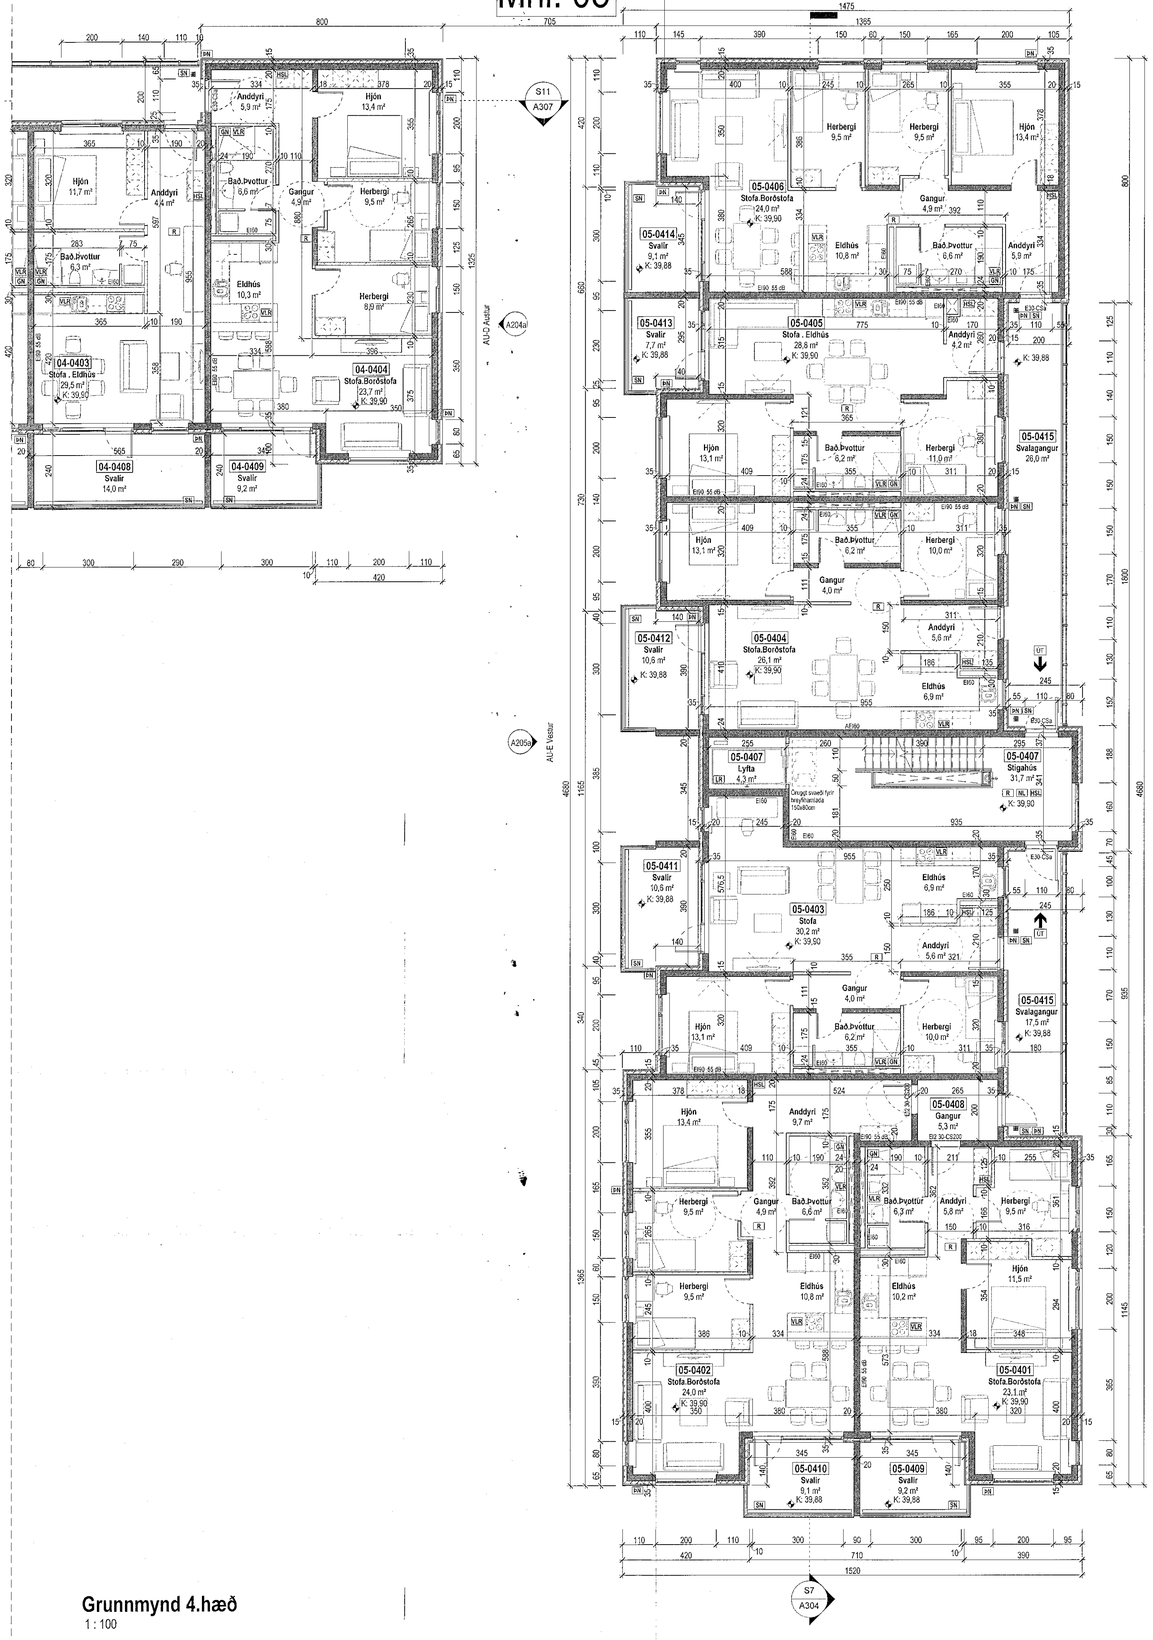

Grunnmynd 4.hæð
1 : 100

Plot: 28.03.2022

Save: 5.5.22 11:10:41

Skrá: Autodesk Docs://21037BD-Åshamar Reitur 3.A Hafi/21037BD-Åshamar Reitur 3.A Hafi.rvt

Samþykkt þann
04. MAÍ 2022
Byggingarfulltrúinn í Hafnarfirði
Guðrún Árnadóttir

Tákn

GN	= Gólfniðurfall		**Brunatákn**
ÞN	= Þakniðurfall		
SN	= Svalaniðurfall		**Veggir og hæðaskil**
LR	= Lofræsting		EI60
VLR	= Veikinúa loftræsting		EI90
ÞK	= Þéttikassar		A-EI60
NL	= Neyðarljós		A-EI90
BO	= Björgunarop		A-EI120
R	= Reykskynjari		REI60
HSL	= Handslökkvitæki		REI120
ÚT	= Merktur útgangur		A-REIM120
HV	= Hitaveita		
VV	= Vatnsveita		**Hurðir**
RR	= Rafmagnsveita		EI30-CS
ÚK	= Útikrani		EI60-CS
DS	= Dyrasími		EI90-CS
BO	= Fellistigi við björgunarop		**Gluggar**
	= Brunaslanga		EI30
	= Stigleiðsla		
	= Stigleiðsla út		
	= Stjórnstöð brunaviðvörunarkerfis		
	= Inntak		
	= Bílastæði fyrir fatlaða		

kj. 1 | 1. hæð | 2. hæð | 3. hæð | 4. hæð | 5. hæð | Þak

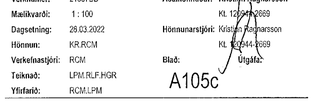

SHS
26.04.22

Samþykkt
David Emcrsson Byggingarfulltrúi yfirfarsmaður 9.05.2022

Útg.	Dags.	Lýsing	Nafn

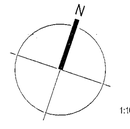

1:100 0 1 2 3 4 5 m

KRark
Kristinn Ragnarsson arkitekt ehf.
Hlíðasmári 19 - 2.hæð . 201 Kópavogur
S. 564.2255 . krark@krark.is
Kt. 581298.3589 . www.krark.is

Åshamar 2-10
Hafnarfjörður

Landeignanúmer: 231972

Grunnmynd 4.hæð. Mhl. 05

Fjölbýlishús		Aðaluppdrættir	
Verknúmer:	21037BD	Aðalhönnuður:	Kristinn Ragnarsson
Mælikvarði:	1 : 100		Kt. 120644-2669
Dagsetning:	28.03.2022	Hönnunarstjóri:	Kristinn Ragnarsson
Hönnun:	KR,RCM		Kt. 120644-2669
Verkefnastjóri:	RCM	Blað:	Útgáfa:
Teiknað:	LPM,RLF,HGR	A105c	
Yfirfarið:	RCM,LPM		

Copyright © KRark_Hönnuður áskilur sér allan rétt á teikningum - Fjölföldun er háð skriflegu samþykki

A1