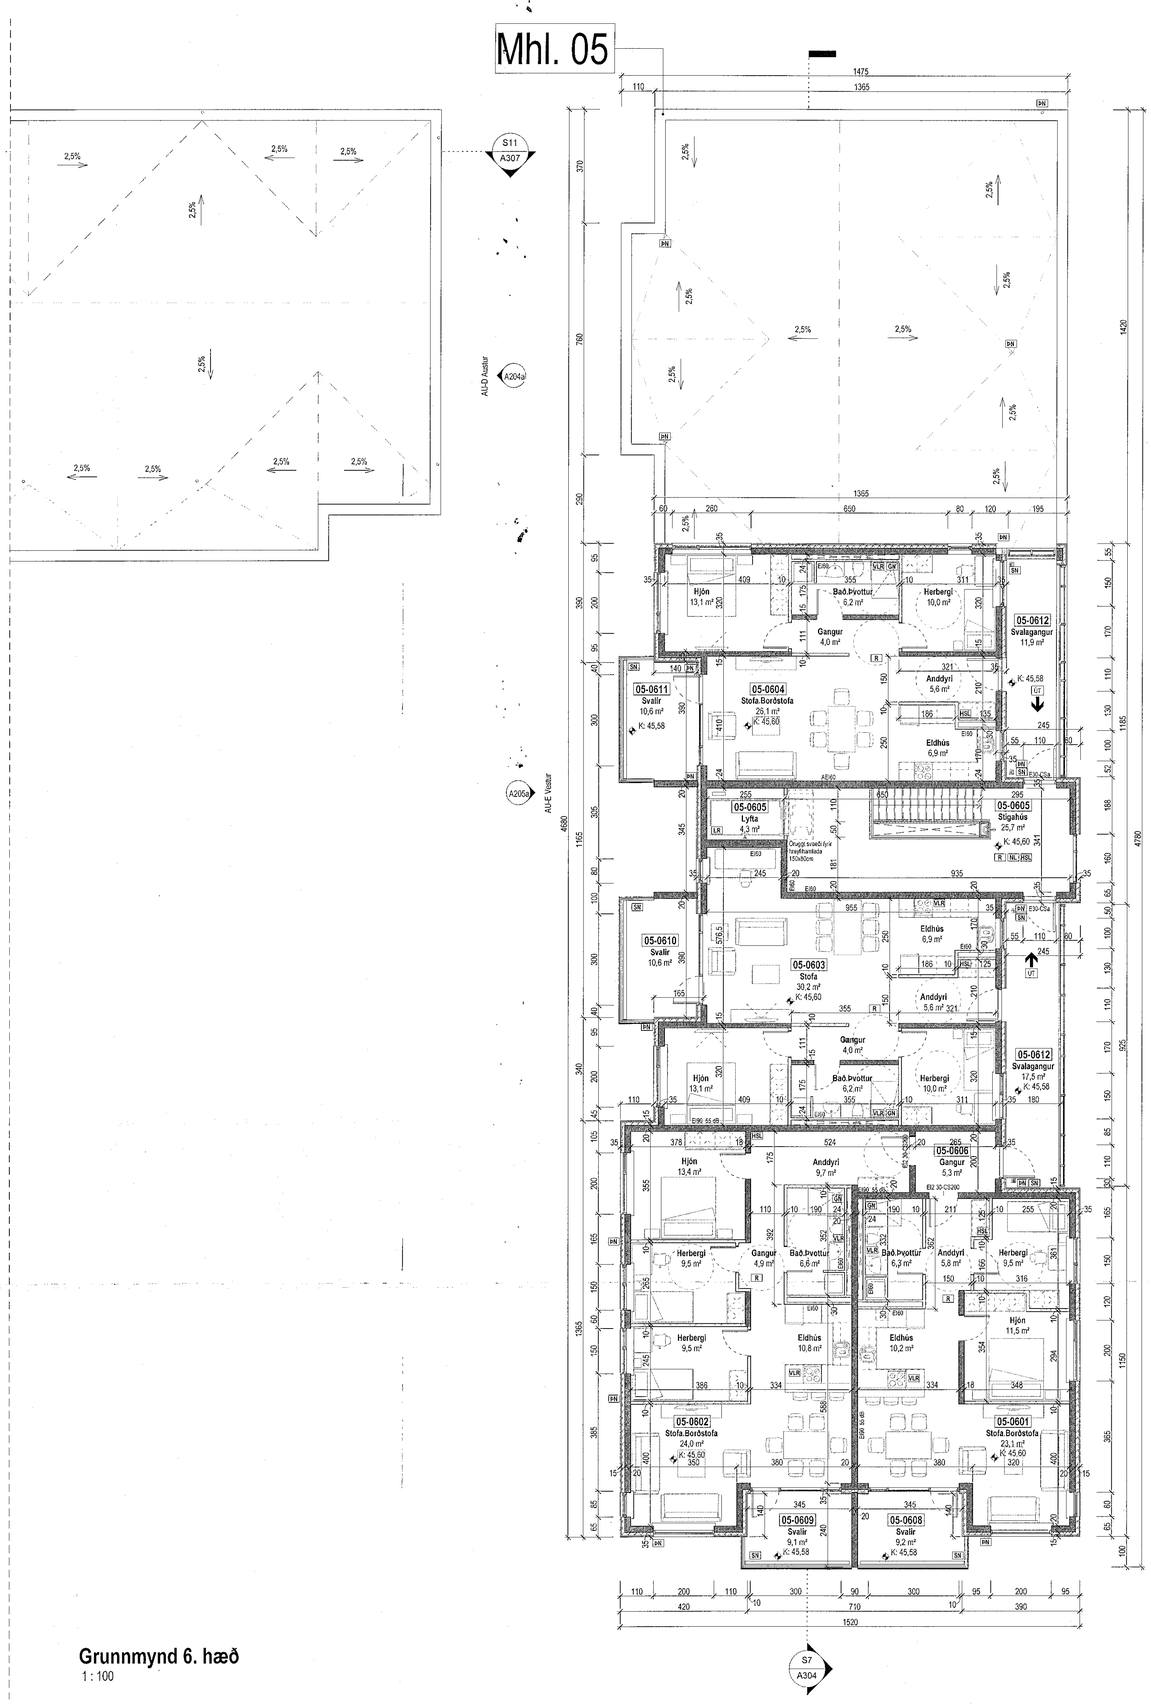

Grunnmynd 6. hæð

1 : 100

Samþykkt þann
04. MAÍ 2022
Byggingarfulltrúinn í Hafnarfirði

Tákn

GN	= Gólfniðurfall	**Brunatákn**
ÞN	= Þaknlðurfall	
SN	= Svalaniðurfall	**Veggir og hæðaskil**
LR	= Loftræsting	EI60
VLR	= Véliknúin loftræsting	EI90
PK	= Póstkassar	A-EI60
NL	= Neyðarfjós	A-EI120
BO	= Björgunarop	REI60
R	= Reykskynjari	REI120
HSL	= Handslökkvitæki	A-REIM120
ÚT	= Merkur útgangur	
HV	= Hitavelta	**Hurðir**
VV	= Vatnsvelta	E30-CS
RR	= Rafmagnsvelta	EI30-CS
ÚK	= Útikrani	EI60-CS
DS	= Dyrasími	
BO	= Feilstigi við björgunarop	**Gluggar**
	= Brunaslanga	E30
	= Stigielðsla	
	= Stigielðsla út	
	= Stjórnstöð brunaviðvörunarkerfis	
	= Inntak	
	= Bilastæði fyrir fatlaða	

kj. 1 | 1. hæð | 2. hæð | 3. hæð | 4. hæð | 5. hæð | Þak

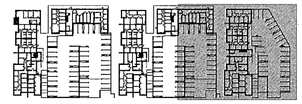

SHS
26.04.22

Gerðarþoli
Davið Snorrason
Brunavarnir yfirfarnar
9.05.2022

Útg.	Dags.	Lýsing	Nafn

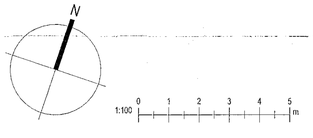

KRark
Kristinn Ragnarsson arkitekt ehf.
Hlíðasmári 19 - 2.hæð . 201 Kópavogur
S. 564.2255 . krark@krark.is
Kt. 581298.3589 . www.krark.is

Áshamar 2-10
Hafnarfjörður

Landeignanúmer: 231972

SAS 2

Grunnmynd 6.hæð. Mhl. 05

Fjöbýlishús		Aðalupparettir	
Verknúmer:	21037BD	Aðalhönnuður:	Kristinn Ragnarsson
Mælikvarði:	1 : 100		Kt. 120244-2669
Dagsetning:	28.03.2022	Hönnunarstjóri:	Kristinn Ragnarsson
Hönnun:	KR.RCM		Kt. 120244-2669
Verkefnastjóri:	RCM	Blað:	Útgáfa:
Teiknað:	LPM.RLF.HGR	A107b	
Yfirfarið:	RCM.LPM		

Copyright © KRark _Hönnuður áskilur sér allan rétt á teikningum - Fjölföldun er háð sérstegu samþykki

A1

Save: 9.5.22 11:11:12 Plot: 29.03.2022

Skrá: Autodesk Docs://21037BD-Áshamar Reitur 3.A Haf/21037BD-Áshamar Reitur 3.A Haf.rvt