


Norður útlit
1:100

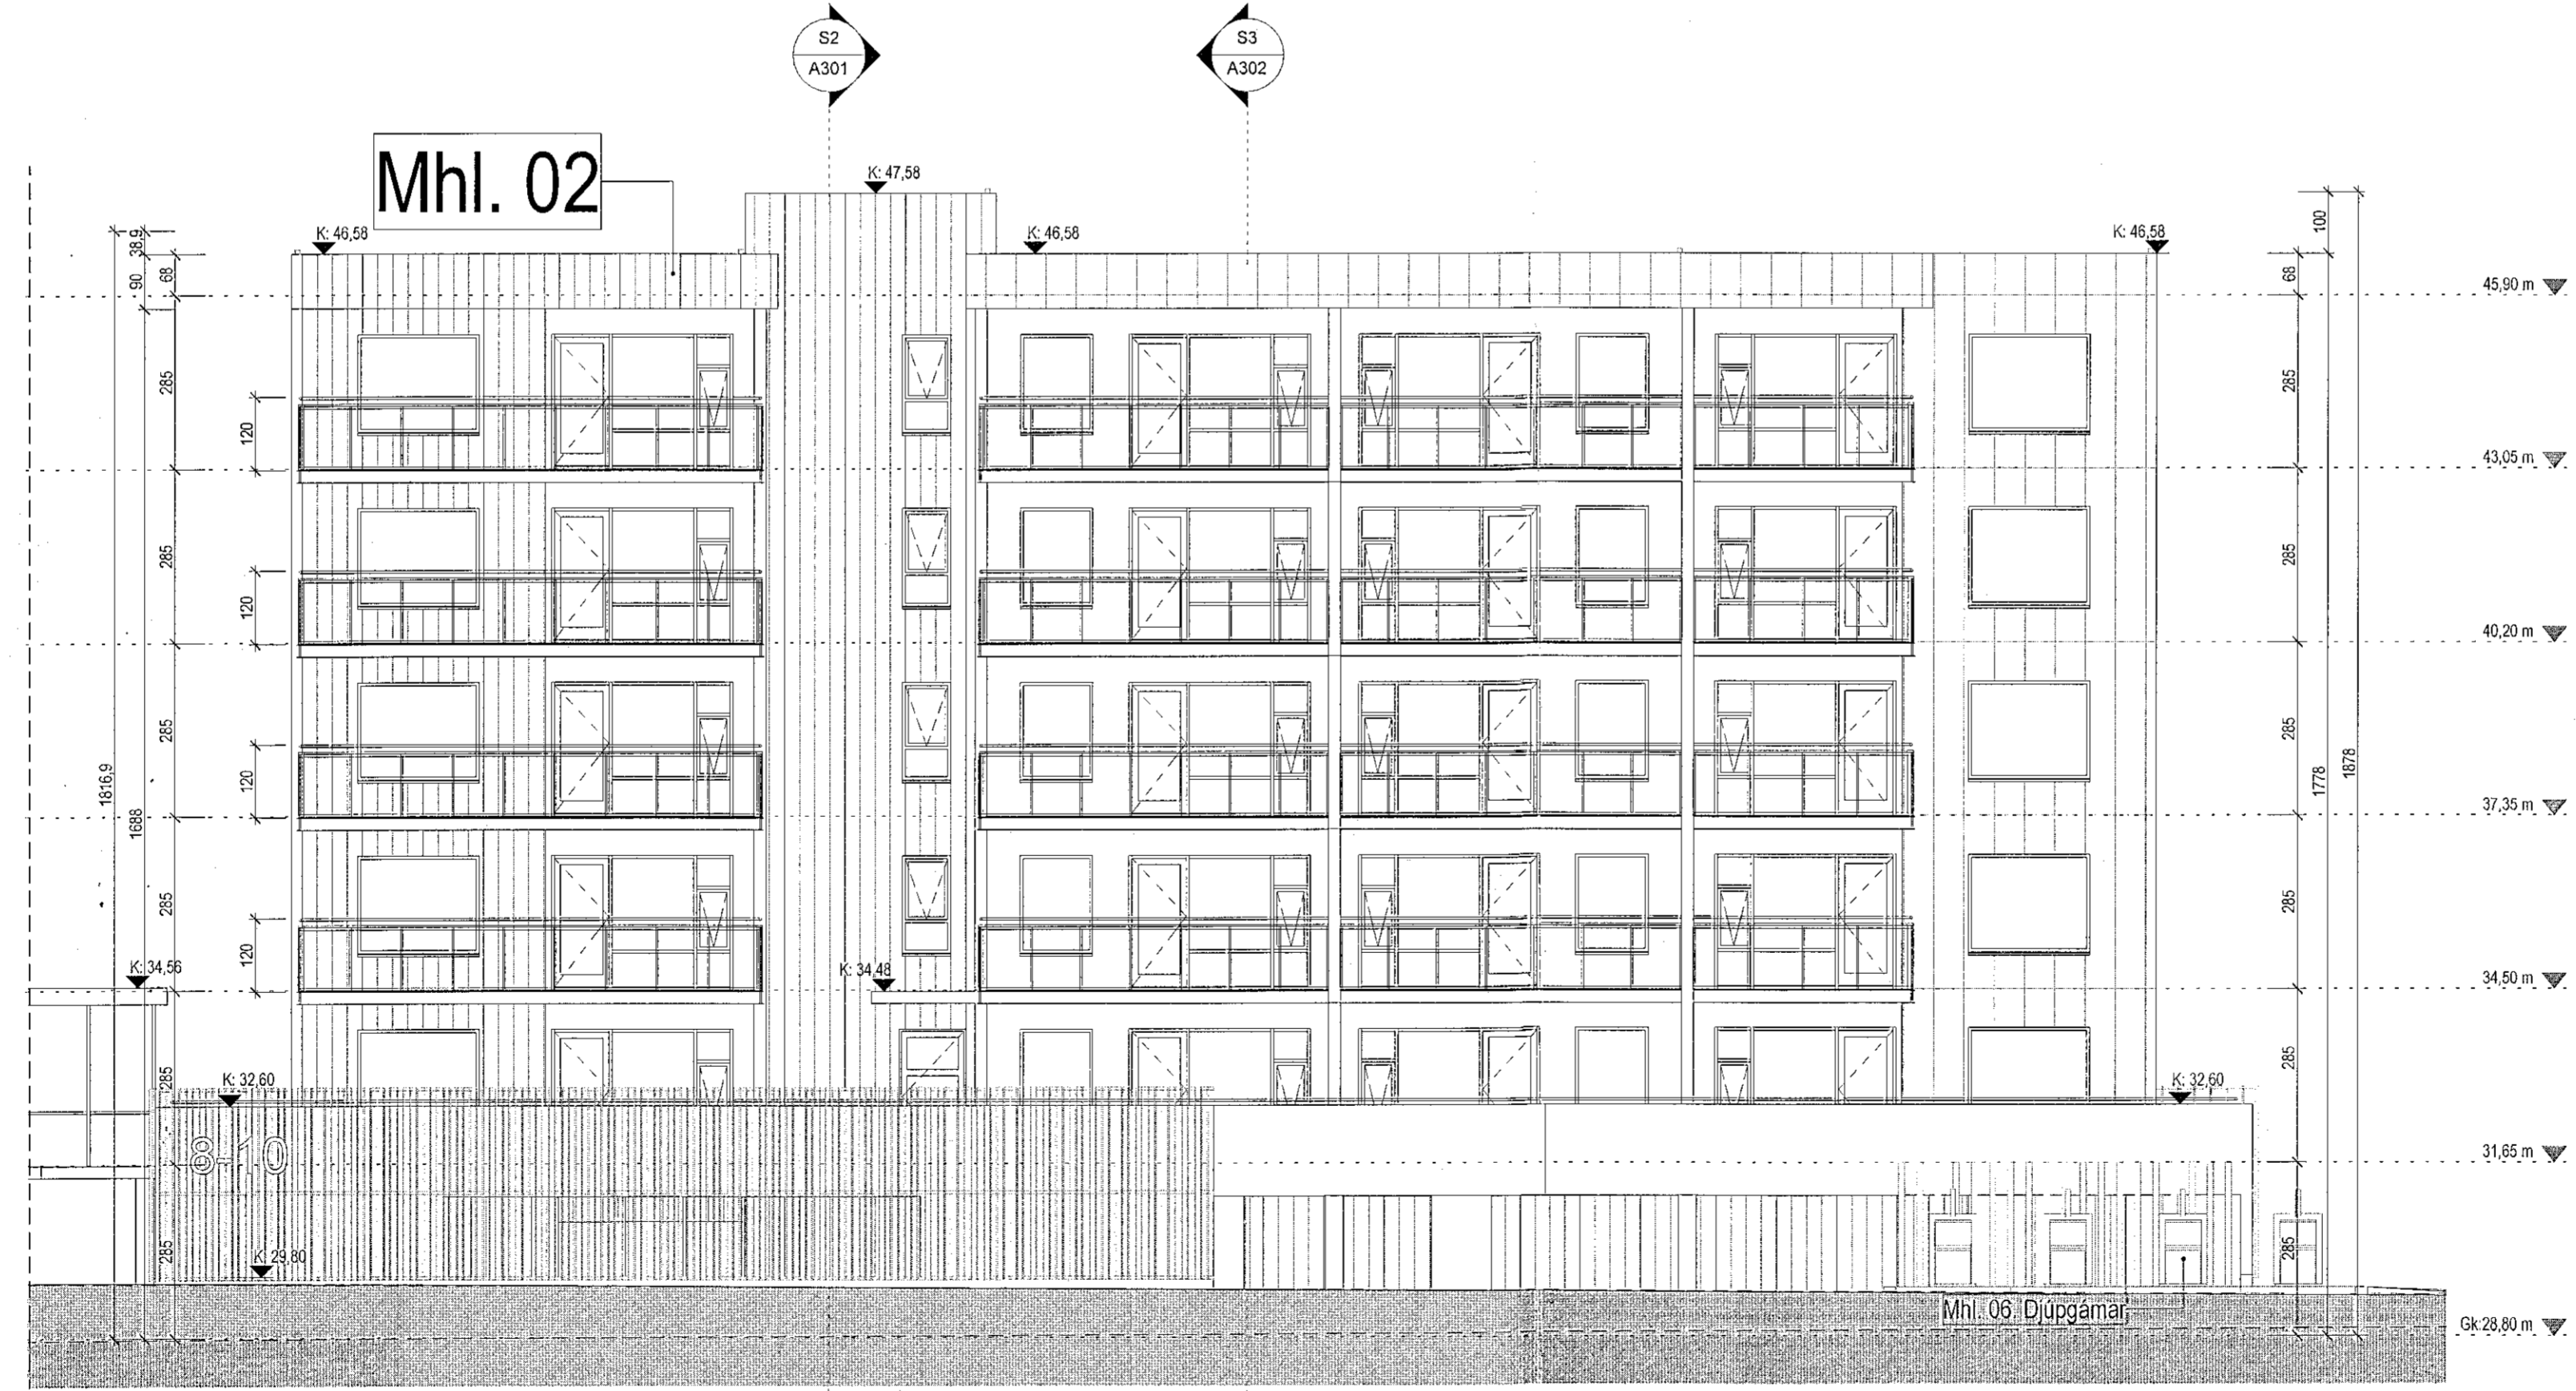

Suður útlit
1:100

Tákn


Brunatákn			
GN	= Gólfborðfall	Brúnatákn	
SN	= Skaliðurfall	Veggir og hæðaskil	
SN	= Svaniðurfall	E100	
LR	= Lofttæsting	E190	
VLR	= Valmúln lofttæsting	A-E100	
PK	= Þóssassur	A-E120	
NL	= Neyðarjós	RE100	
BO	= Björgunarpopp	RE120	
R	= Reykskýrjart	A-REIM120	
HSL	= Hlándiðskiltekt		
UT	= Merkjur úlgangur		
HV	= Hitaveita		
VV	= Vötnveita		
RR	= Rafmagnsveita		
UK	= Útkran		
DS	= Dyrastíni		
		Gluggar	
		E30	

180 = Fæstigi við björgunarpopp
 180 = Brúnatákn
 180 = Stigloða
 180 = Stigloða ut
 180 = Stjórnaðó brunavörðunarkerfi
 180 = Inntak
 180 = Blástæði fyrir fatalaða

SHS
26.04.22

David
Björnsson
Byggingartulltrúnn
1100 mál
4.05.2022

Útg.	Dags.	Lýsing	Nafn

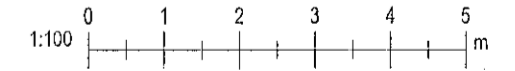

KRark Kristinn Ragnarsson arkitekt ehf.
Hilðarmíni 19 - 2.hæð, 201 Kópavogur
S. 554.2255, krark@krark.is
Kl. 581238.3569, www.krark.is

Áshamar 2-10
Hafnarfjörður

Landleggjafnúmer: 231972

Norður og suður útlit. Mhl. 02

Fjárháttur	Ábyrgð
Verknúmer: 2103/FD	Ábyrgðamaður: Kristinn Ragnarsson
Mælikvæði: 1:100	Kl. 2024-04-2023
Dagsetning: 28.03.2022	Hönnunarskjóti: Kristinn Ragnarsson
Hönnun: KR,RCM	Kl. 2024-04-2023
Verkefnaforstjóri: RCM	Blá: Útgáfa
Teiknaði: LPM,RF,HGR	A202b
Yfirforstjóri: RCM,LPM	