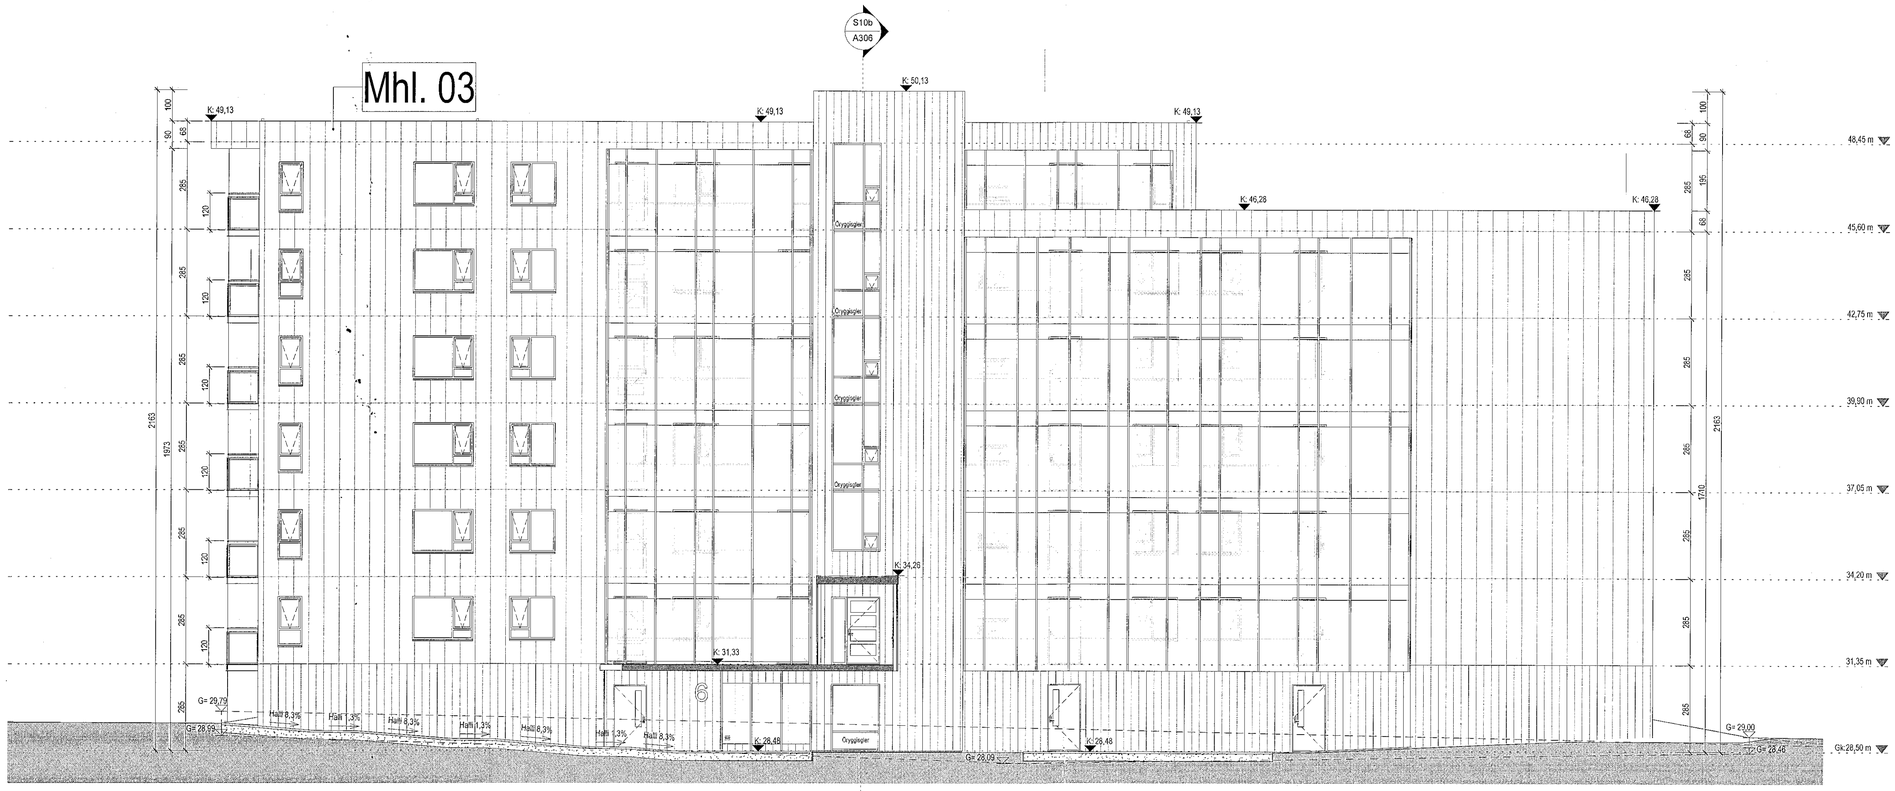


## Austur útlit
1 : 100

## Vestur útlit
1 : 100

Samþykkt þann
04. MAÍ 2022
*Byggingarfulltrúinn í Hafnarfirði*
*Sólrún Kristjánsdóttir*

SHS
26.04.22

**Tákn**

| | | |
|---|---|---|
| GN | = Gólfniðurfall | **Brunatákn** |
| ÞN | = Þaknið urfall | |
| SN | = Svalaniðurfall | **Veggir og hæðaskil** |
| LR | = Loftræsting | EI60 |
| VLR | = Veikinúin loftræsting | EI90 |
| PK | = Póstkassar | A-EI60 |
| NL | = Neyðarljós | A-EI120 |
| BO | = Björgunarop | REI60 |
| R | = Reykskynjari | REI120 |
| HSL | = Handslökkvitæki | A-REIM120 |
| ÚT | = Merktur útgangur | |
| HV | = Hitaveita | **Hurðir** |
| VV | = Vatnsveita | EI30-CS |
| RR | = Rafmagnsveita | EI30-CS |
| ÚK | = Útikrani | EI60-CS |
| DS | = Dyrasími | |
| BO | = Fellistigi við björgunarop | **Gluggar** |
| | = Brunaslanga | E30 |
| | = Stigaléðsla | |
| | = Stigaléðsla út | |
| | = Slökkstöð brunaviðvörunarkerfis | |
| | = Inntak | |
| | = Bílastæði fyrir fatlaða | |

| Útg. | Dags. | Lýsing | Nafn |
|---|---|---|---|
| | | | |

1:100 0 1 2 3 4 5 m


KRark
Kristinn Ragnarsson arkitekt ehf.
Hlíðasmári 19 - 2.hæð . 201 Kópavogur
S. 564.2255 . krark@krark.is
Kt. 581298.3589 . www.krark.is


# Áshamar 2-10
## Hafnarfjörður

Landeignanúmer: 231972

Austur og vestur útlit. Mhl. 03

| Fjölbýlishús | | Aðalupplýsingar | |
|---|---|---|---|
| Verknúmer: | 21037BD | Aðalhönnuður: | Kristinn Ragnarsson |
| Mælikvarði: | 1 : 100 | | Kt. 170344-2669 |
| Dagsetning: | 28.03.2022 | Hönnunarstjóri: | Kristinn Ragnarsson |
| Hönnuð: | KR,RCM | | Kt. 170344-2669 |
| Verkefnastjóri: | RCM | Blað: | Útgáfa: |
| Teiknað: | LPM,RLF,HGR | A203a | |
| Yfirfarið: | RCM,LPM | | |

Plot: 29.03.2022
Save: 9.5.22 11:11:38
Skrá: Autodesk Docs://21037BD-Áshamar Reitur 3.A Haf/21037BD-Áshamar Reitur 3.A Haf.rvt

Copyright © KRark. „Hönnuður áskilur sér allan rétt á teikningum - Fjölföldun er háð sérstöku samþykki

A1