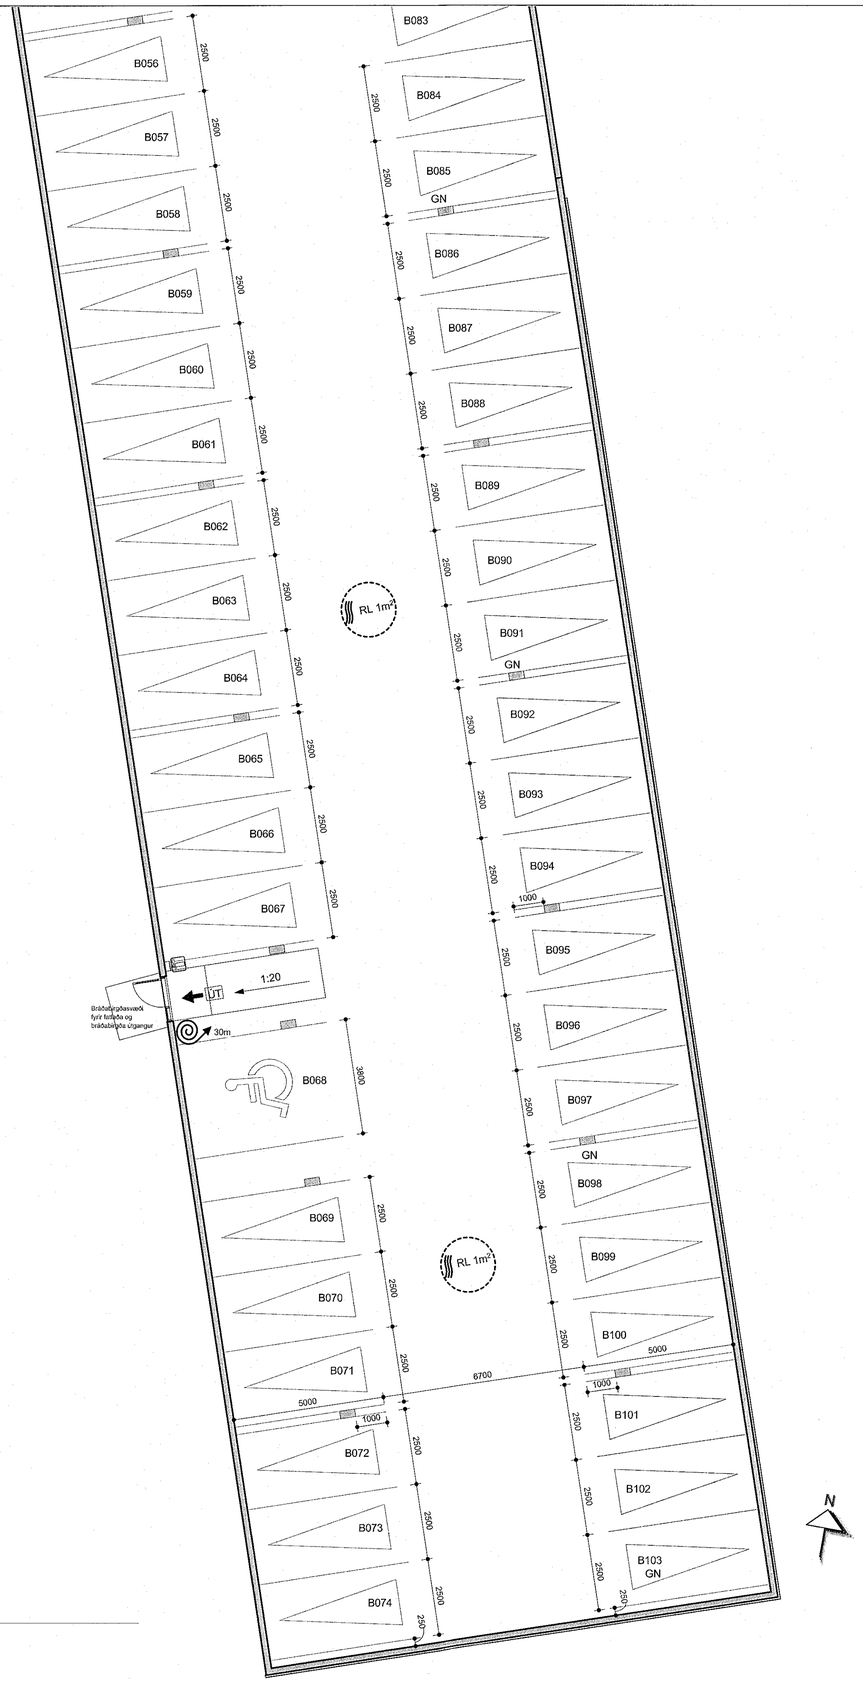

-1. Bílakjallari - mhl. 07 -hluti 3

mkv: 1 : 100

Samþykkt þann
29. JÚNÍ 2022
Byggingarfulltrúinn í Hafnarfirði

S HS
28.06.2022

Digitally signed by Gunnar H Kristjánsson
DN: cn=Gunnar H Kristjánsson, gn=Gunnar H Kristjánsson, c=IS, l=Island, l=IS-Island, o=Brunahönnun sf., e=brunahonnun@brunahonnun.com
Reason: I am the author of this document
Location:
Date: 2022-06-23 16:54Z

BREYTINGAR

T.ark
ARKITEKTAR
HÁTÚNI 2b - 105 REYKJAVÍK
SÍMI: 540 5700
tark@tark.is - www.tark.is

VERKHEITI
Áshamar 12-26
Fjölbýlishús
Aðaluppdrættir

VERK
Grunnmynd bílakjallara - áfangi 1, 3 hluti af 3

MÁL:	DAGS.:
1 : 100 / A1	23.06.2022
HANNAÐI: ÁÁ	TEIKNAÐI: GE, SS
YFIRFARIÐ: ISC	

VERKNÚMER	FL	TEIKNINGANÚMER	ÚTG
753-261	04	1.01-05	

SAMÁR: Ásgeir Ásgeirsson arkitekt MAA SAMARK Kt.:090161-5429

Öll afnot og afrit teikninga, að hluta eða heild, er háð samþykki höfunda, skv. áðurnefndum höfundalögum.