



Áshamar 16-18 mhl.02 - snið a-a
mkv: 1 : 100

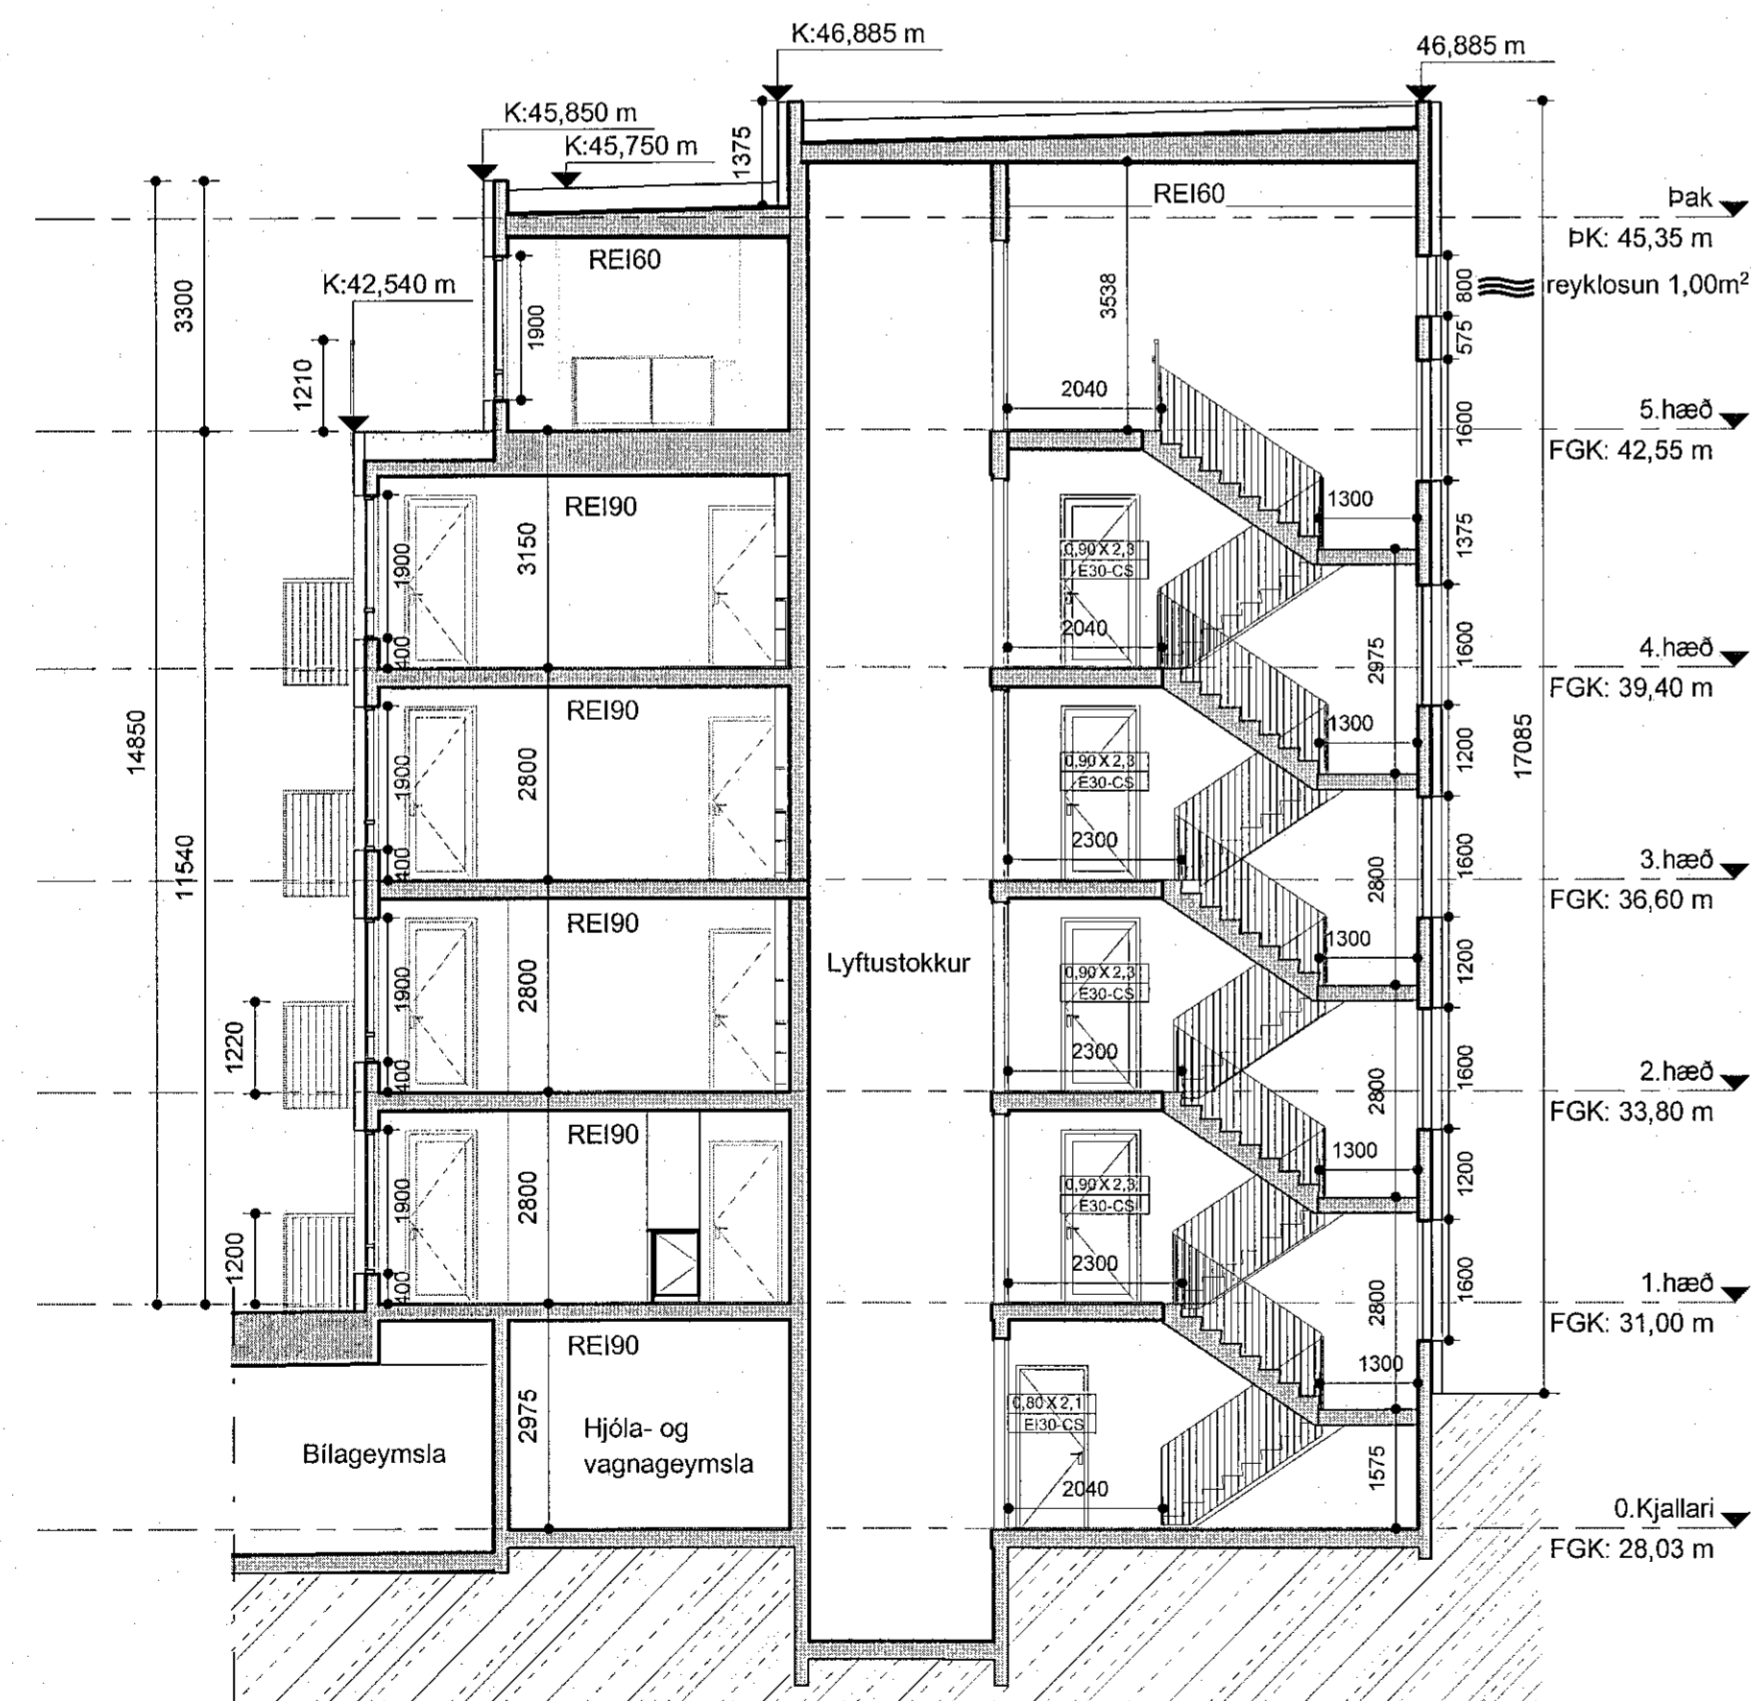

Áshamar 16-18 mhl.02 - snið b-b
mkv: 1 : 100

Sampykkt þann
29. Júní 2022
Byggingarfulltrúinn í Hafnarhólum
Sóluur Þjórmeistar

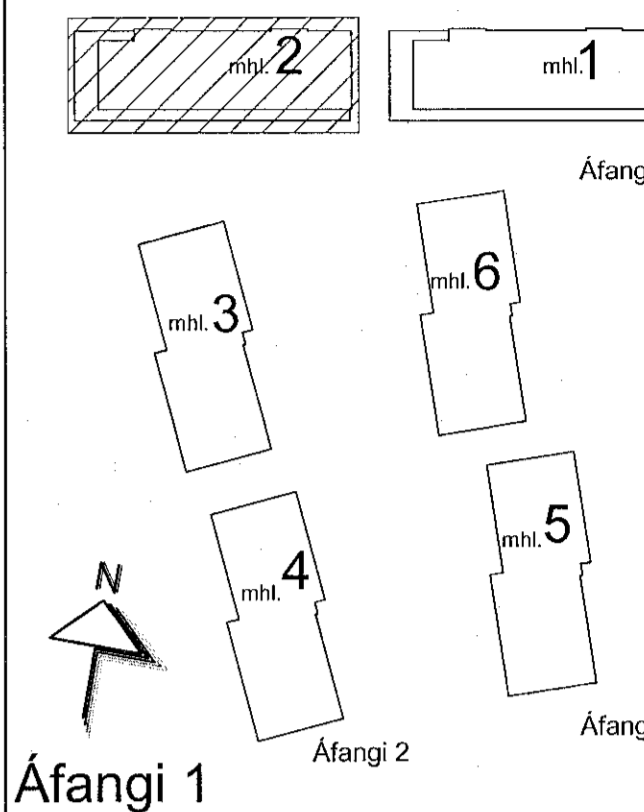

Áfangi 1

SHS
28.06.2022

Digitally signed by Gunnar P. Róðisson
DN: cn=Gunnar P. Róðisson, o=Geisla
Ráðgjafar ehf., email=gunnar@geisla.is
Reason: I am the author of this document.
Location: Reykjavík, Iceland
Date: 2022.06.23 16:02

BREYTINGAR

T.ark
ARKITEKTAR
HÁITÚNI 2b - 105 REYKJAVÍK
Sími: 540 5700
tark@tark.is - www.tark.is

VERJEMTI
Áshamar 12-26
Fjölbýlishús
Aðaluppdrættir

VERK
Sneiðingar Áshamar 16-18 -
áfangi 1

MÁL: 1 : 100 / A1
DAGS.: 23.06.2022
RÁÐHAFI: ÁA
TEIKNADI: GE, SS
YFIRFARHI: ISC
VERKINGMÉR: FL TEIKNINGANÓMÉR 010
753-261 04 1.02-02

Ásgeir Ásgeirsson
SÁMANTYKINGAR
Ásgeir Ásgeirsson
ARKITEKTUR SAMARK KL: 060161-5429

Öll áritot og afrita tekið er á milli, er það samþykki höfundar, skv. ákveðnum höfundalögum.