


Áshamar 12-14 mhl.01 - ásýnd norður
mkv: 1 : 100

Efnisval:

- Sementsplötuklæðning (fiber cement) á ytrabyrði húsanna #1.
- Slétt álklæðning á ytrabyrði húsanna #2

Litaval:

- Grár skali í litavali blandað með mjúkum málm litum td. brúnum/sandlitum.
- Yfirborðsklæðning #1 í gráum/dökk gráum litatón.
- Yfirborðsklæðning #2 í brúnum/sandlitum litatón.

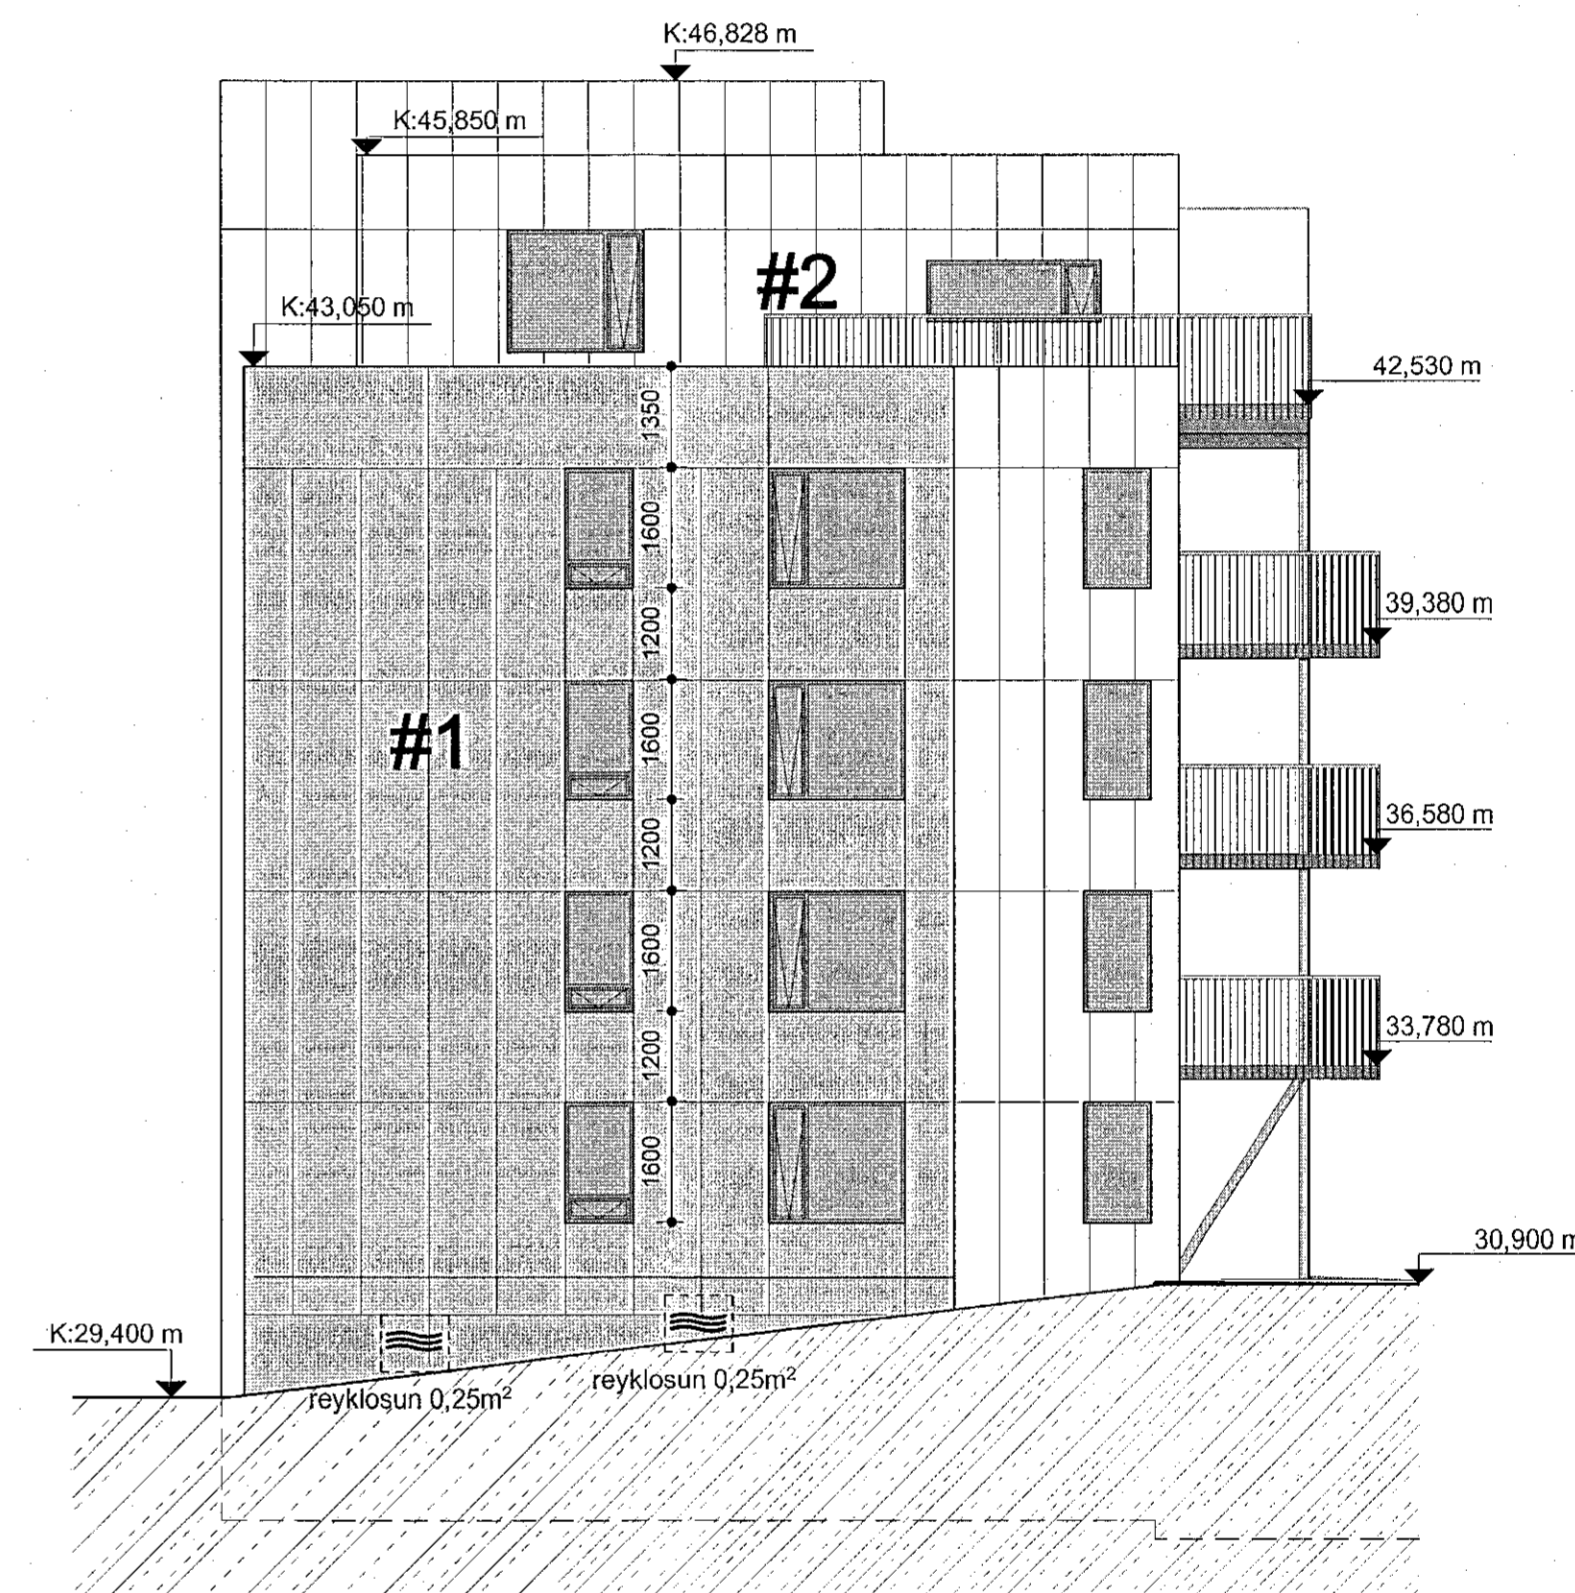


Áshamar 12-14 mhl.01 - ásýnd vestur
mkv: 1 : 100

SHS
28.06.2022

Digitally signed by Gunnar H. Krággsson DN: cn=Gunnar H. Krággsson, o=ISK, ou=ISK, email=gunnar@isk.is, c=IS

BREYTINGAR

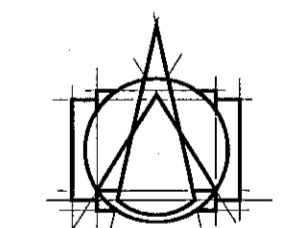

T.ark
ARKITEKTAR
HÁTUÐI 2b - 105 REYKJAVÍK
SÍMI: 540 5700
tark@tark.is - www.tark.is

VERKHEITI
Áshamar 12-26
Fjölbýlishús
Aðaluppdrættir

VERK
Útlit Áshamar 12-14 - áfangi 1

MÁL: 1 : 100 / A1
MÁLSTAFUR: ÁÁ
YFIRFARIB: ISC
VERKINGUMER: 753-261

DAÐS: 23.06.2022
TÆKNINGAR: GE, SS
FL: TEKNIINGANOMER
DTG: 04 1.03-02

SAMM. Ásdís Ásdóttir
SAMM. Ásdís Ásdóttir

Öll átted og áfrátt tekið er á þessu og öðrum skilum og skýrslum sem eru hluti af þessu samþykki. Skv. ákveðnum hlutum á dagskrá.