


Áshamar 16-18 mhl.02 - ásýnd suður
mkv: 1 : 100

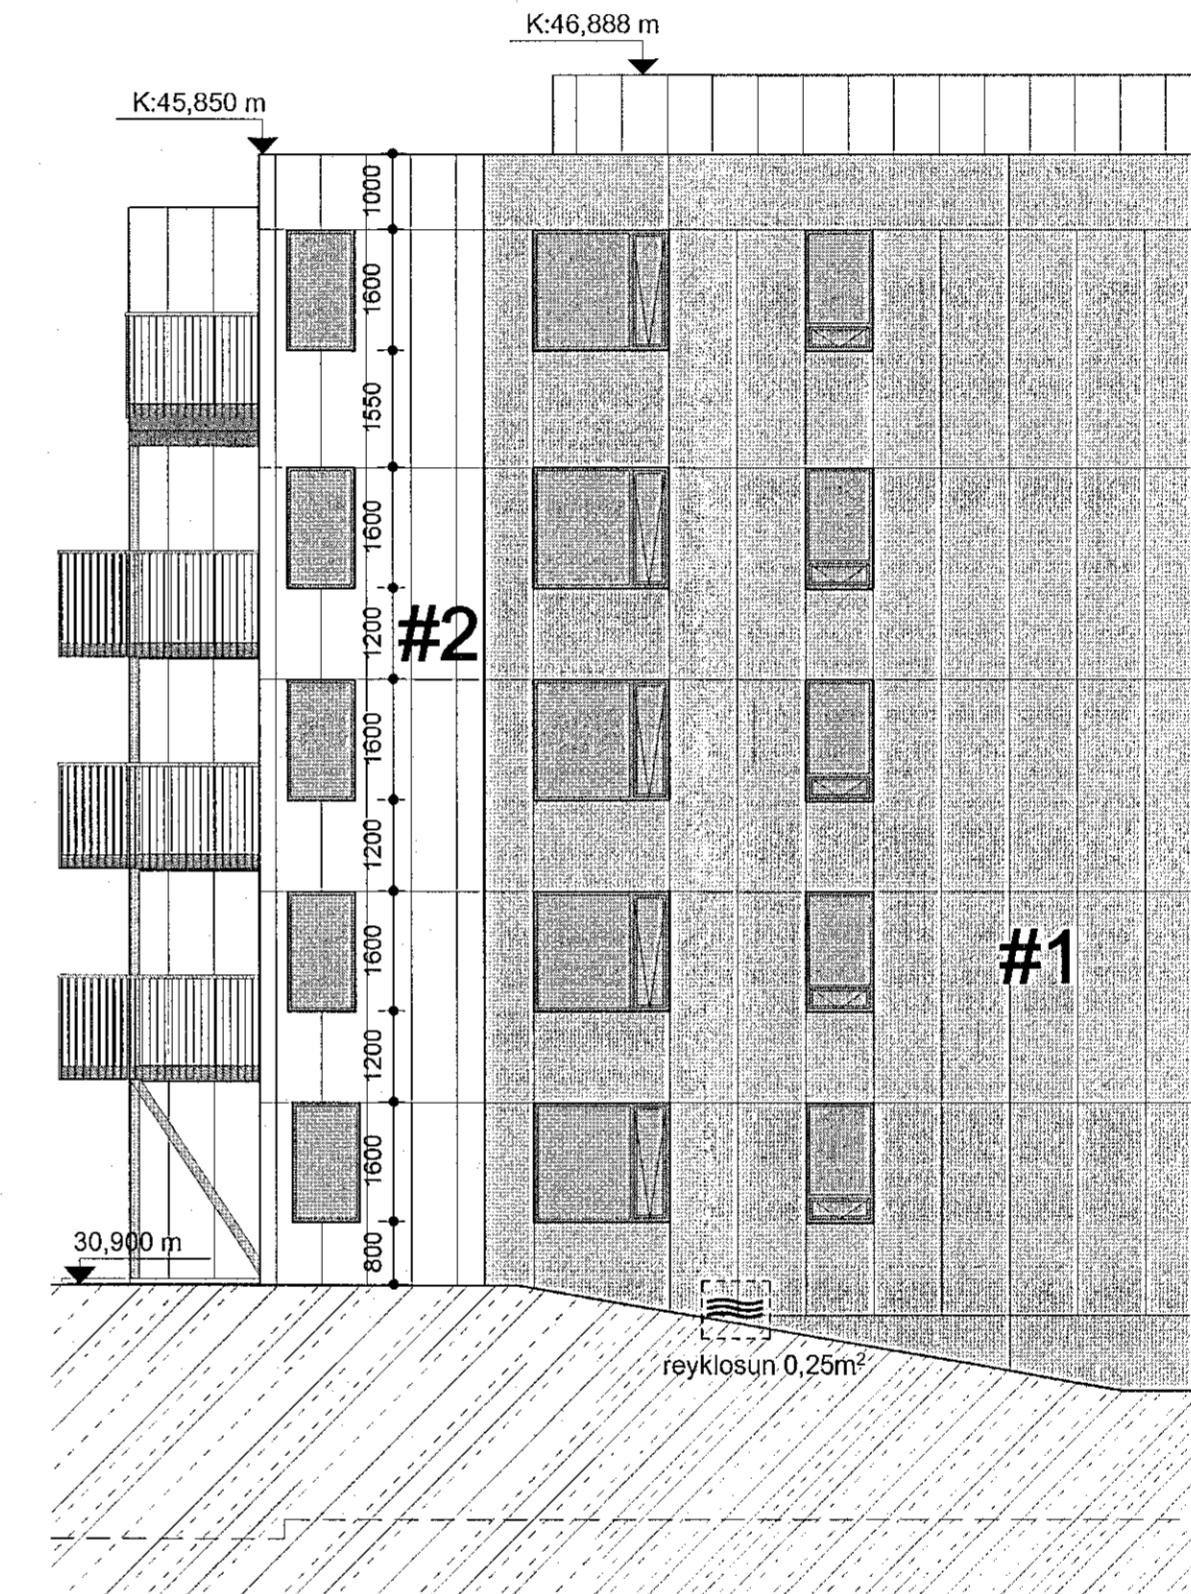

Áshamar 16-18 mhl.02 - ásýnd austur
mkv: 1 : 100

Efnisval:

- Sementsplötuklæðning (fiber cement) á ytrabyrði húsanna #1.
- Slétt álklæðning á ytrabyrði húsanna #2

Litaval:

- Grár skali í litavali blandað með mjúkum málm litum td. brúnum/sandlitum.
- Yfirborðsklæðning #1 í gráum/dökk gráum litatón.
- Yfirborðsklæðning #2 í brúnum/sandlitum litatón.

SJS
28.06.2022

Digitally signed by
Gunnar H. Kristjánsson
DN: cn=Gunnar H.
Kristjánsson, o=Kjeldur
Þjornmáttar, email=
gunnar@kjeldur.is
Reason: I am the author
of this document.
Location:
Date: 2022.06.23
10:22

T.ark
ARKITEKTAR
HÁTÚNI 2b - 105 REYKJAVÍK
Sími: 540 5700
tark@tark.is - www.tark.is

VERKHEITI
Áshamar 12-26
Fjölbýlishús
Aðaluppdrættir

VERK
Útlit Áshamar 16-18 - áfangi 1

MÁL:
1 : 100 / A1

ÞEYKINGAR:
AA

YFIRFARID:
ISC

VERKINGUMER:
753-261

ÞAGS:
23.06.2022

TEYKINGAR:
GE, SS

FL TEYKINGANUMER:
04 1.03-03

© TO

SAMP: Asger Asgeirsson
Aðskilning: MAA-SAMARK Kl: 069161-9429