


Áshamar 16-18 mhl.02 - ásýnd norður
mkv: 1 : 100

Efnisval:

- Sementsplötuklæðning (fiber cement) á ytrabyrði húsanna #1.
- Slétt állklæðning á ytrabyrði húsanna #2

Litaval:

- Grár skali í litavali blandað með mjúkum málmlitum td. brúnum/sandlitum.
- Yfirborðsklæðning #1 í gráum/dökk gráum litatón.
- Yfirborðsklæðning #2 í brúnum/sandlitum litatón.

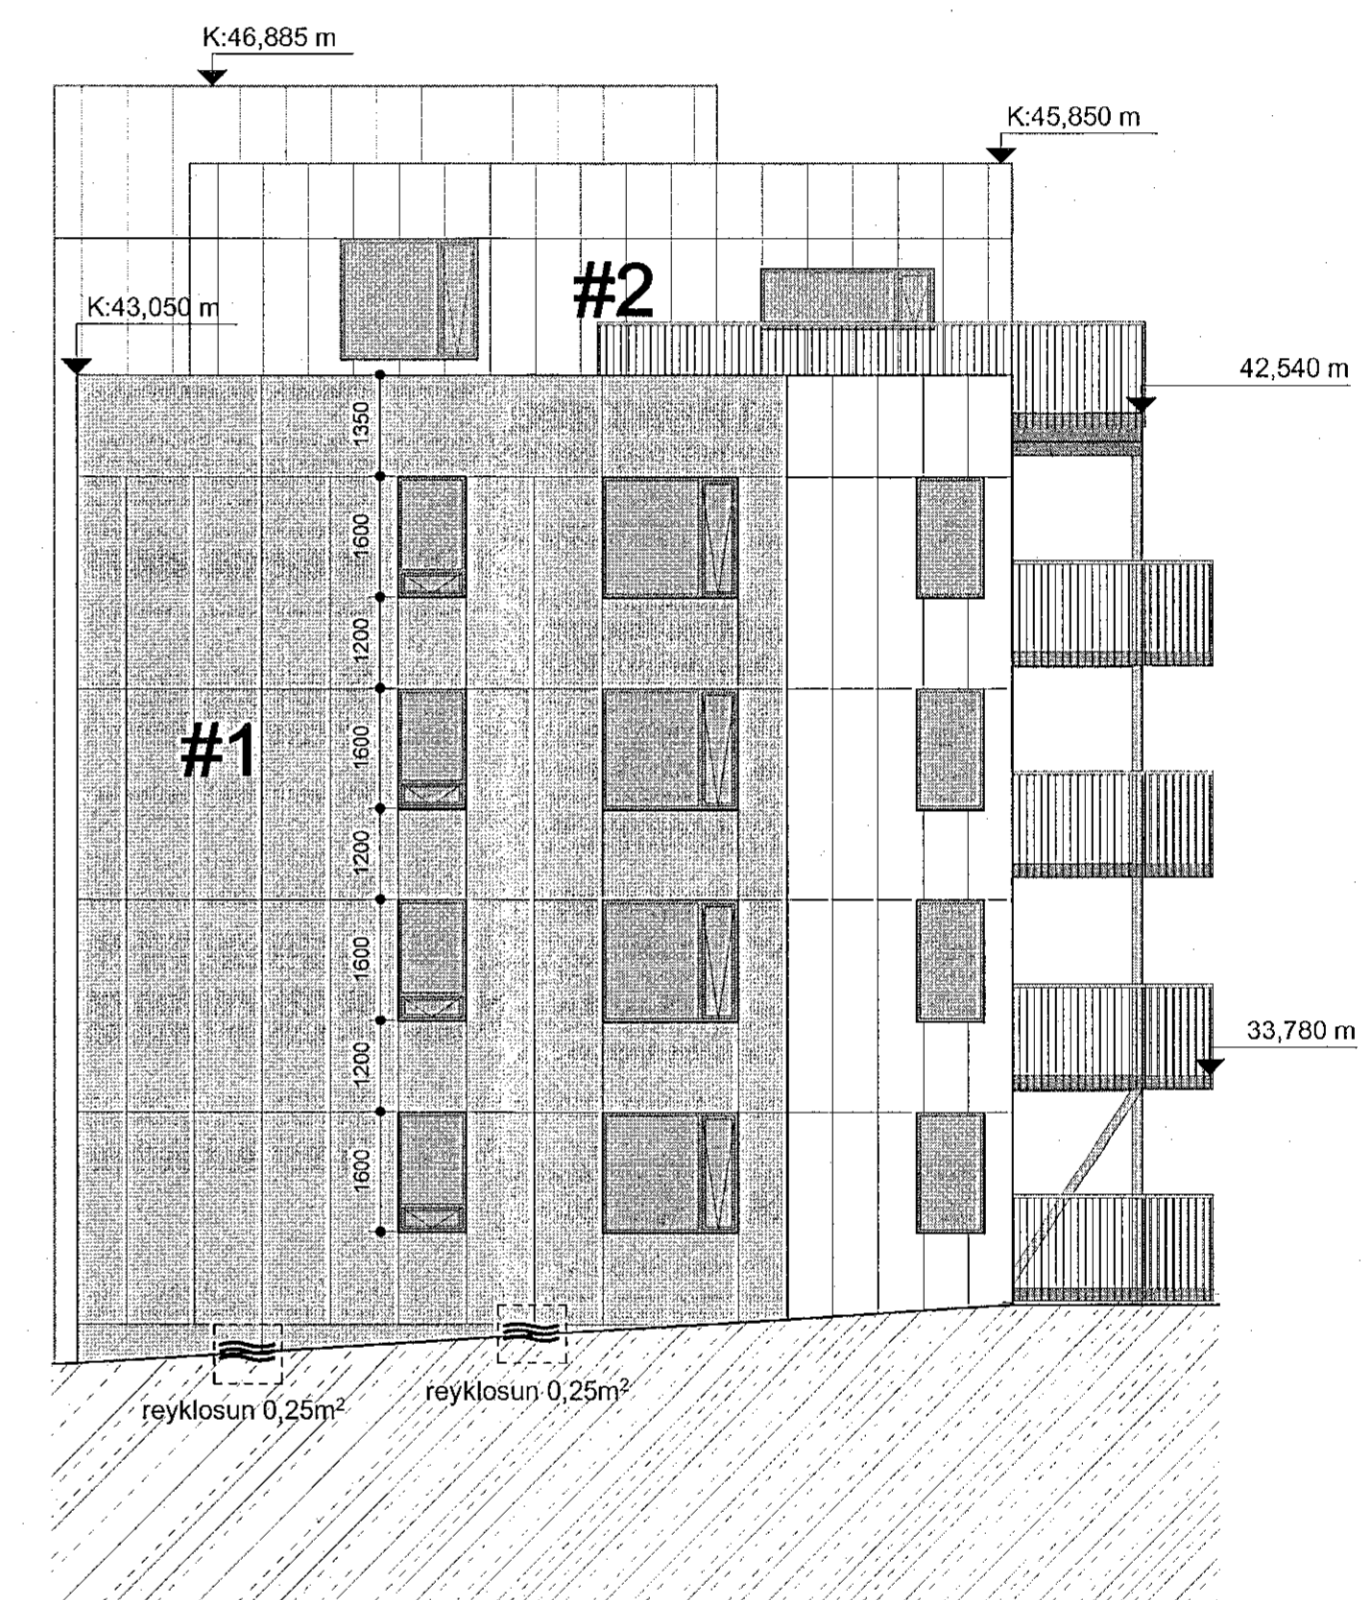


Áshamar 16-18 mhl.02 - ásýnd vestur
mkv: 1 : 100

5/5
28.06.2022

Digitally signed by Sólrun Þýmóðir, DN: cn=Sólrun Þýmóðir, o=Byggingarfulltrúinn í Hafnarfirði, ou=Byggingarfulltrúinn í Hafnarfirði, email=solrun@hafnarfirði.is, c=IS. Reason: I am the author of this document. Date: 2022.06.23 16:37

BREYTINGAR

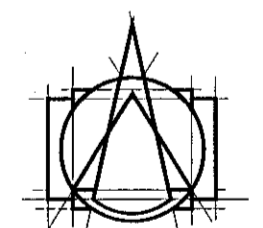

T.ark
ARKITEKTAR
HÁTÚNI 2B - 105 REYKJAVÍK
SÍMI: 540 5700
tark@tark.is - www.tark.is

VERKHEITI
Áshamar 12-26
Fjölbýlishús
Aðaluppdrættir

VERK
Útlit Áshamar 16-18 - áfangi 1

MÁL: 1 : 100 / A1
MÁLSTAVUR: ÁÁ
YFIRFARIR: ISC

DAGS: 23.06.2022
TEIKNING: GE, SS

VERKINGMÉR: FL TEIKNINGANGMÉR ÚTG
753-261 04 1.03-04

SAMPR. Ásgell Ágústsson ARKITEKTUR SAMARK KL:060101-6428